


**Planta de Cobertura Existente.**  
Escala: 1/100.

**Observação:** Medidas aproximadas - Levantamento in loco.

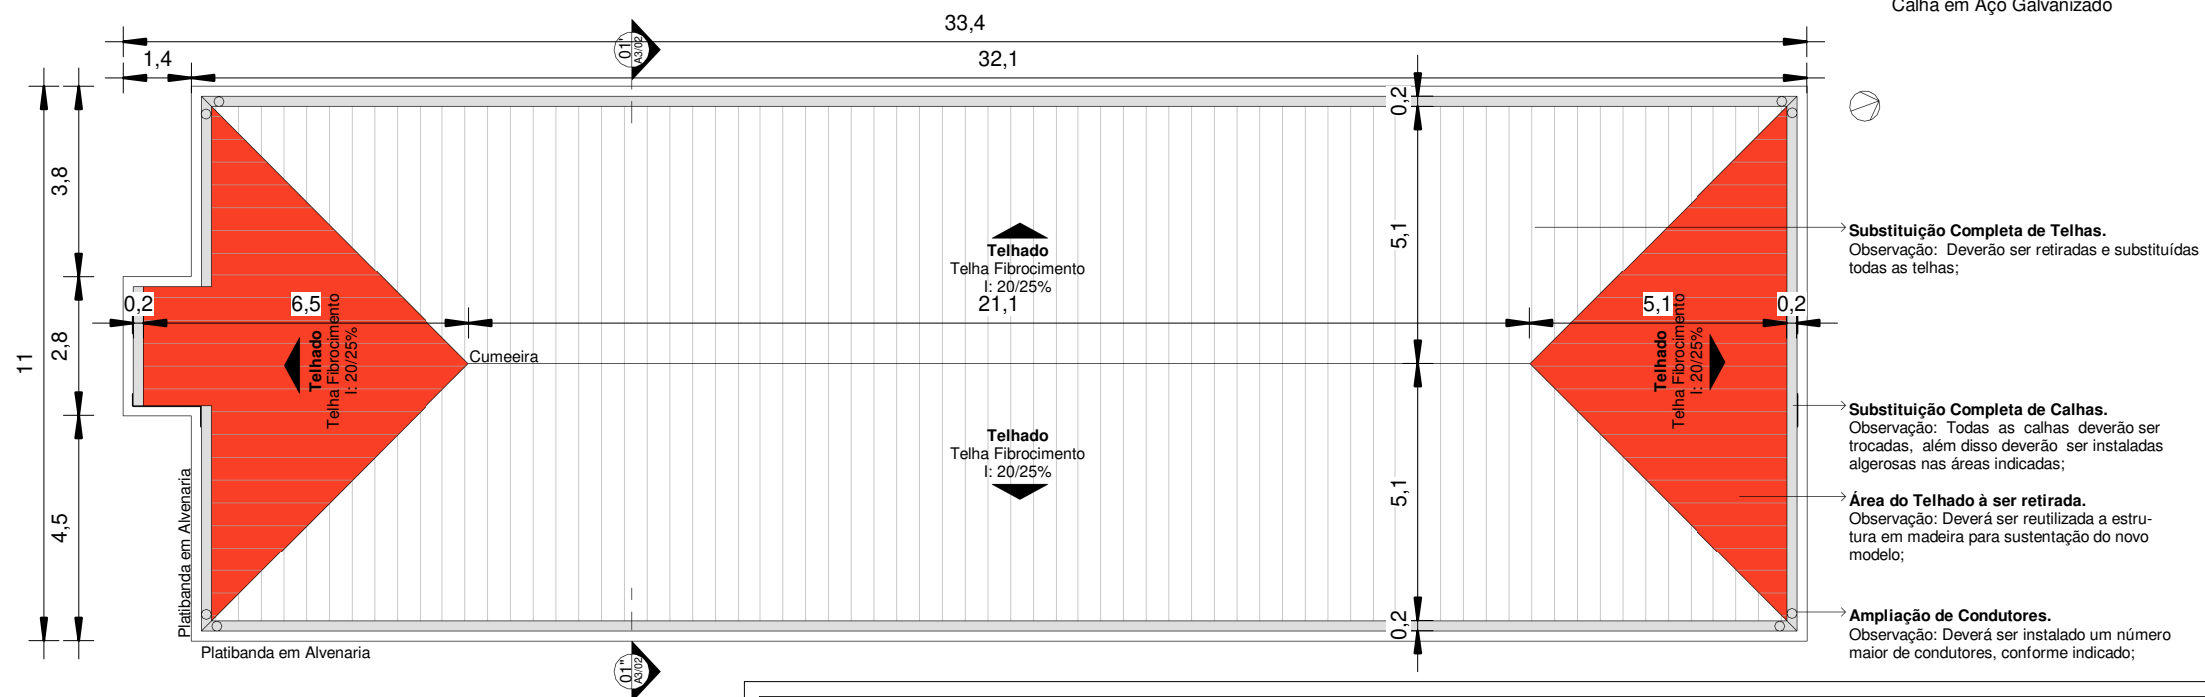

**Planta de Cobertura Demolições e Retiradas.**  
Escala: 1/150.

**PREFEITURA DE CORONEL FREITAS - SC**

**Projeto:** Reforma da Cobertura - Secretaria de Assistência Social

**Prancha:**

**Conteúdo:** Planta Baixa Existente; Planta de Demolição.

**Área:** 367,40m<sup>2</sup>

01/02  
A3

**Responsável Técnico:** Eng. Civil PMCF - Luis Carlos Oss  
CREA 053939-7

**Desenho:** Larissa Pitt

**Data:** 31/03/2021