


Planta de Cobertura.
Escala: 1/50.

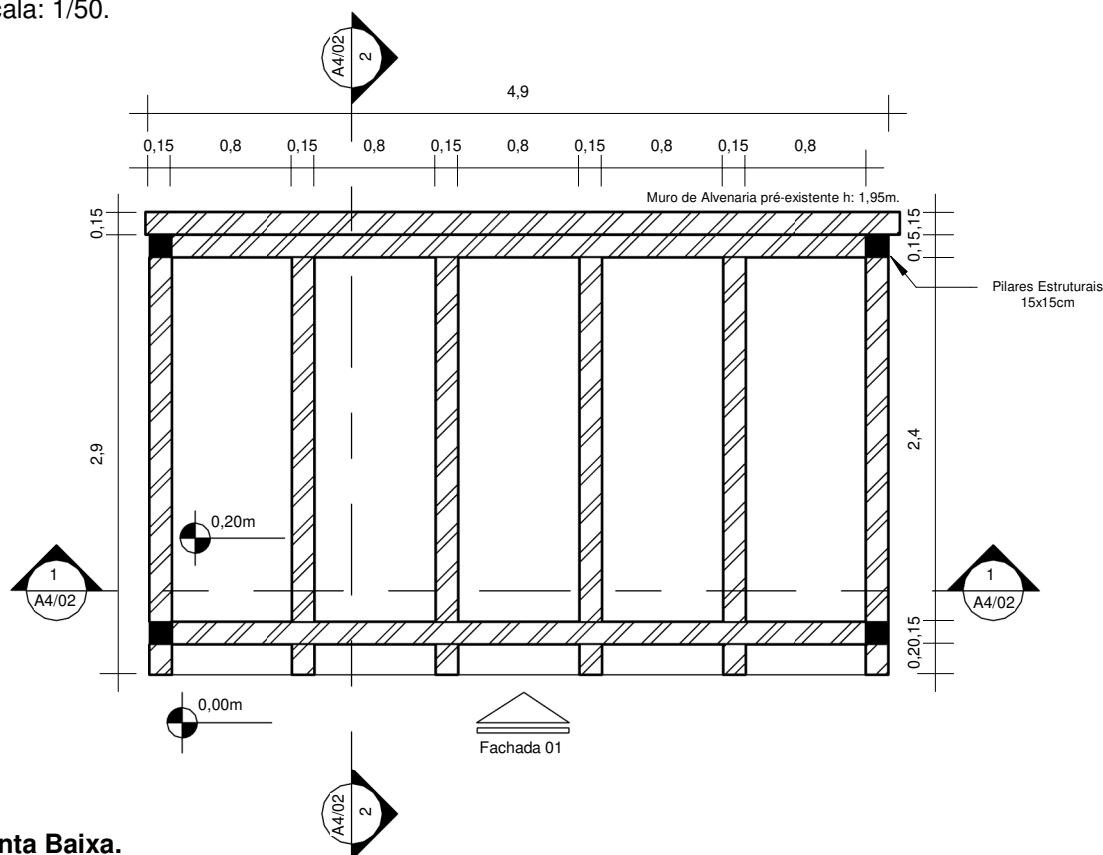

Planta Baixa.
Escala: 1/50.

PREFEITURA MUNICIPAL DE CORONEL FREITAS

PROJETO: GAVETÁRIO - CEMITÉRIO MUNICIPAL DE CORONEL FREITAS

PRANCHA:

01/02

CONTEÚDO: PLANTA DE COBERTURA / PLANTA BAIXA.

DATA: FEV./2022

RESPONSÁVEL TÉCNICO: ENGENHEIRO CIVIL
LUIS CARLOS OSS CREA: 053939-7

DESENHO: LARISSA PITT

ESCALA: INDICADA