
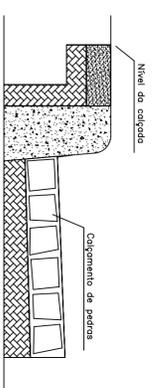



RUA ISIDORO PIAIA

Rua	L	Comp	Ir	P	Ip	Area
Isidoro Piaia	5,0	317,24	1,6%	1,00	1,0%	1586,20 m ²

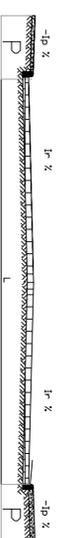

Detalhe do meio fio

Seção transversal das ruas

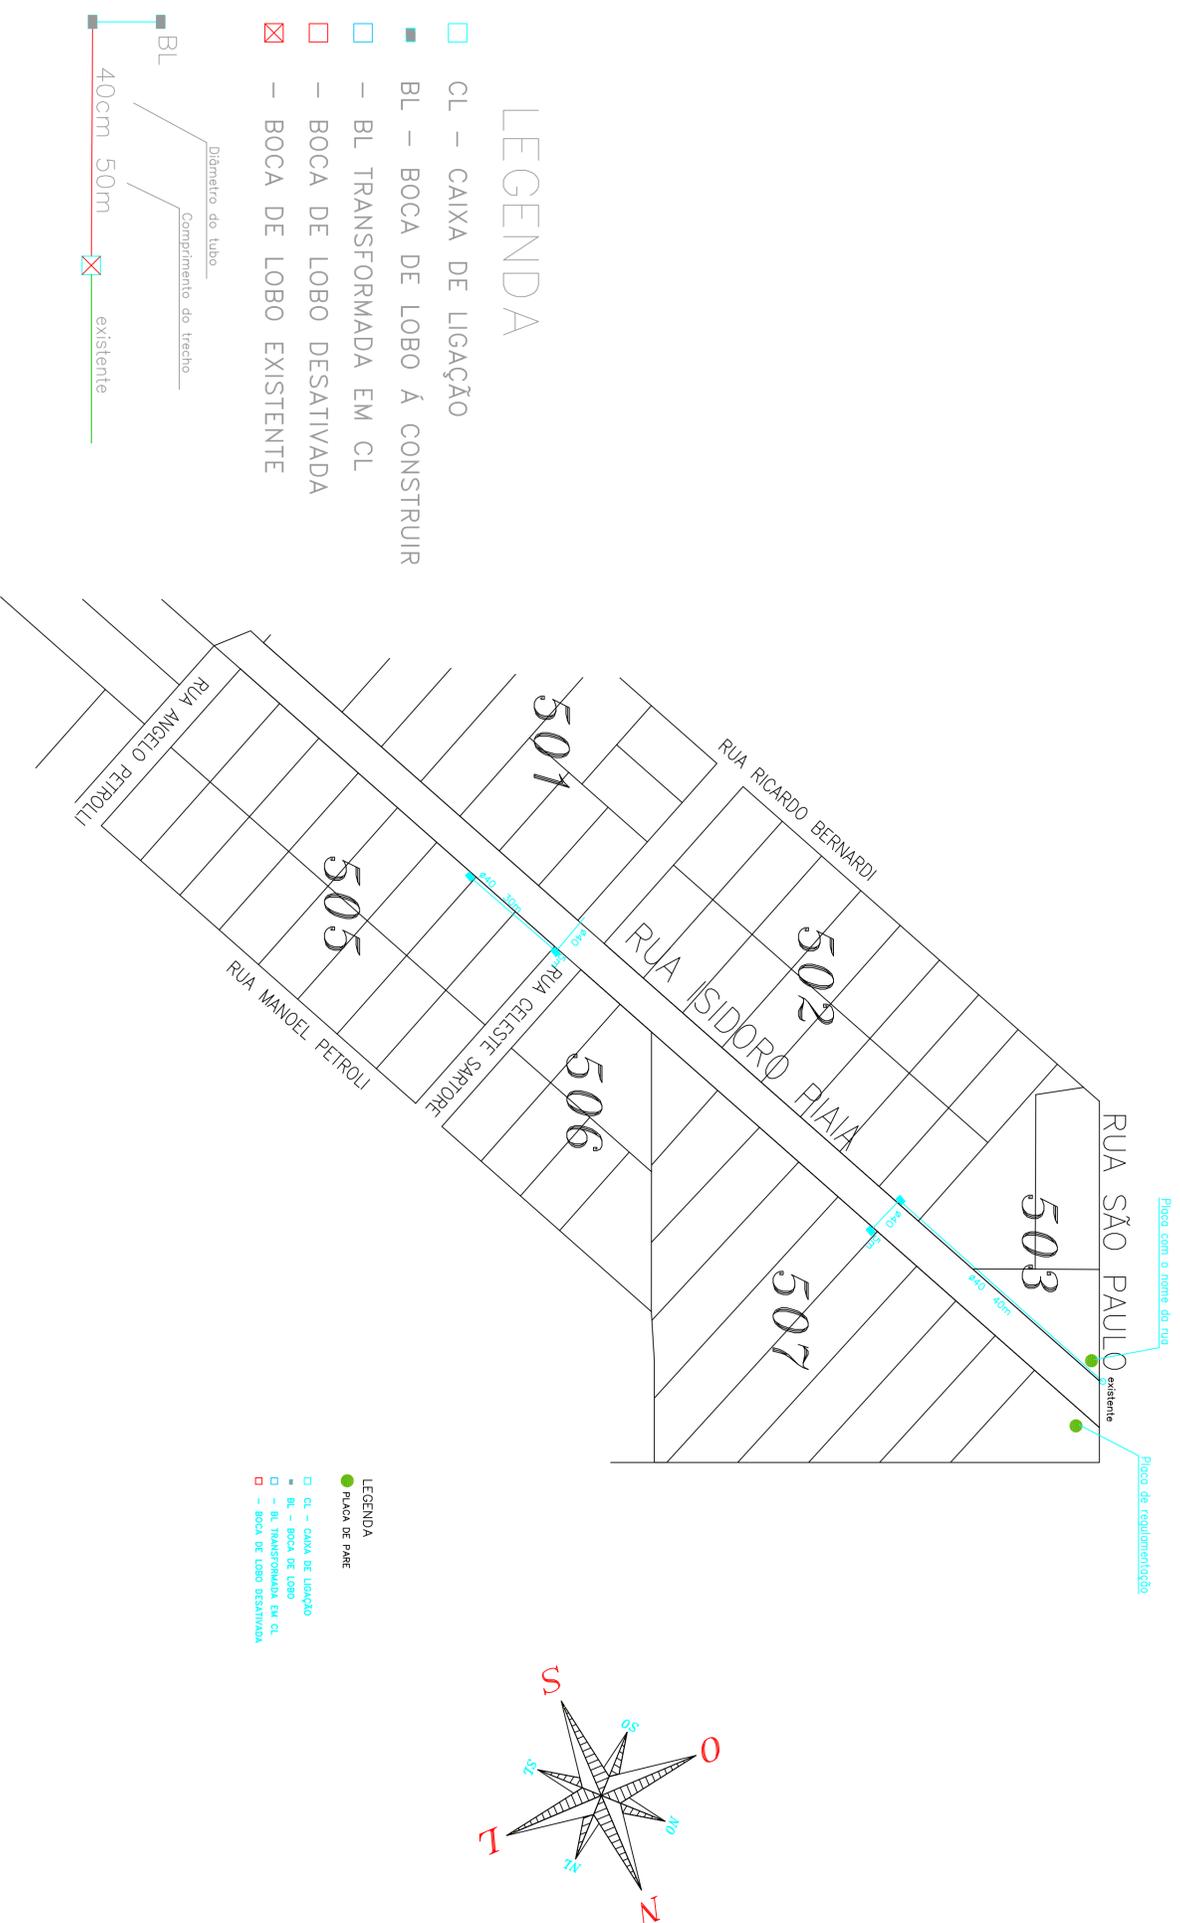

SINALIZAÇÃO E DRENAGEM PLUVIAL

ESCALA: 1:1000

PREFEITURA MUNICIPAL DE CORONEL FREITAS	
INDICAÇÃO: Pavimentação com pedras irregulares	ESCALA: 1:1.000
TÍTULO DO PROJETO: Rua Isidoro Piaia	DATA: Junho/2014
CONTENTOR: Planta Baixa e Drenagem Pluvial	N.º DO PROJETO: 03
RESPONSÁVEL TÉCNICO PELO PROJETO: Eng. Civil Luis Carlos Oss	PROFESSOR: Fernando
CREA-SC n.º 033.939-7	REVISOR: