


PLANTA BAIXA
 ESCALA 1:50
 ÁREA AMPLIAÇÃO: 47,12 m²

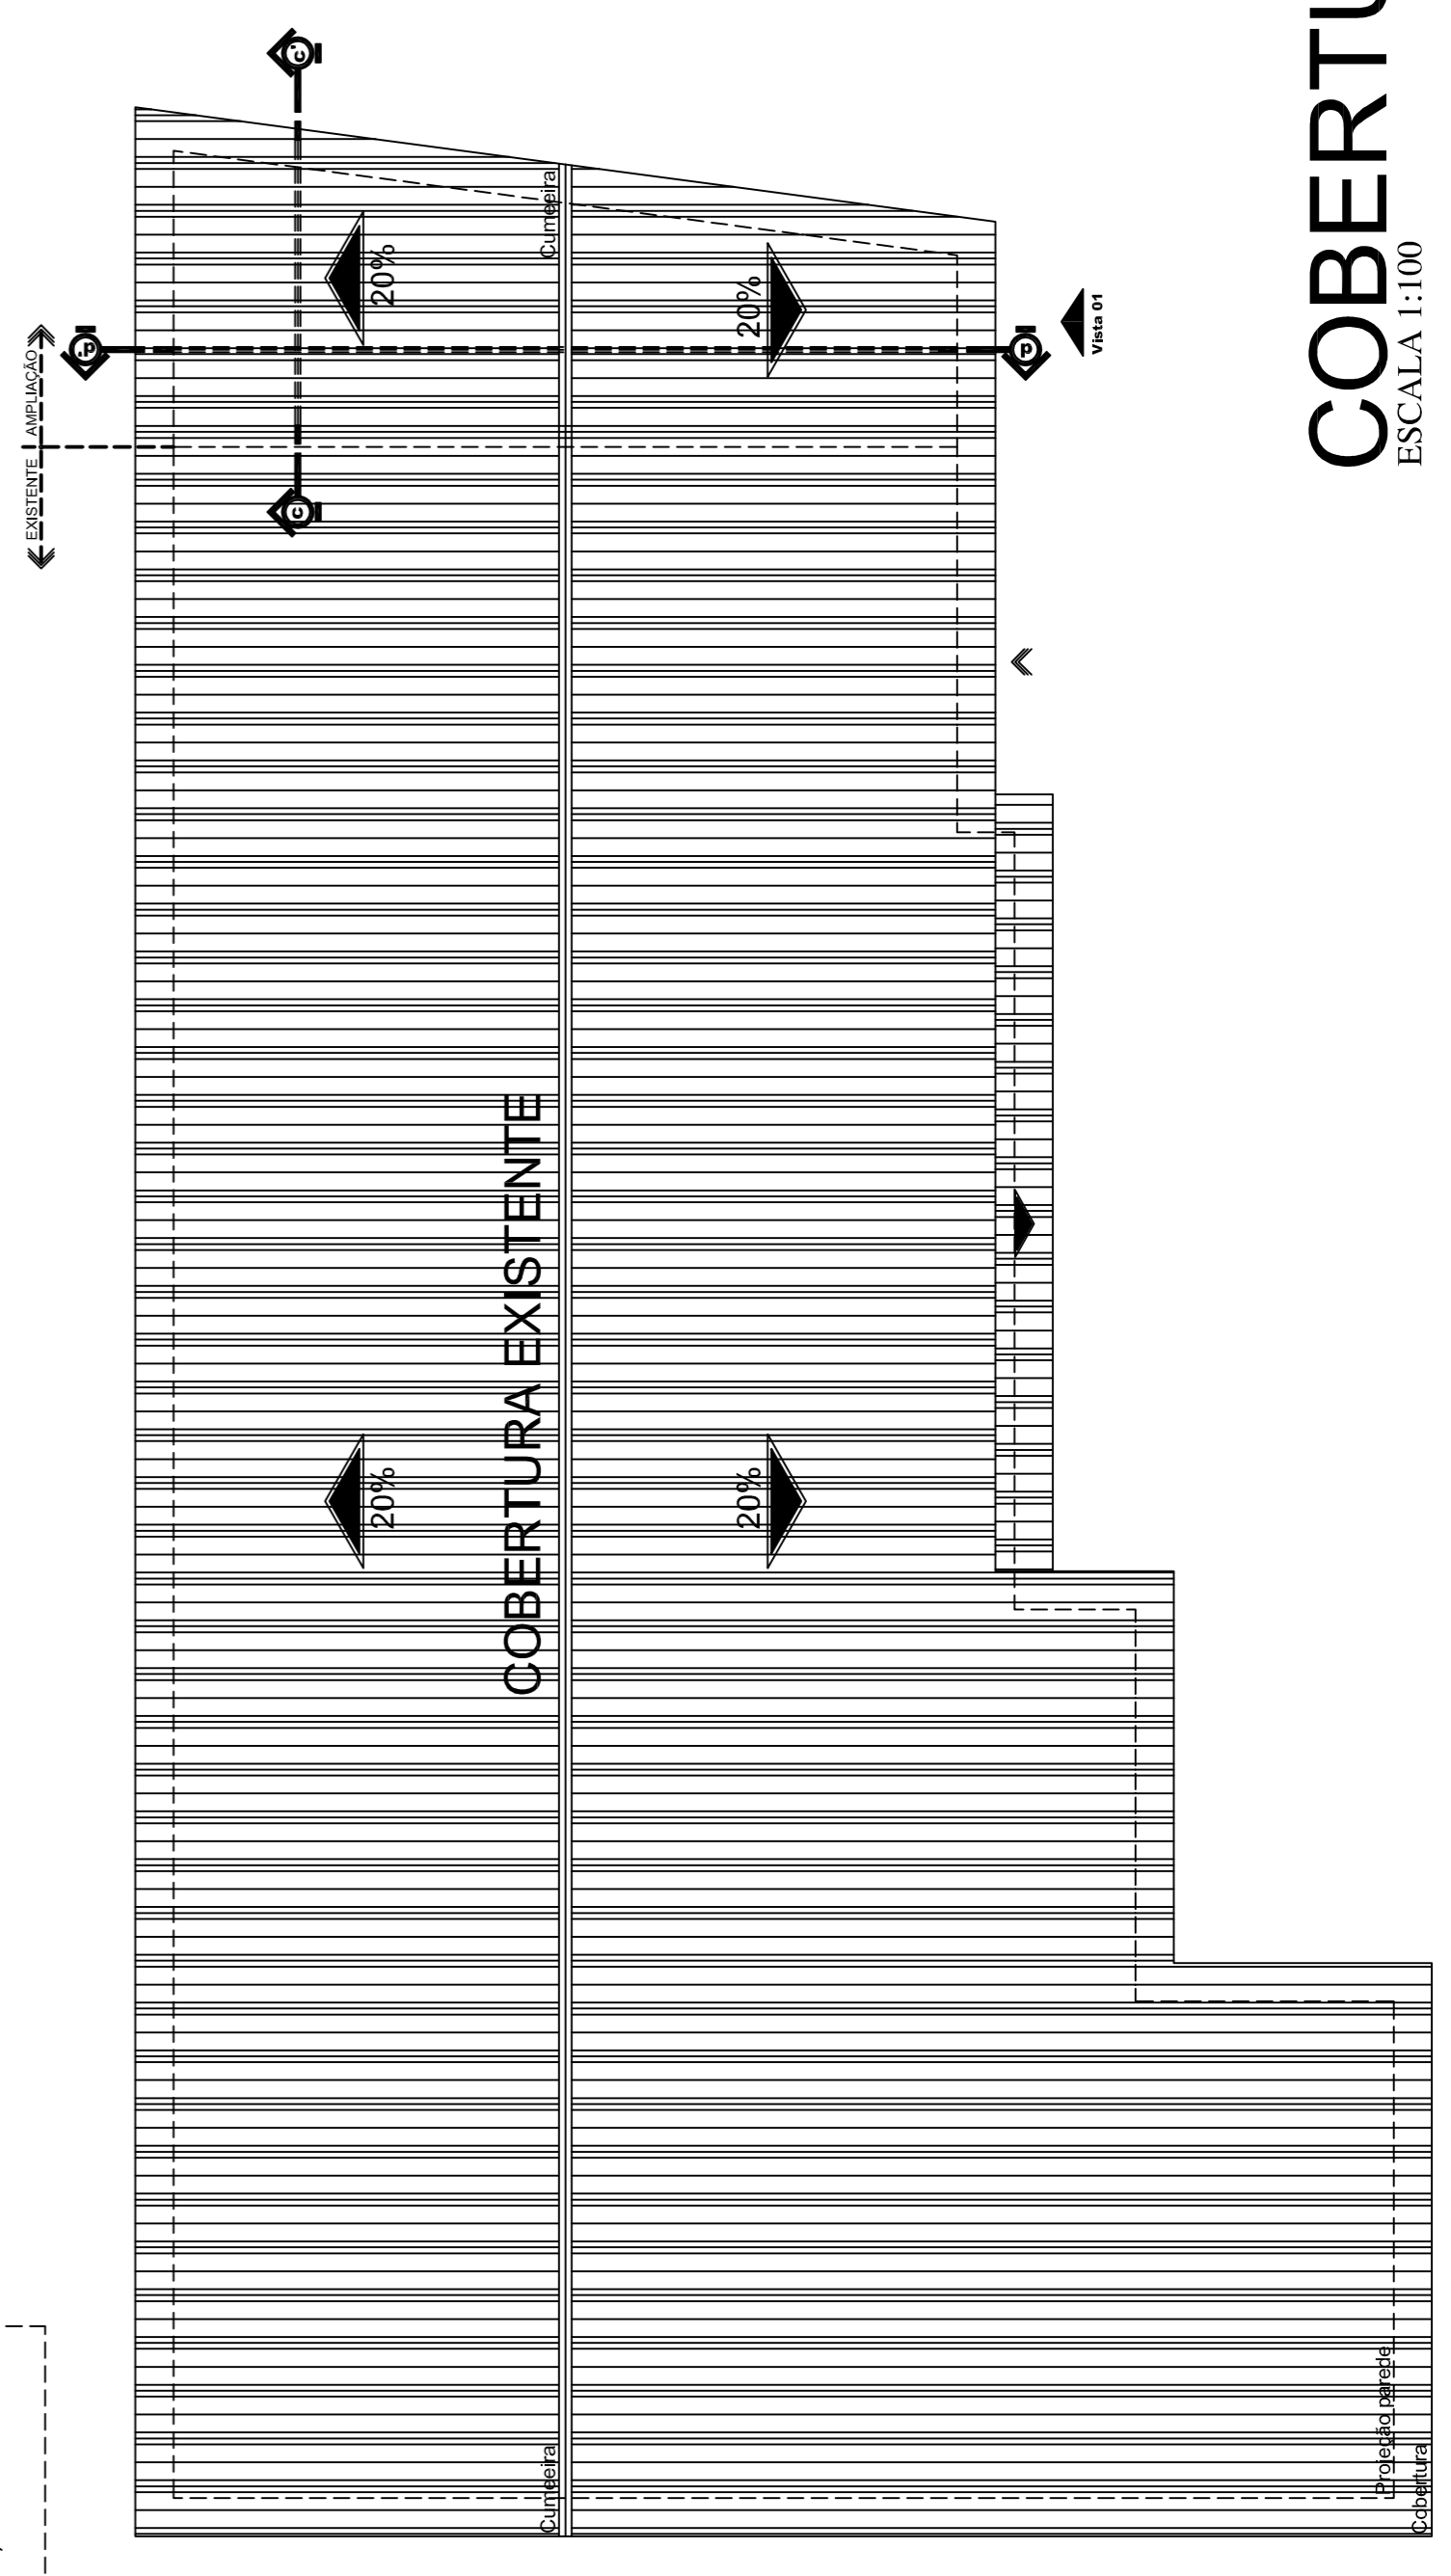

COBERTURA
 ESCALA 1:100

ARQUITETÔNICO

PREFEITURA MUNICIPAL DE CORONEL FREITAS	
EMPRESA:	Escola Dozalina Mangoni
ESCALA INDICADA:	
DATA:	Jan./2015
ÁREA AMPLIAÇÃO:	47,12 m ²
Nº DO PROJETO:	4.730
CONTÊIDOR:	Planta Baixa e Cobertura – Reforma
RESPONSÁVEL TÉCNICO PELO PROJETO:	
FRANQUISA:	01
PROJETADE:	Luis Carlos Oss
REGISTRO:	Eng. civil – CREA SC 053.939-7
	esc@dozalina.org