


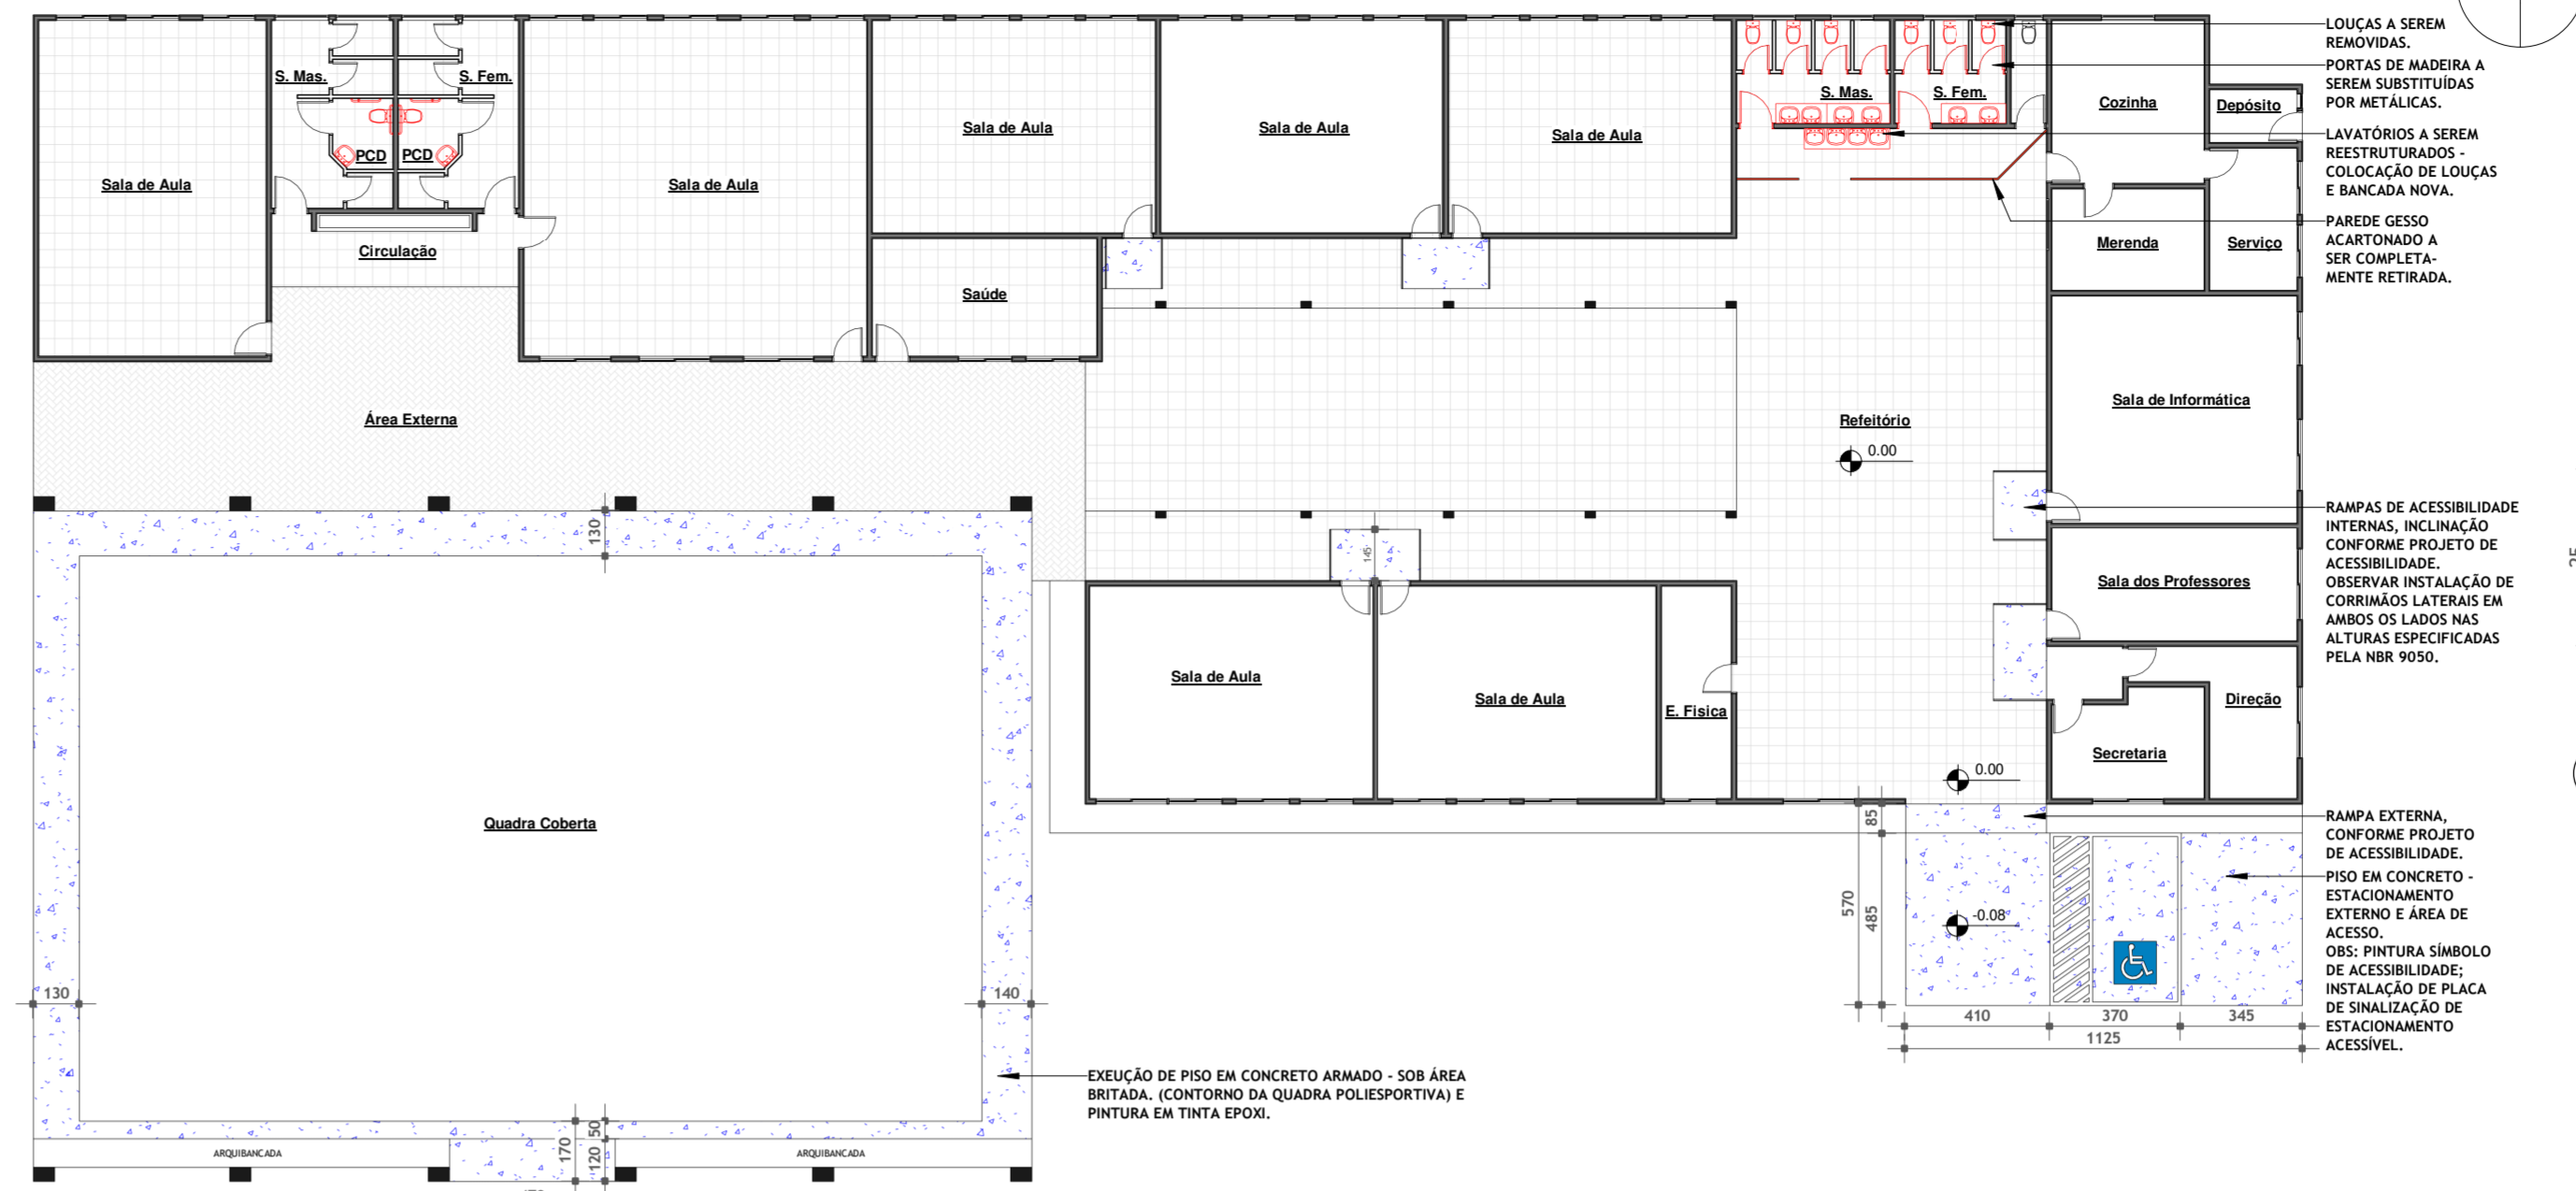
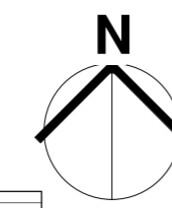


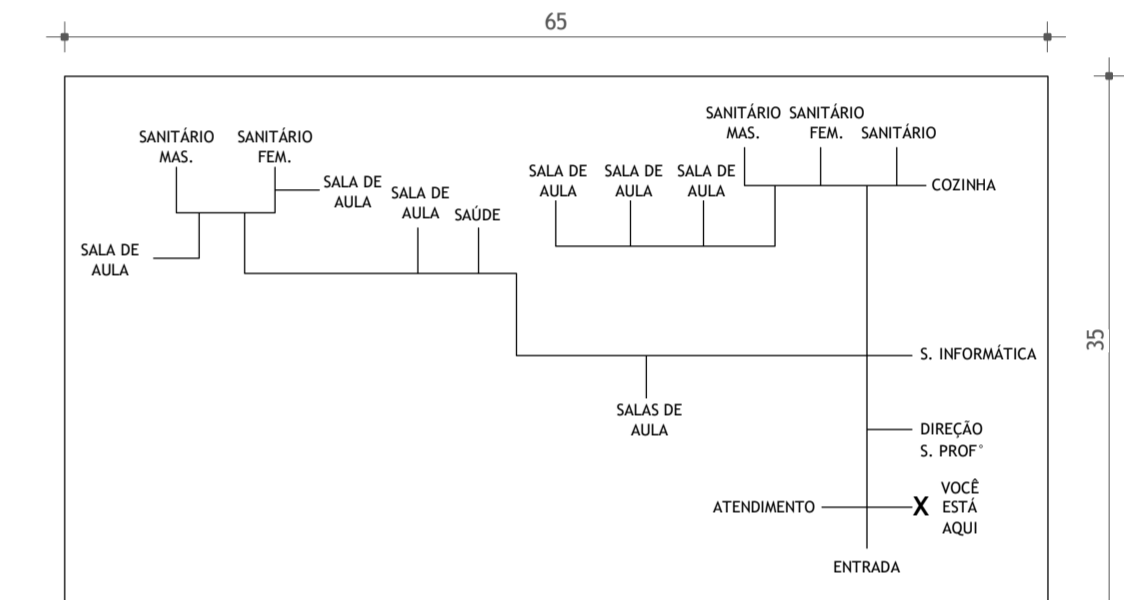


01 PLANTA BAIXA - COBERTURA.
ESCALA: 1/200.

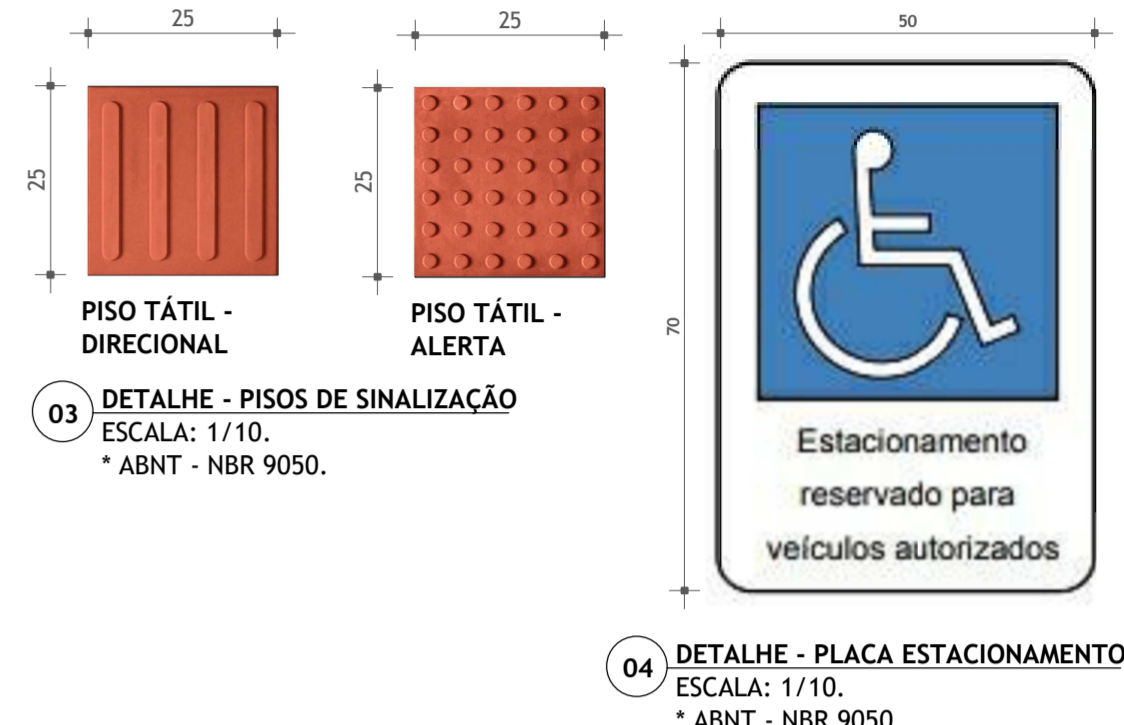

02 PLANTA BAIXA - ALTERAÇÕES GERAIS.
ESCALA: 1/200.

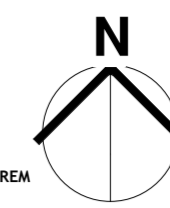

05 DETALHE - MAPA TÁTIL (LOCALIZAÇÃO).
ESCALA: 1/5. * ABNT - NBR 9050.

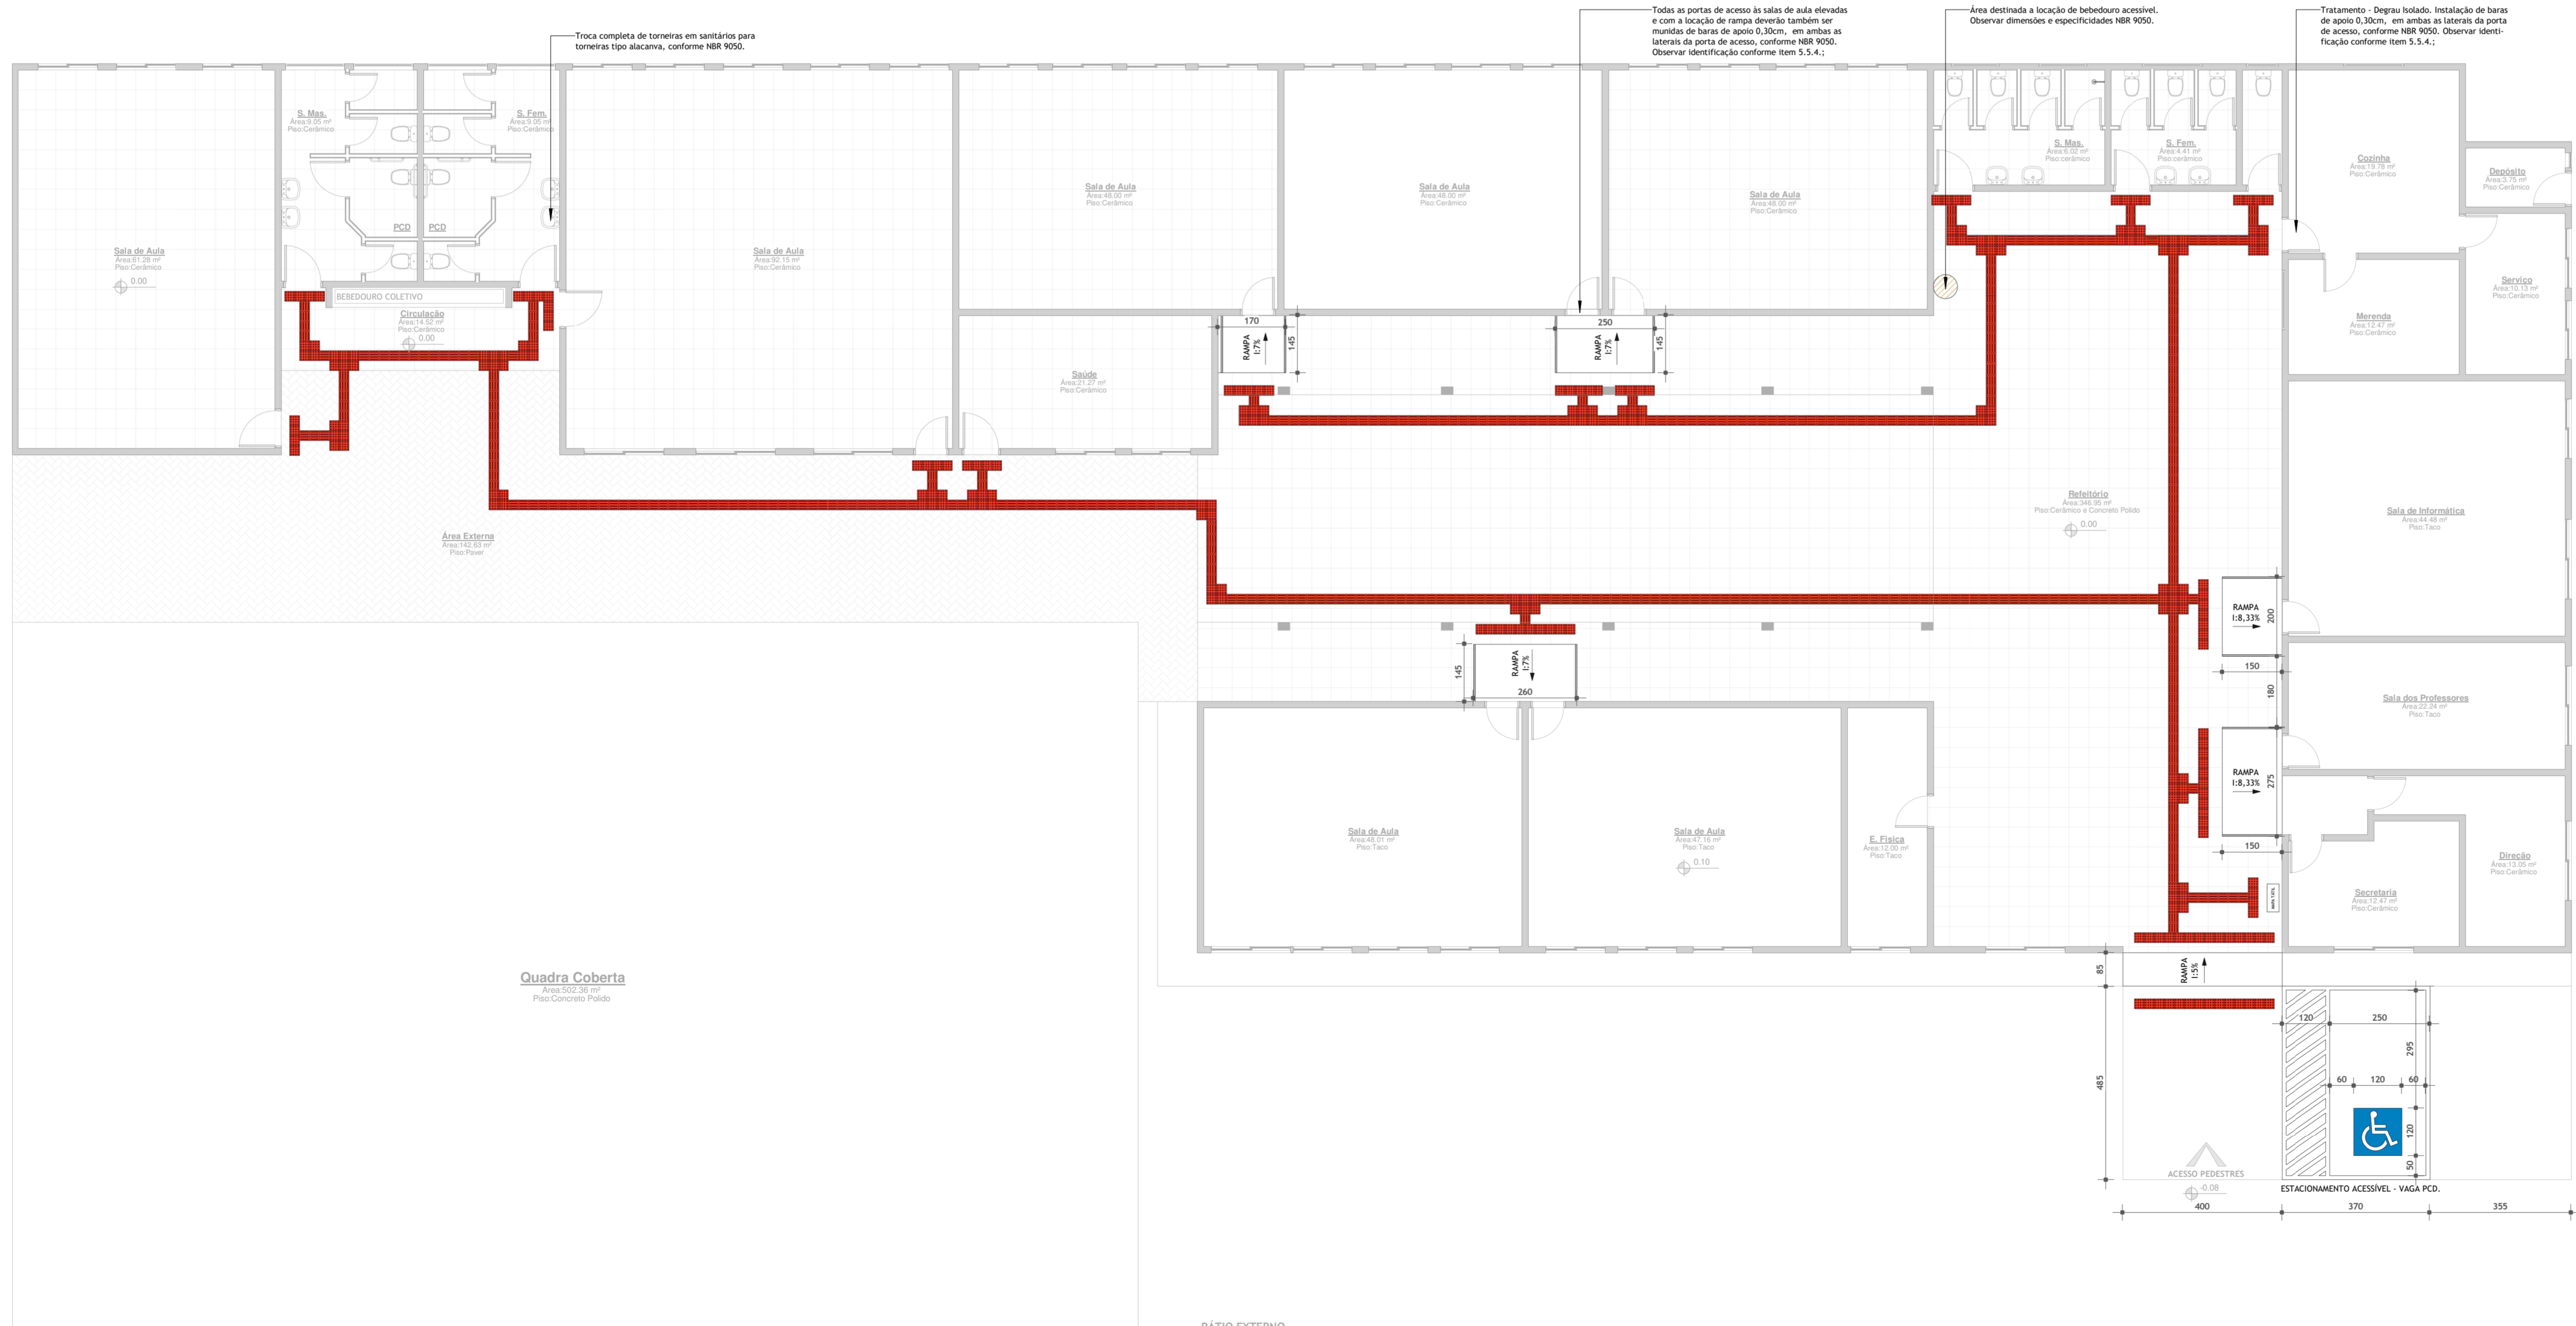

03 PLANTA BAIXA - ACESSIBILIDADE.
ESCALA: 1/100.

E.I.M. S. LOPES

PROJETO COMPLEMENTAR



obra	ACESSIBILIDADE E. INTEGRAL MUNICIPAL SIMÕES LOPES	área	1.685,00
local	VILA SIMÕES LOPES, S/N ZONA RURAL - INTERIOR. CORONEL FREITAS/SC	lote quadra	-
data	AGOSTO/2022		
conteúdo	PLANTA BAIXA - ALTERAÇÕES GERAIS; PLANTA BAIXA - ACESSIBILIDADE; DETALHES ACESSIBILIDADE;	prancha	ARQ 01 01
proprietário	PREFEITURA DE CORONEL FREITAS	arquivo	2202_ACCESS.R01
responsável Técnico	Larissa Pitt ARQUITETA E URBANISTA CAU A268496-9	49 3347.3400	AV. SANTA CATARINA, 1022 - CENTRO 89 840-000 CEL. FREITAS - SC
		coronelfreitas.sc.gov.br	

OS DIREITOS AUTORAIS DESTES PROJETOS SÃO PRESERVADOS, E É PROIBIDO SUA REPRODUÇÃO, MODIFICAÇÃO, ALTERAÇÃO E/OU SUA UTILIZAÇÃO INDEBIDA. LEI 5980 ART. 25