
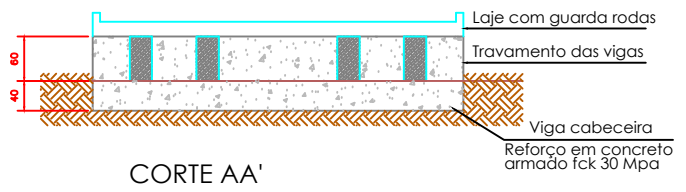
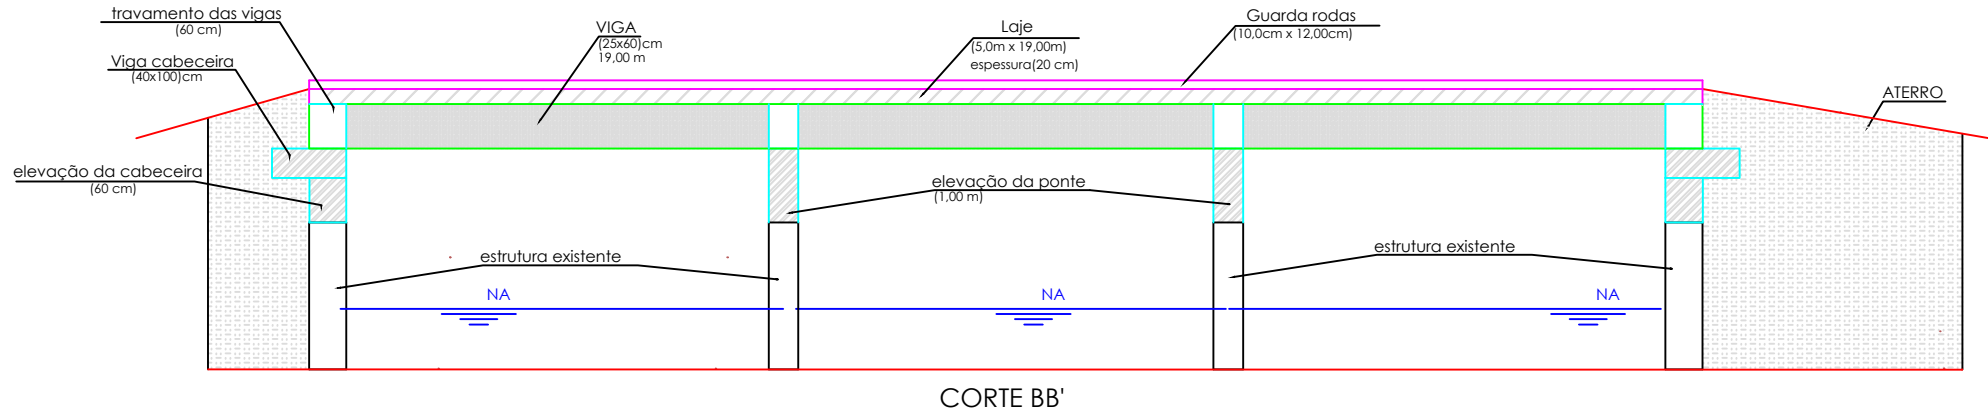


PONTE CLASSE 45 T

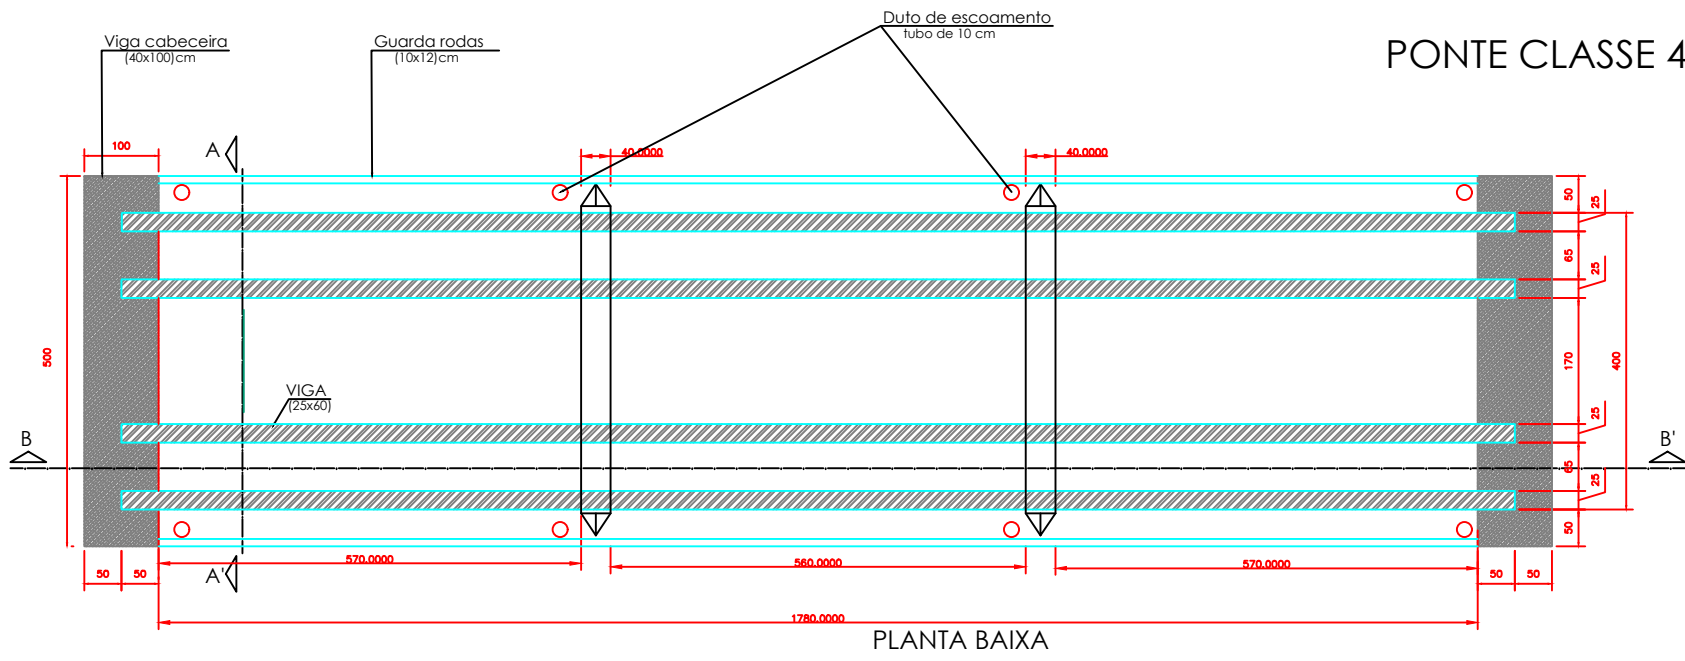

Obs; prever ancoragem dos elementos de elevação conforme projeto estrutural, à ser desenvolvido pela empresa executora da obra e NBR's.

Obs: As dimensões dos elementos estruturais são estimativas, para fins de orçamento.