


Planta de Cobertura.
Escala: 1/100.

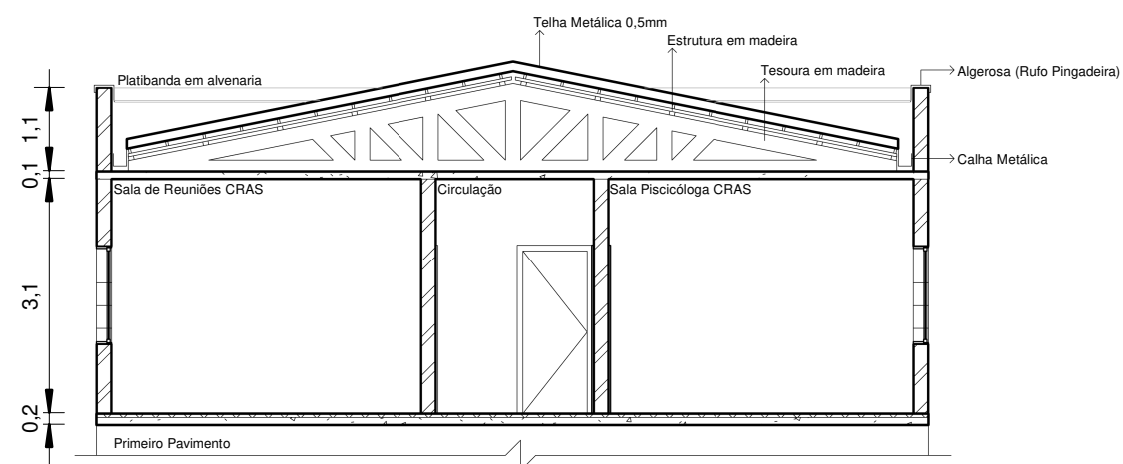

Corte 01/01.
Escala: 1/100.

PREFEITURA DE CORONEL FREITAS - SC

Projeto: Reforma da Cobertura - Secretaria de Assistência Social

Prancha:

Conteúdo: Planta de Cobertura; Corte 01/01;

Área: 367,40m²

02/02
A3

Responsável Técnico: Eng. Civil PMCF - Luis Carlos Oss
CREA 053939-7

Desenho: Larissa Pitt

Data: 31/03/2021