


FACHADA FRONTAL

ESCALA 1:75

Avenida Santa Catarina

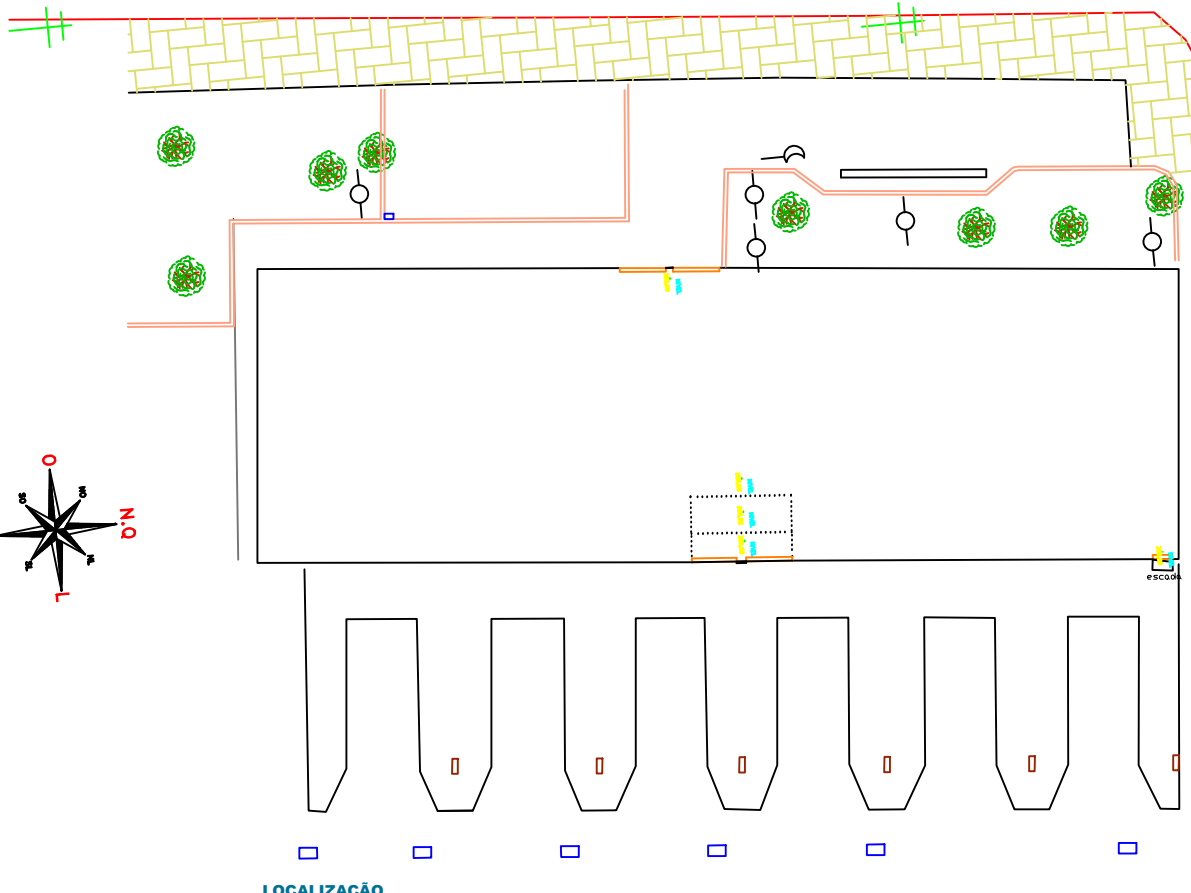

Rua Paraíba

LOCALIZAÇÃO

PREFEITURA MUNICIPAL DE CORONEL FREITAS	
DESCRIÇÃO:	SECRETARIA DE EDUCAÇÃO/RODOVIÁRIA
INDICADA:	SECRETARIA DE EDUCAÇÃO/RODOVIÁRIA
ENDEREÇO DA OBRA:	RODOVIÁRIA MUNICIPAL
DATA:	maio 2021
CONTEÚDO:	Localização e fachada frontal
N. DO PROJETO:	01
RESPONSÁVEL TÉCNICO PELO PROJETO:	Eng. Civil Luis Oss CREA n. 21.286-9
PROFISSÃO:	SecretariaEd.