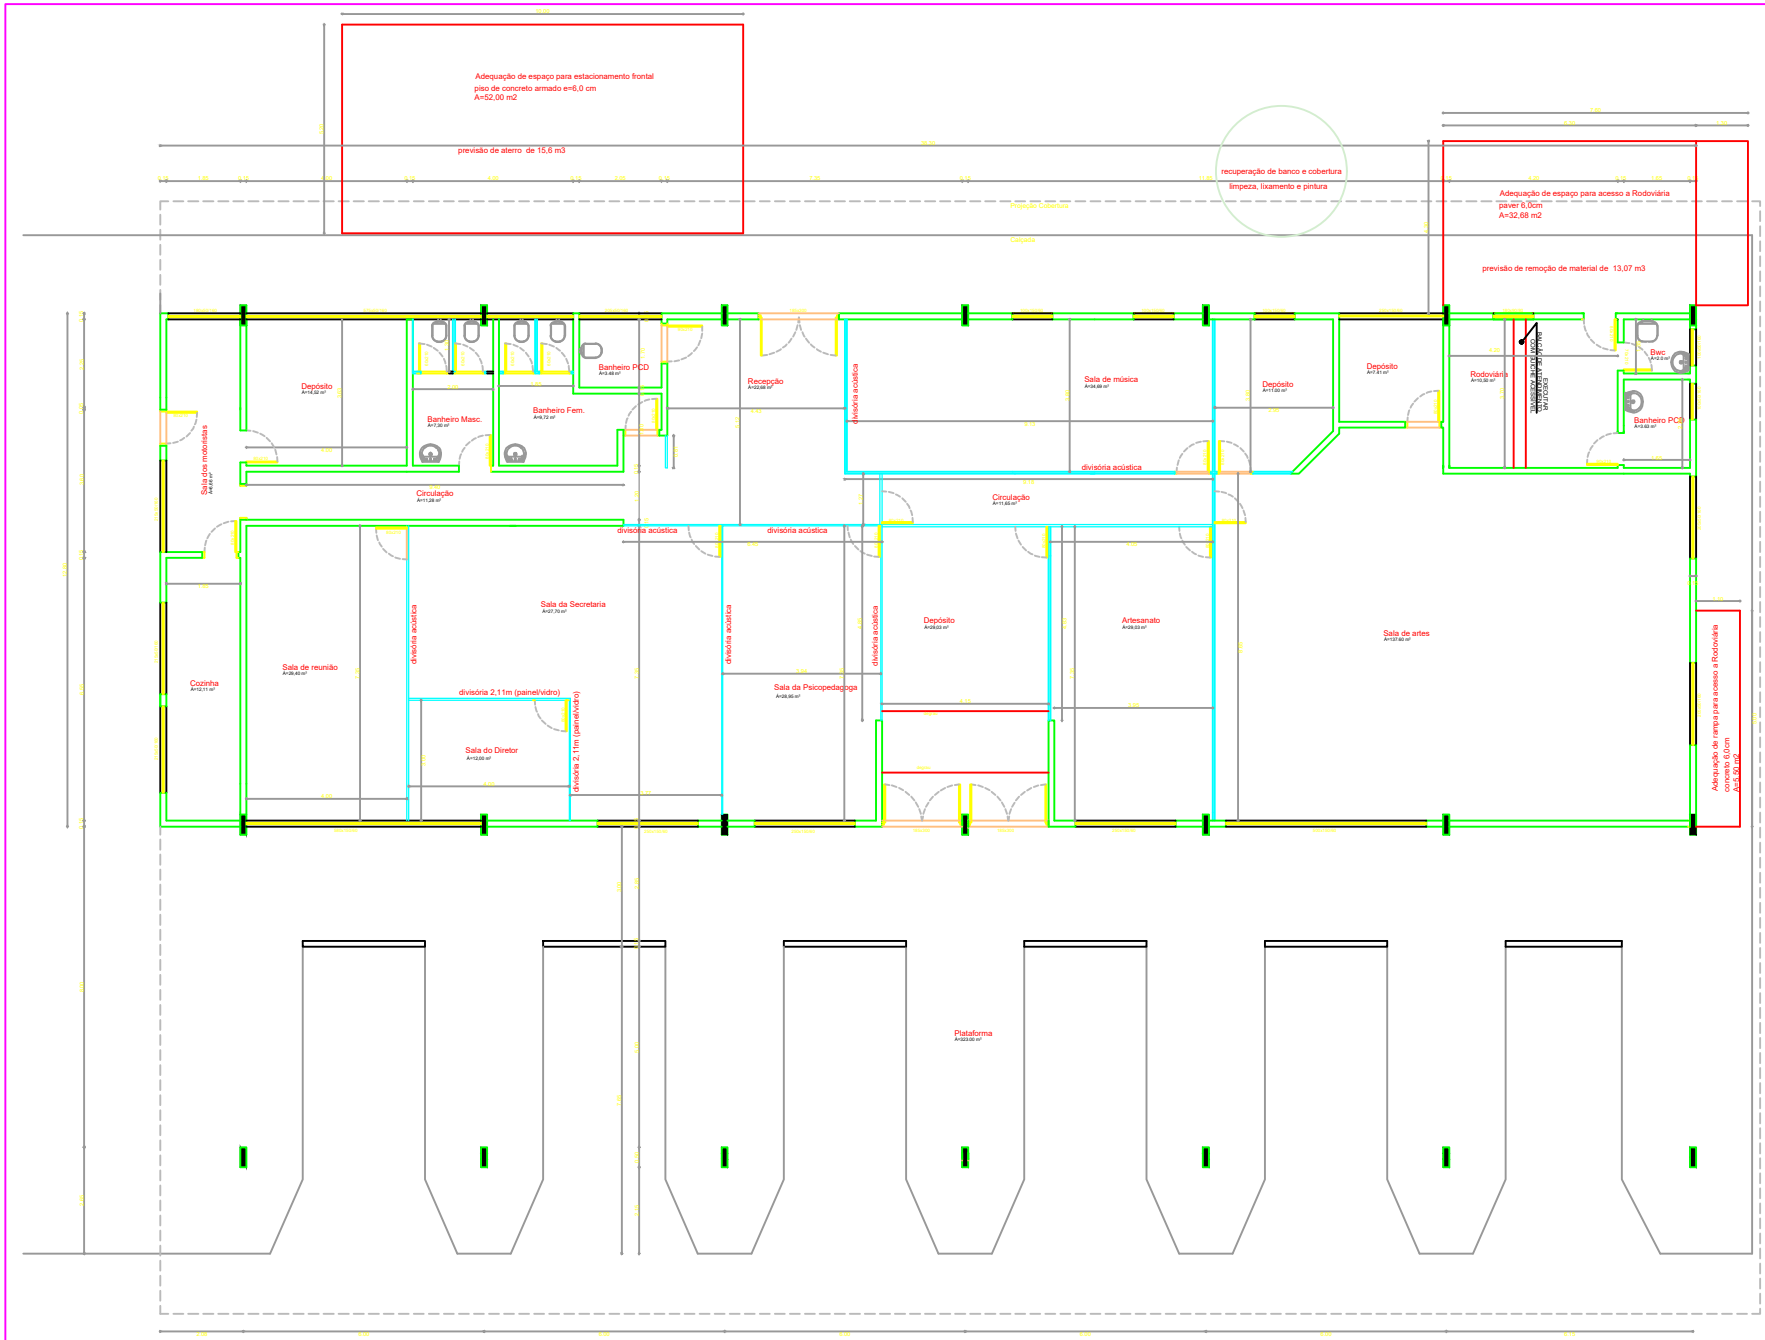

PLANTA BAIXA
READEQUADA

ESCALA 1/50

PREFEITURA MUNICIPAL DE CORONEL FREITAS

DESIGNAÇÃO : SECRETARIA DE EDUCAÇÃO/RODOVIÁRIA	ESCALA : INDICADA
ENDEREÇO DA OBRA : RODOVIÁRIA MUNICIPAL	DATA : maio 2021
CONTEÚDO : Planta baixa readequada	Nº DO PROJETO : / ÁREA :
RESPONSÁVEL TÉCNICO PELO PROJETO : Eng. Civil Luis Oss CREA n. 21.286-D	FOLHA : 03 / RESPONSÁVEL : Luis / ARQUIVO : Secretaria06.