



SINALIZAÇÃO VIÁRIA

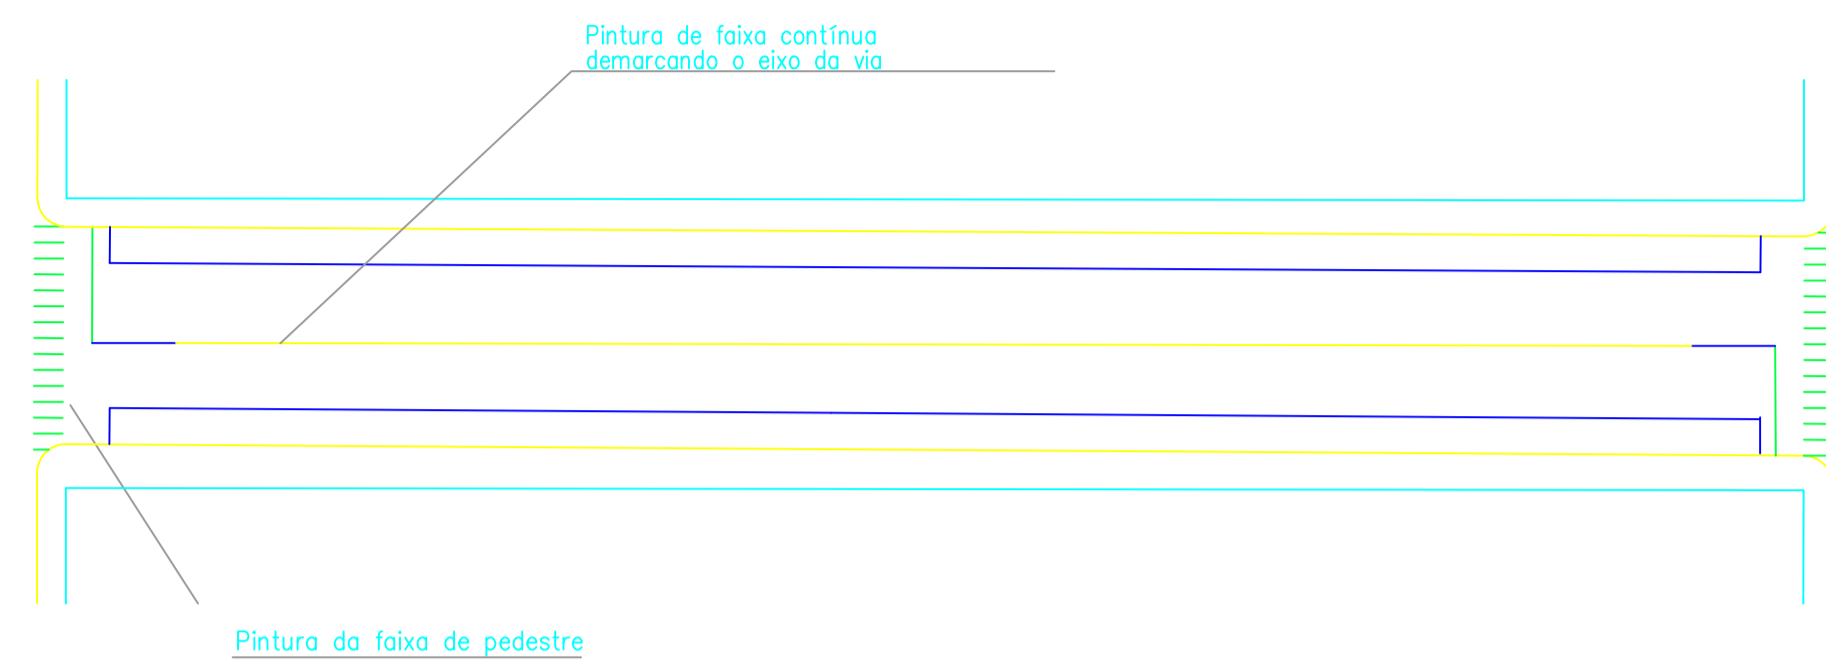

Detalhes


Escala: _____ 1:500

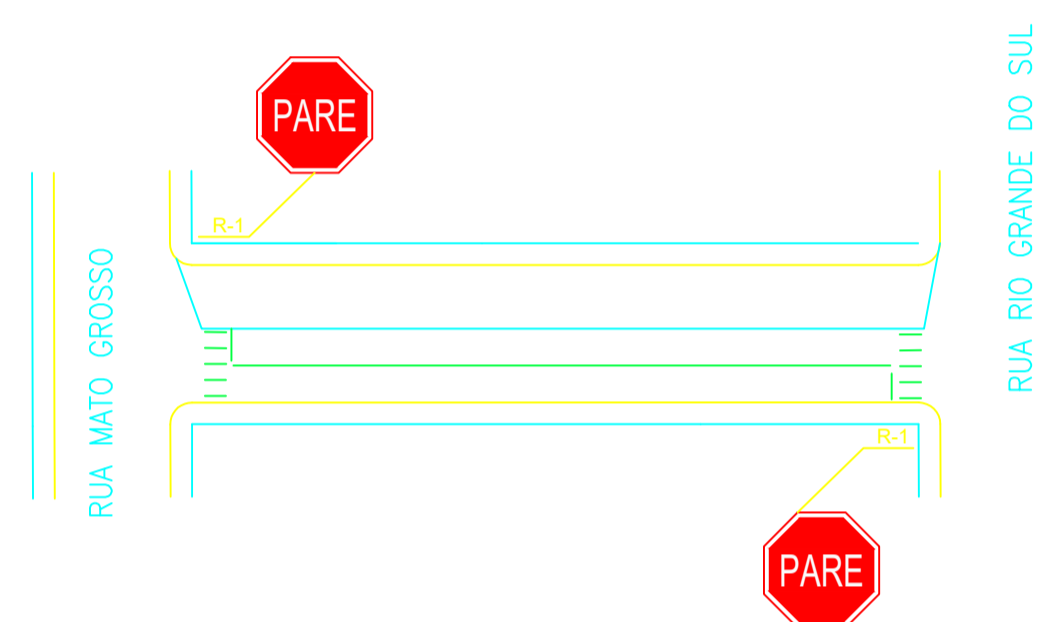

Rua BAHIA


Escala: _____ 1:1.000

DRENAGENS

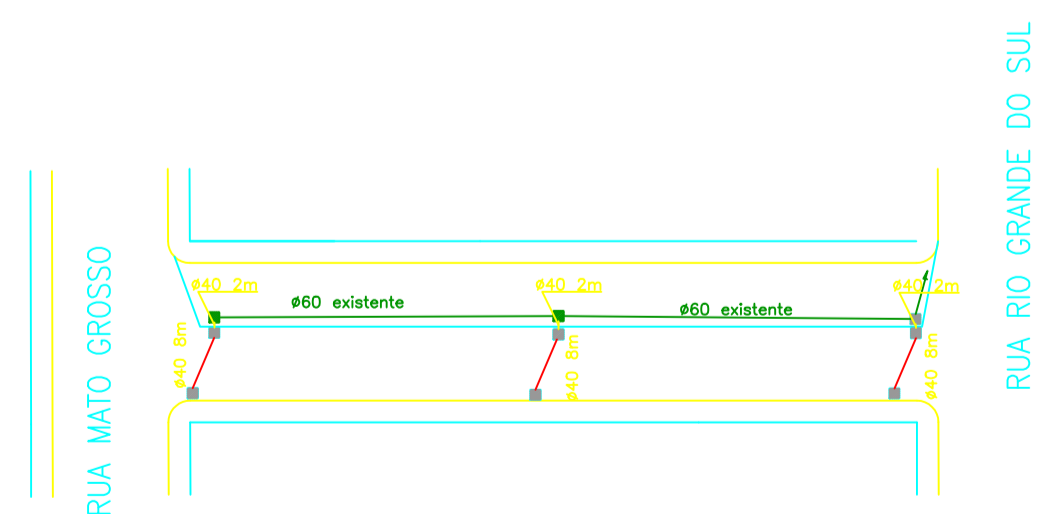

Rua BAHIA

Escala: _____ 1:1.000

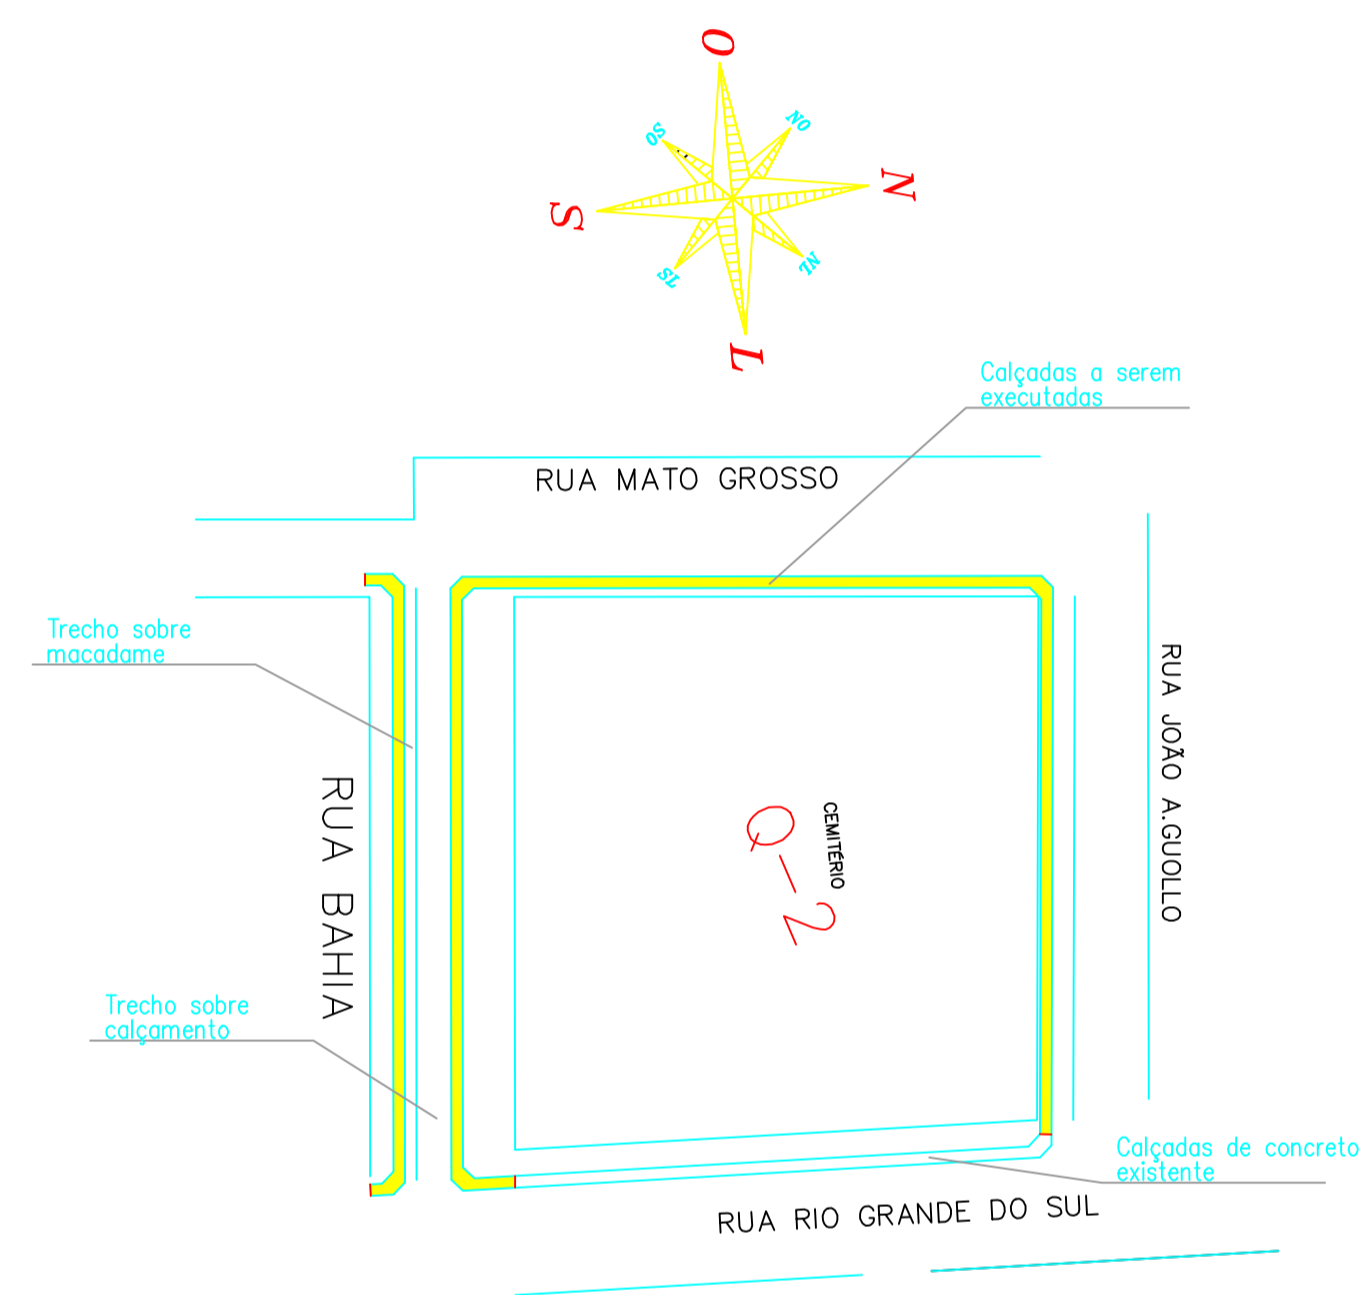


PLACAS DE SINALIZAÇÃO VERTICAL

PLACAS DE REGULAMENTAÇÃO			
MODELO DOS SINAIS	CÓDIGO DIMENSÕES	PINTURAS	QUANTIDADE
	R-1 L=0,33m	FUNDO VERMELHO ORLA E LETRAS BRANCAS	14
	R-24b D=0,80m	FUNDO BRANCO SIMBOLO PRETO ORLA E TÁBUA VERMELHA	01
	R-7 D=0,80m	FUNDO BRANCO ORLA VERMELHA Nº E LETRAS PRETAS	04
	R-19 D=0,80m	FUNDO BRANCO ORLA VERMELHA Nº E LETRAS PRETAS	06

PLACAS DE ADVERTÊNCIA			
MODELO DOS SINAIS	CÓDIGO DIMENSÕES	PINTURAS	QUANTIDADE
	A-2a 0,60x0,60m	FUNDO AMARELO ORLA PRETA SIMBOLO PRETO	02
	A-2b 0,60x0,60m	FUNDO AMARELO ORLA PRETA SIMBOLO PRETO	02

LEGENDA

- CL - CAIXA DE LIGAÇÃO
- BL - BOCA DE LOBO
- BL TRANSFORMADA EM CL
- BOCA DE LOBO DESATIVADA

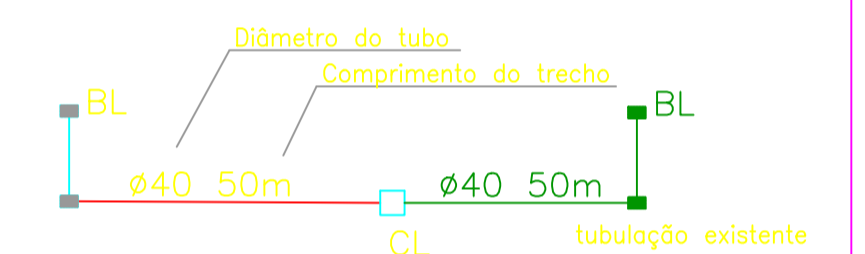

PREFEITURA MUNICIPAL DE CORONEL FREITAS			
DESCRIÇÃO: Pavimentação asfáltica	ESCALA: Indicada		
ENDEREÇO DA OBRA: Rua Bahia e outras	DATA: set/21		
CONTEÚDO: Drenagens	N. DO PROJETO:	ÁREA:	
RESPONSÁVEL TÉCNICO PELO PROJETO: Eng. Civil Luis Carlos Oss CREA-SC n. 053.939-7	PRANCHA: 04	DESENHISTA: Luis	ARQUIVO: Asf.cem.