
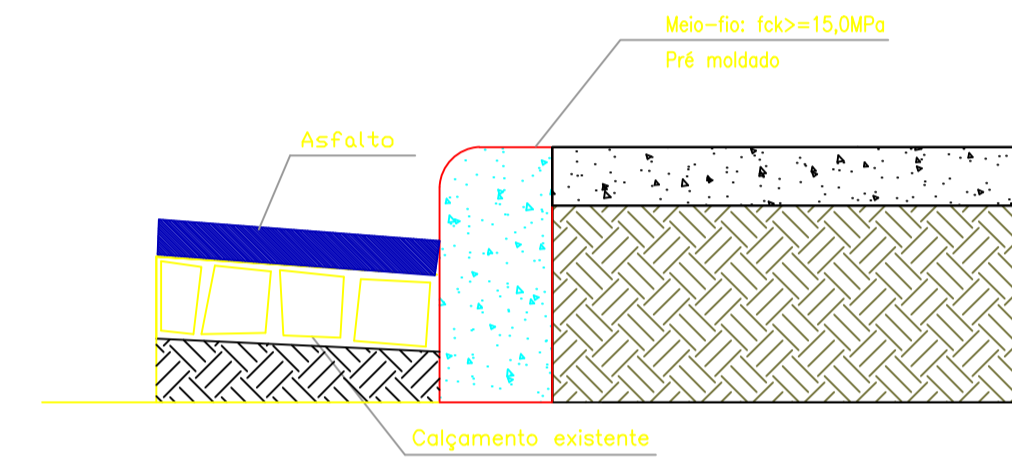


RESUMO GERAL


| PAVIMENTAÇÃO SOBRE MACADAME | | | | | | | |
|-----------------------------|------|--------|------|---|------|----------|-------------------------|
| Local | Larg | Comp | Ir | P | Ip | Canteiro | Área |
| Rua Goiás | 4,00 | 250,00 | 1,7% | | 1,0% | | 1.000,00 m ² |

| PAVIMENTAÇÃO SOBRE CALÇAMENTO | | | | | | | |
|-------------------------------|------|--------|------|---|------|----------|-------------------------|
| Local | Larg | Comp | Ir | P | Ip | Canteiro | Área |
| Rua Goiás | 6,00 | 250,00 | 1,7% | | 1,0% | | 1.500,00 m ² |

Área I: 2.500,00 m²

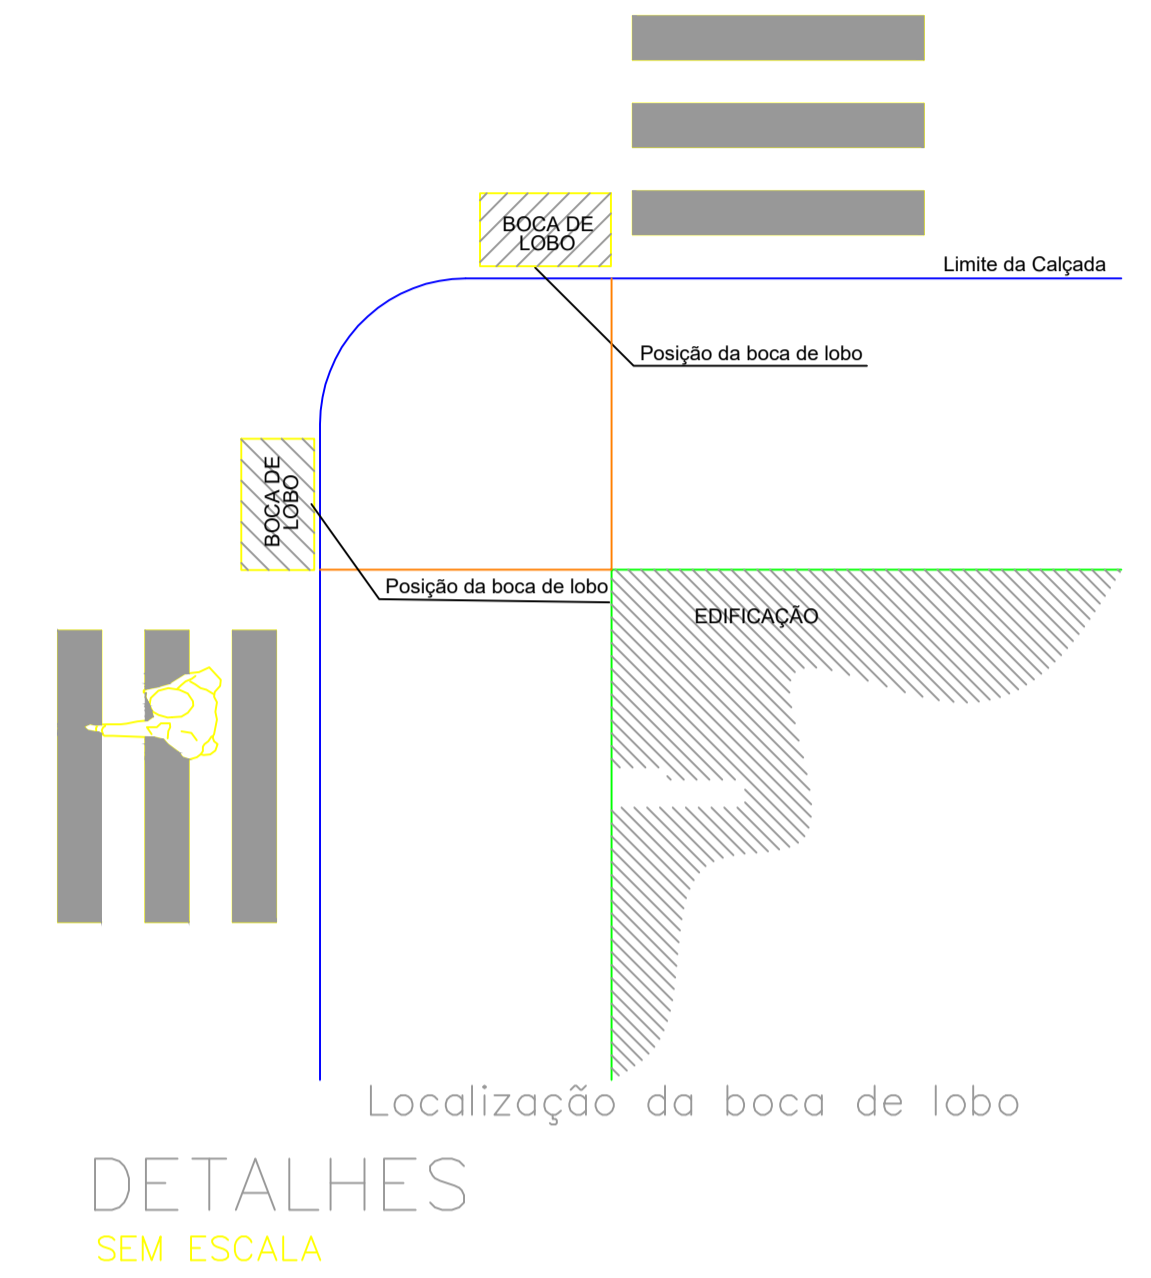


Detalhe do meio fio, trecho com calçamento

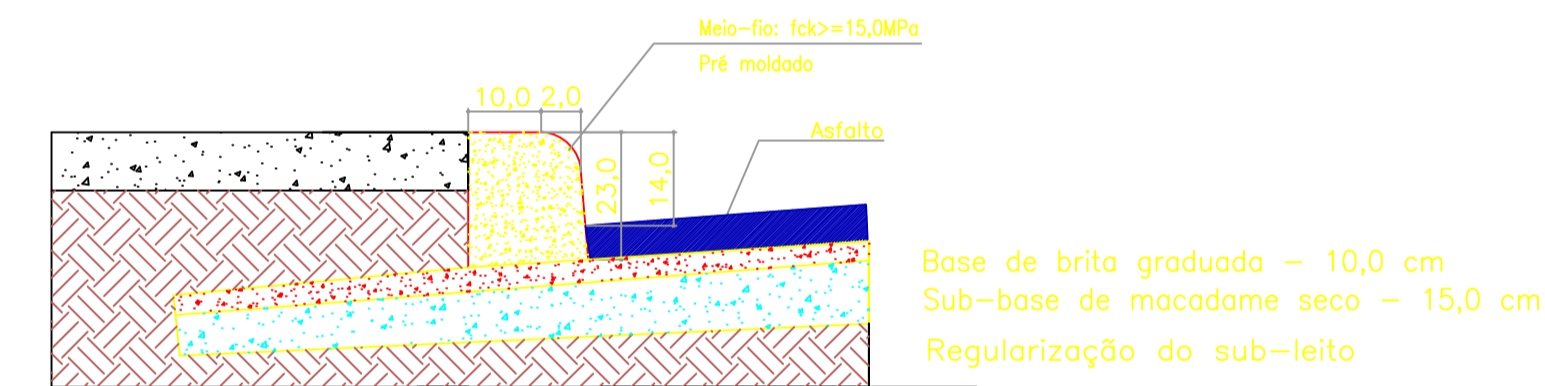

Detalhe do meio fio - trecho sem calçamento


DETALHES DA PAVIMENTAÇÃO

Pavimentação sobre macadame

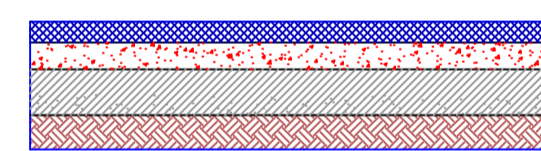


Camada de rolamento (CAUQ) - espessura: 5,0 cm
Base de brita graduada - espessura de 10,0 cm
Sub-base de macadame seco - espessura de 15,0 cm
Regularização do sub-leito


Pavimentação sobre calçamento

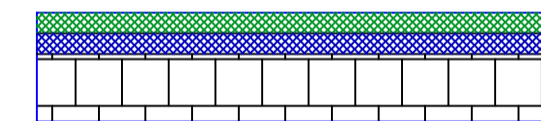


Camada de rolamento (CAUQ) - espessura: 4,0 cm
Regularização - espessura: 3,0 cm
Calçamento existente

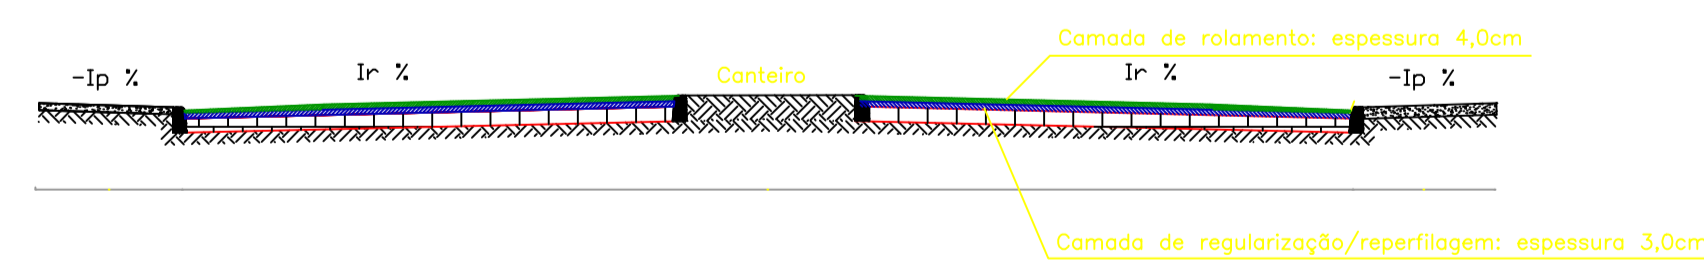


Seção transversal - Ruas com canteiro Em Calçamento

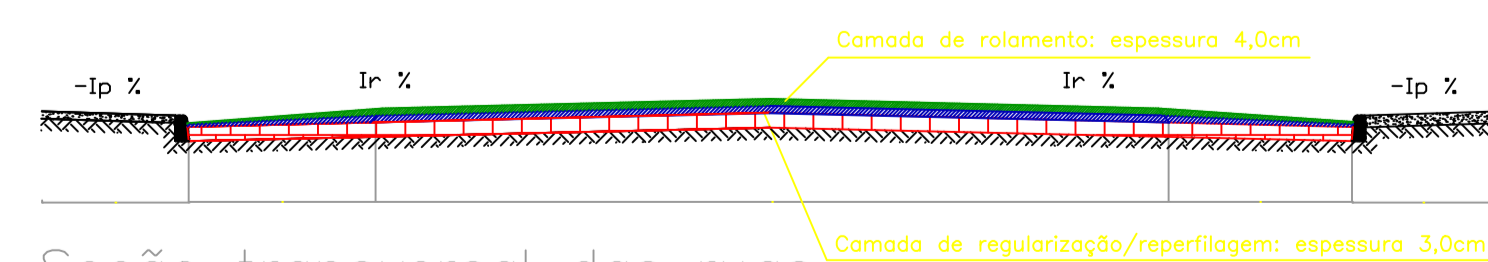

Seção transversal das ruas Em Calçamento

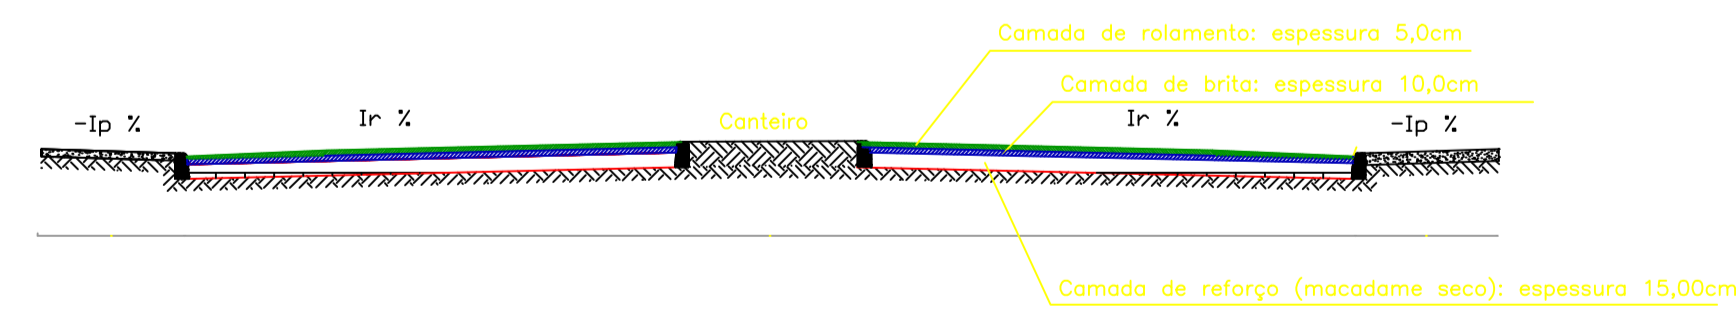

Seção transversal - Ruas com canteiro Em Macadame

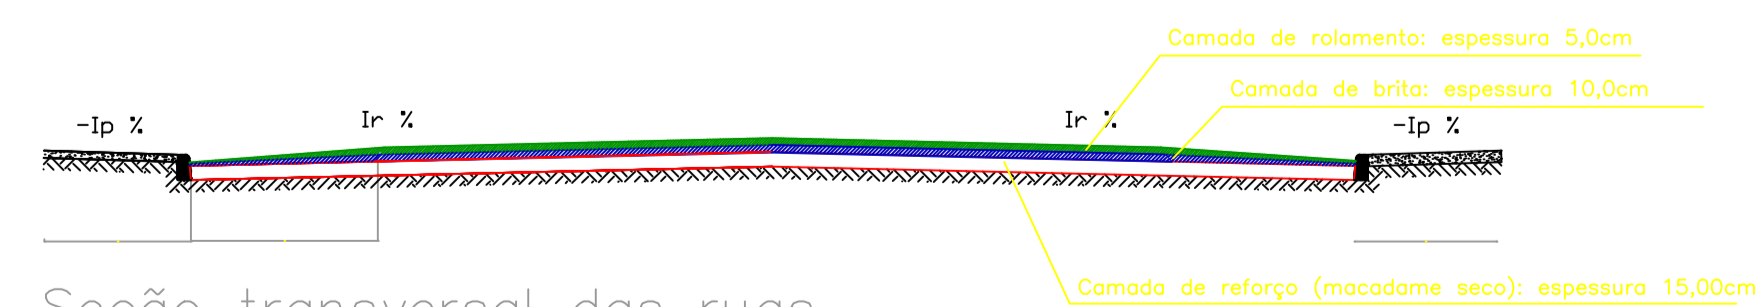

Seção transversal das ruas Em Macadame

PREFEITURA MUNICIPAL DE CORONEL FREITAS

| | |
|-----------------------------------------------------------------------------------------|----------------------------------------------------------|
| DESCRIÇÃO: Pavimentação asfáltica | ESCALA: Indicada |
| ENDEREÇO DA OBRA: Rua Goiás | DATA: nov/21 |
| CONTEÚDO: Resumo, Seções das ruas e Detalhes | N. DO PROJETO: ÁREA: |
| RESPONSÁVEL TÉCNICO PELO PROJETO: Eng. Civil Luis Carlos Oss CREA-SC n. 053.939-7 | FRANCHA: DESENHISTA: Luis ARQUIVO: Asf Goiás |

03