




PASSARELA
RUA CEARÁ
COMPRIMENTO: 32,30 m

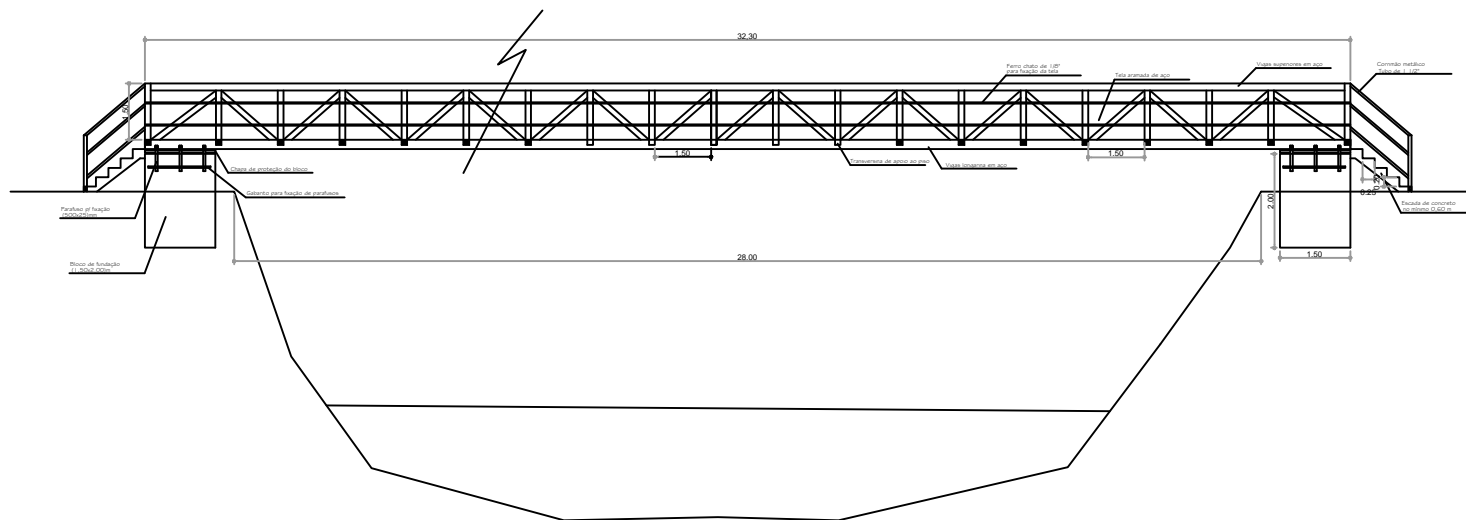

VISTA LATERAL

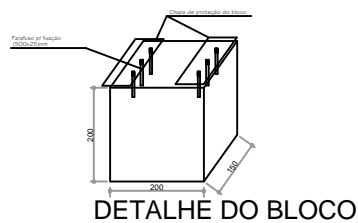

RUA CEARÁ

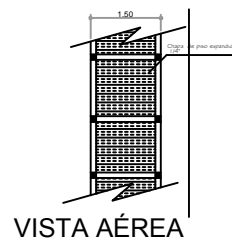

PREFEITURA MUNICIPAL DE CORONEL FREITAS			
DESCRIÇÃO :	PASSARELAS METÁLICAS		ESCALA : INDICADA
ENDEREÇO DA OBRA :	Rua Ceará		DATA : junho/2018
CONTEÚDO :	Vista lateral, aérea e detalhes	N.º DO PROJETO : 52/18	ÁREA : 48,45 m2
RESPONSÁVEL TÉCNICO PELO PROJETO :	Eng. Civil Luis Carlos Oss CREA n. 053.939-7		DESENHISTA : Luis
		PRANCHAS : 02	ARQUIVO : Passarelas