


VISTA 01 - Mobiliário
ESCALA: 1:50

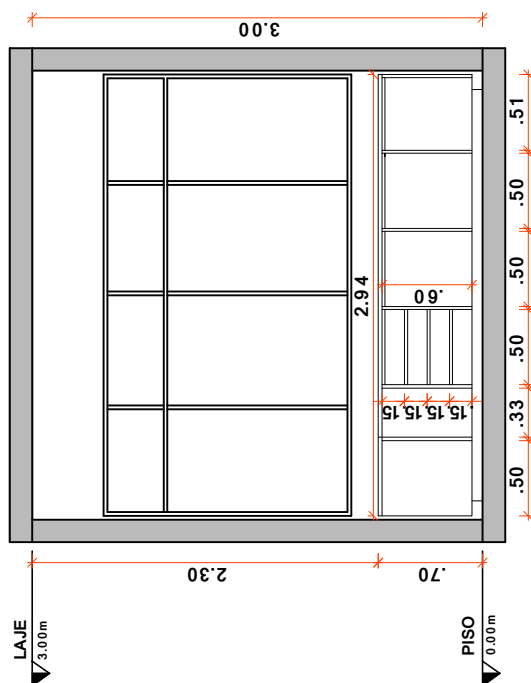

VISTA 02 - Mobiliário
ESCALA: 1:50

MUNICÍPIO DE CORONEL FREITAS

PROJETO: REFORMA DE SALA DE ENGENHARIA

CONTEÚDO: VISTAS

RESPONSÁVEL TÉCNICO: ENGENHEIRO CIVIL
LUÍS CARLOS OSS CREA: 053939-7

DATA: 15/ 10/ 20 18
DESENHO: PÂMELA

ESCALA: 1/ 50

FOLHA:

05