


### OBSERVAÇÕES:

- Os armários deverão possuir profundidade igual a 60,00 cm.
- As gavetas deverão possuir correijas metálicas com freios.
- Os puxadores das gavetas deverão ser tipo cava - recorte na madeira
- Todos os armários deverão ser tamponados
- Os puxadores das portas deverão ser em perfil metálico acabamento fosco.
- As chapas utilizadas para a confecção externa do armário deverão ser mdf 25mm acabamento melamínico Arauco Zenrys ou semelhante.
- A parte interna dos armários pode ser confeccionada em mdf 20mm acabamento branco.

### ARMÁRIO PARA ESCOLAS - Vista frontal

ESCALA : 1/25

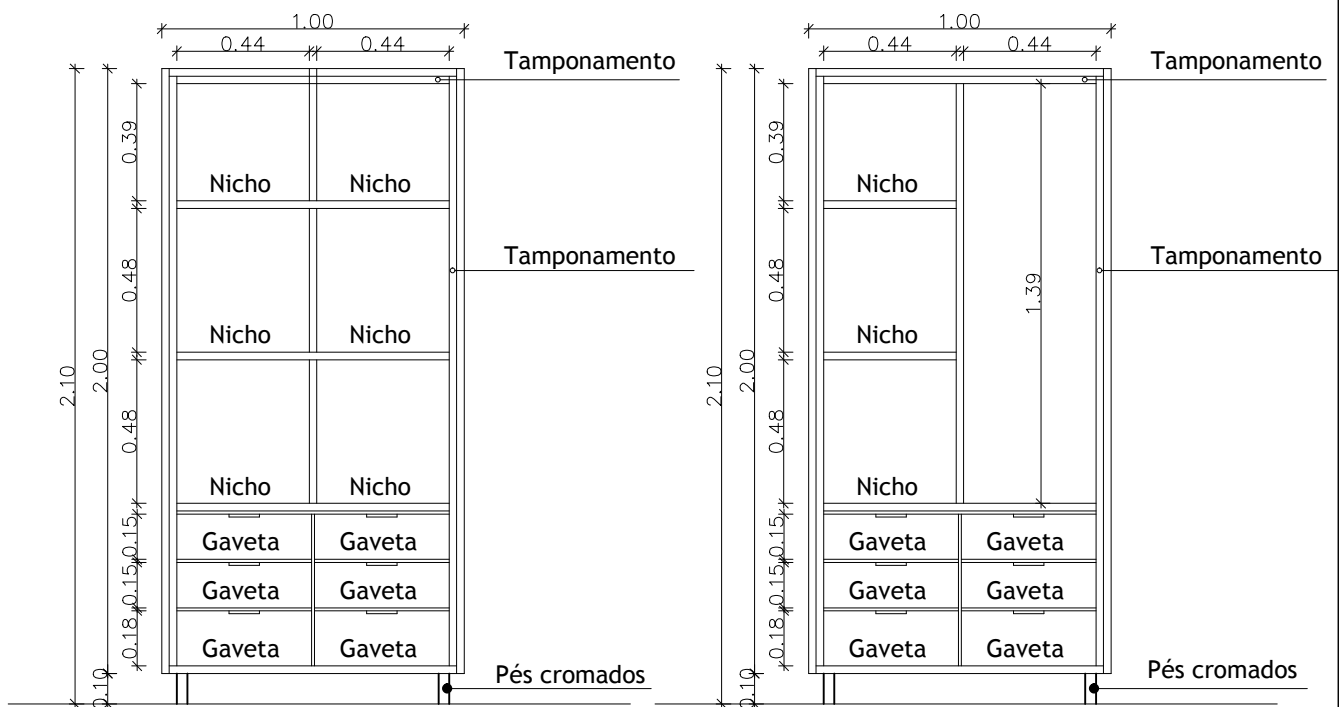

### ARMÁRIO PARA ESCOLAS - Vista interna modelo 01

ESCALA : 1/25

### ARMÁRIO PARA ESCOLAS - Vista interna modelo 02

ESCALA : 1/25

## MUNICÍPIO DE CORONEL FREITAS

PROJETO: ARMÁRIO PADRÃO

CONTEÚDO:  
VISTA FRONTAL  
VISTA INTERNA

DATA:  
21/01/2019

DESENHO:  
PÂMELA

ESCALA:  
1/25  
FOLHA:

RESPONSÁVEL TÉCNICO: ENGENHEIRO CIVIL  
LUÍS CARLOS OSS CREA: 053939-7

01