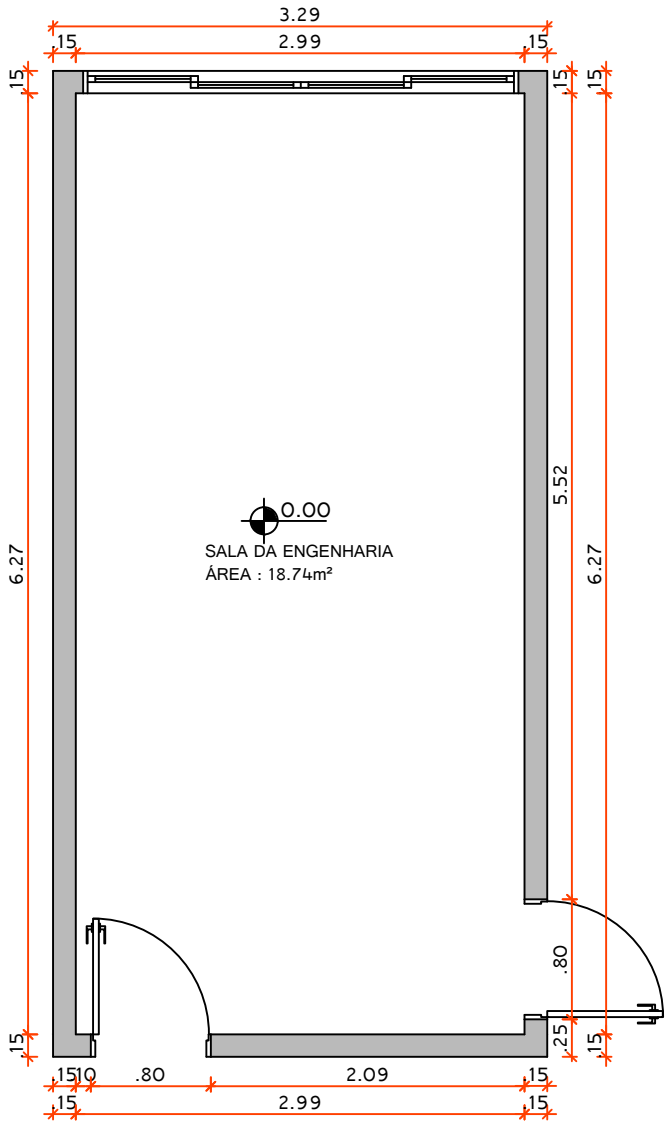

PLANTA BAIXA - SALA DE ENGENHARIA - Atual

ÁREA: 18,74m²

ESCALA: 1:50

MUNICÍPIO DE CORONEL FREITAS

PROJETO: REFORMA DE SALA DE ENGENHARIA		ESCALA: 1/50
CONTEÚDO: PLANTA BAIXA ATUAL	DATA: 15/10/2018 DESENHO: PÂMELA	FOLHA: 01
RESPONSÁVEL TÉCNICO: ENGENHEIRO CIVIL LUÍS CARLOS OSS CREA: 053939-7		