



Parte da Rua Goiás

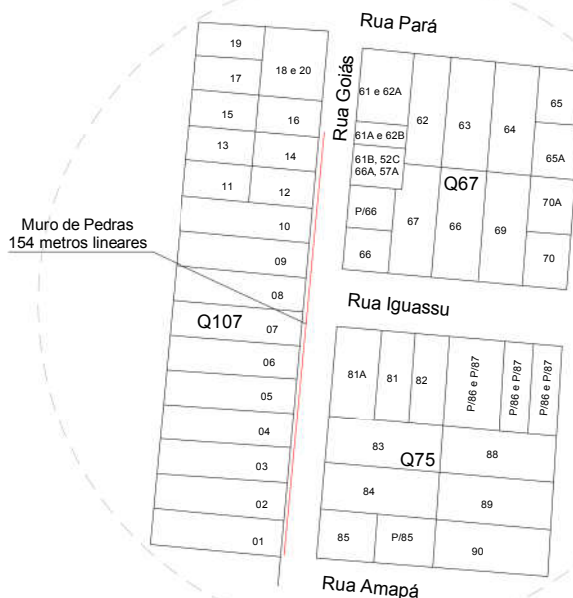

Área de Intervenção
Escala: 1:5000

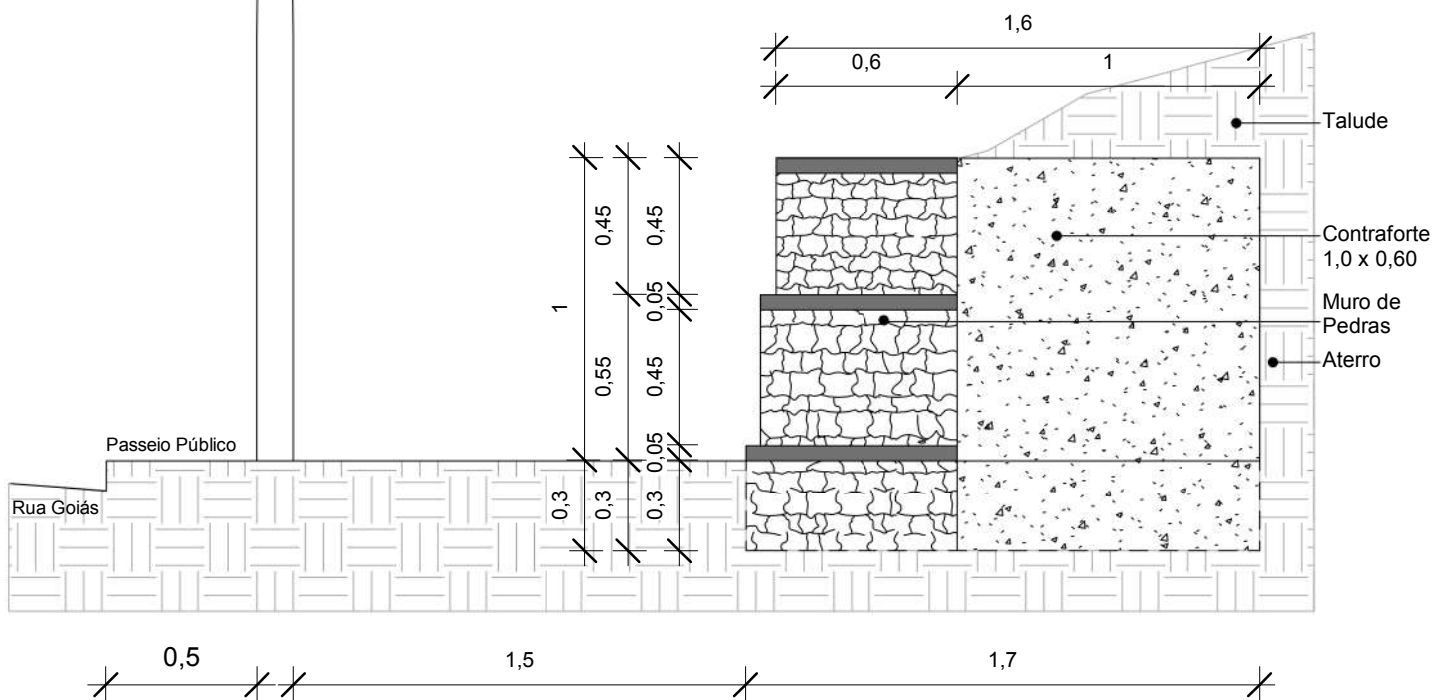

Observação:

01. Os Contraventamentos (contrafortes) devem ser realizados a cada 10m lineares de muro de pedra, conforme dimensões indicadas no detalhamento.

Detalhamento 01 - Muro de Pedras

Escala: 1/25

PREFEITURA MUNICIPAL DE CORONEL FREITAS

PROJETO: MURO DE PEDRAS - RUA GOIÁS

PRANCHA:

01/01

CONTEÚDO: LOCALIZAÇÃO; DETALHAMENTO;

DATA: 22/07/2020

RESPONSÁVEL TÉCNICO: ENGENHEIRO CIVIL
LUIS CARLOS OSS CREA: 053939-7

DESENHO: LARISSA PITT

ESCALA:
INDICADA