



Observação: Fornecimento e Instalação.  
 Pintura com tinta esmalte - Amarela.  
**Detalhamento Guarda Corpo - Modelo 01**  
 Escala: 1/20.

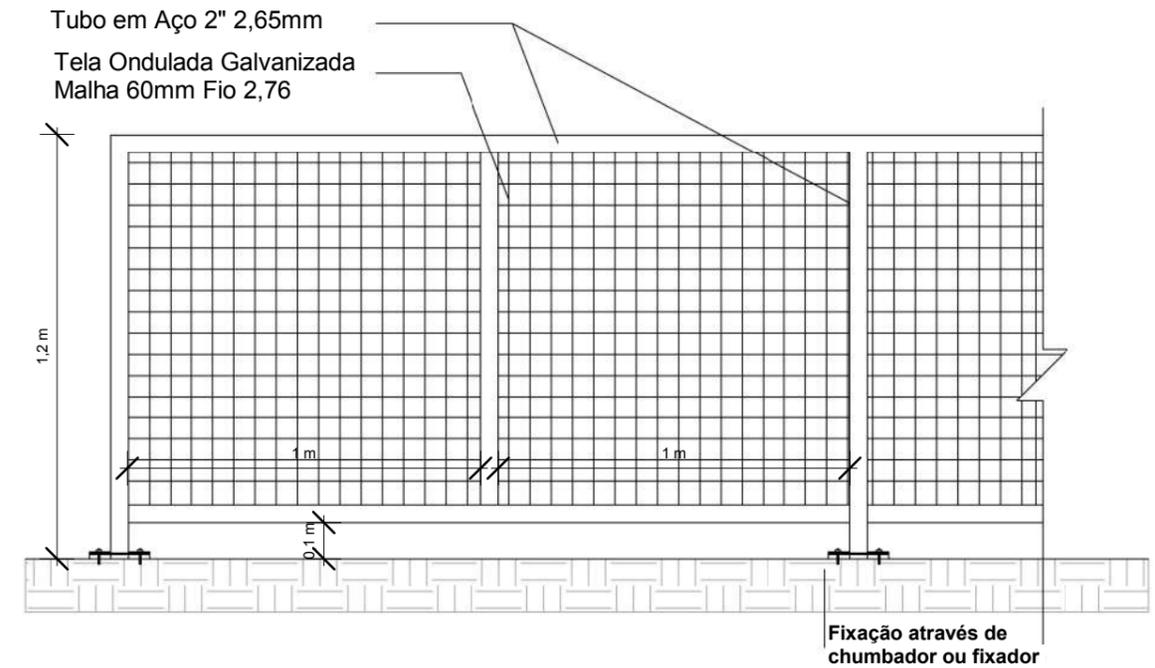


Observação: Fornecimento e Instalação.  
 Pintura com tinta esmalte - Branca.  
**Detalhamento Guarda Corpo - Modelo 02**  
 Escala: 1/20.

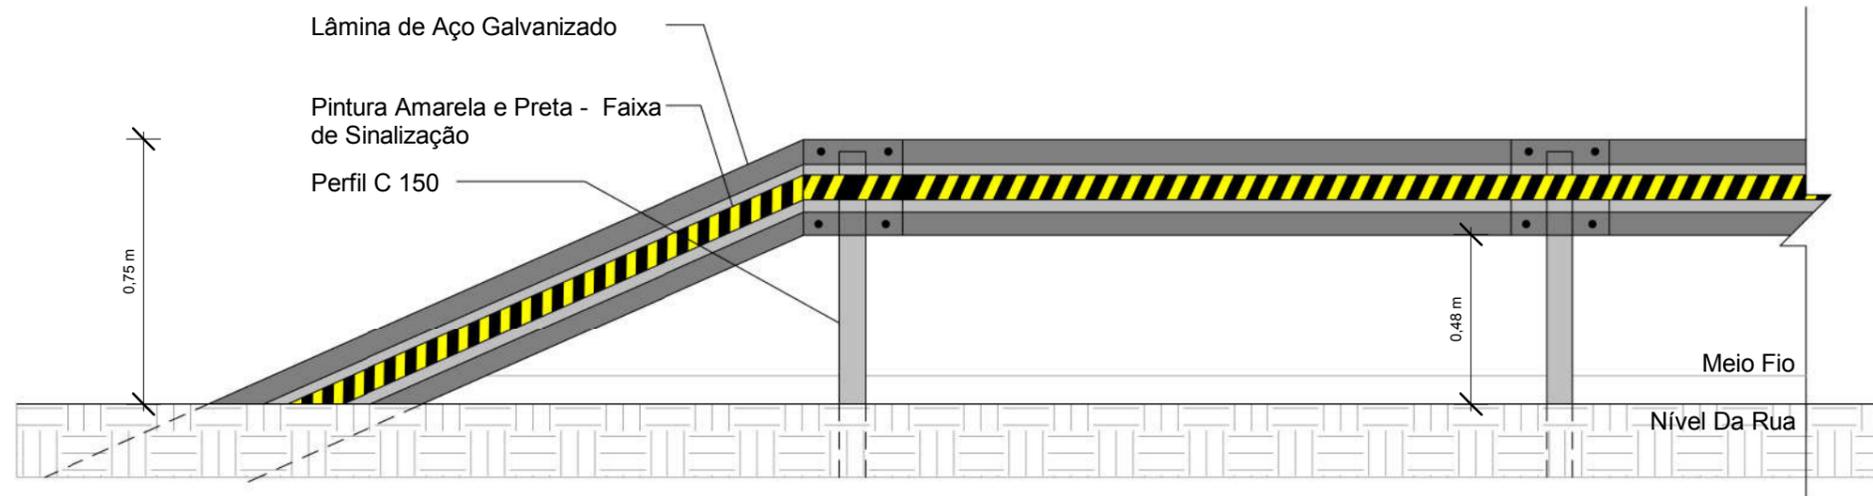

**Observação 01:** Todas as instalações de defesa maleável simples devem estar em conformidade e observar rigorosamente a NBR 6971/1999  
**Observação 02:** Fornecimento e Instalação.

**Detalhamento Defesa Maleável Simples**  
 Escala: 1/20.

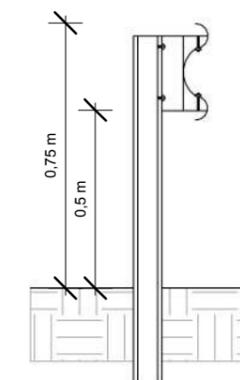

**Detalhamento Defesa Maleável Simples - Corte**  
 Escala: 1/20.

<p>PREFEITURA DE CORONEL FREITAS</p>		
<p>Nome do projeto: Elementos de Proteção para Pedestres e Veículos</p>	<p>Prancha:</p> <p><b>01/02</b></p>	
<p>Conteúdo da prancha: Detalhamentos: Guarda Corpo - Modelo 1; Guarda Corpo - Modelo 2; Defesa Maleável Simples;</p>		
<p>Eng. Civil: Luis Carlos Oss.</p>	<p>Desenho: Larissa Pitt.</p>	<p>Data: 17/07/2020</p>