



Observação: Fornecimento e Instalação.
 Pintura com tinta esmalte - Branca.
Detalhamento Guarda Corpo - Modelo 01
 Escala: 1/20.

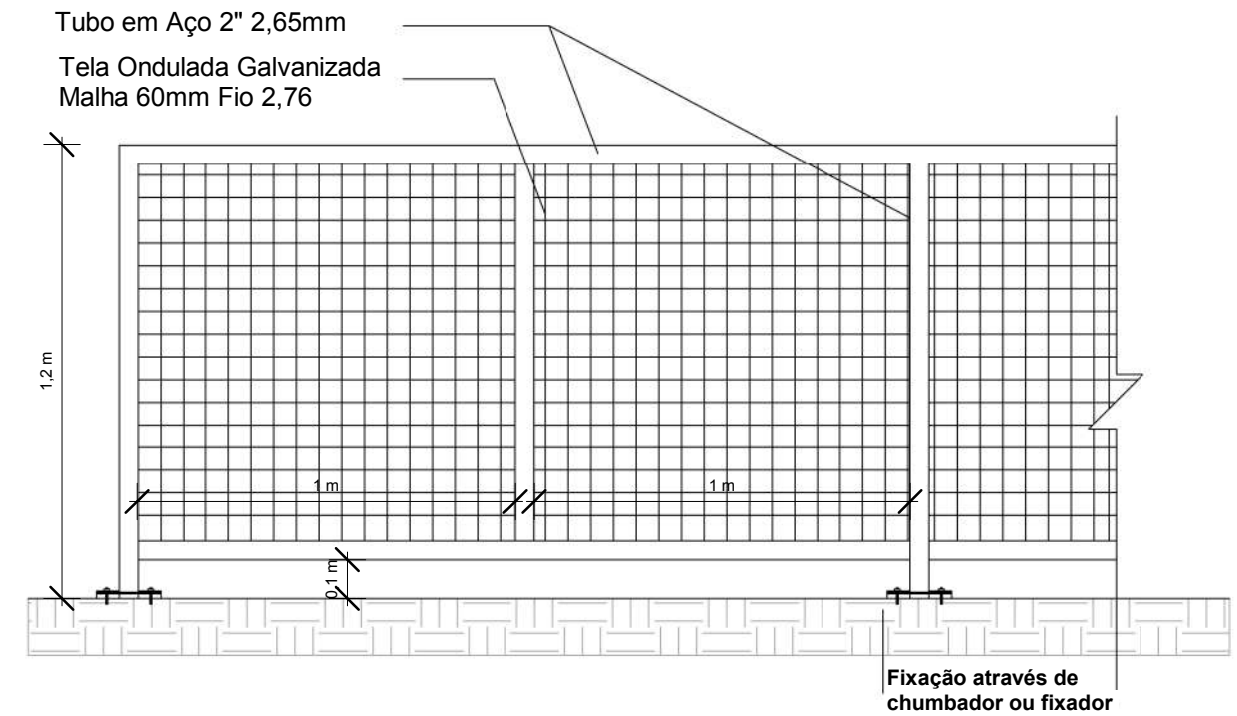


Observação: Fornecimento e Instalação.
 Pintura com tinta esmalte - Branca.
Detalhamento Guarda Corpo - Modelo 02
 Escala: 1/20.

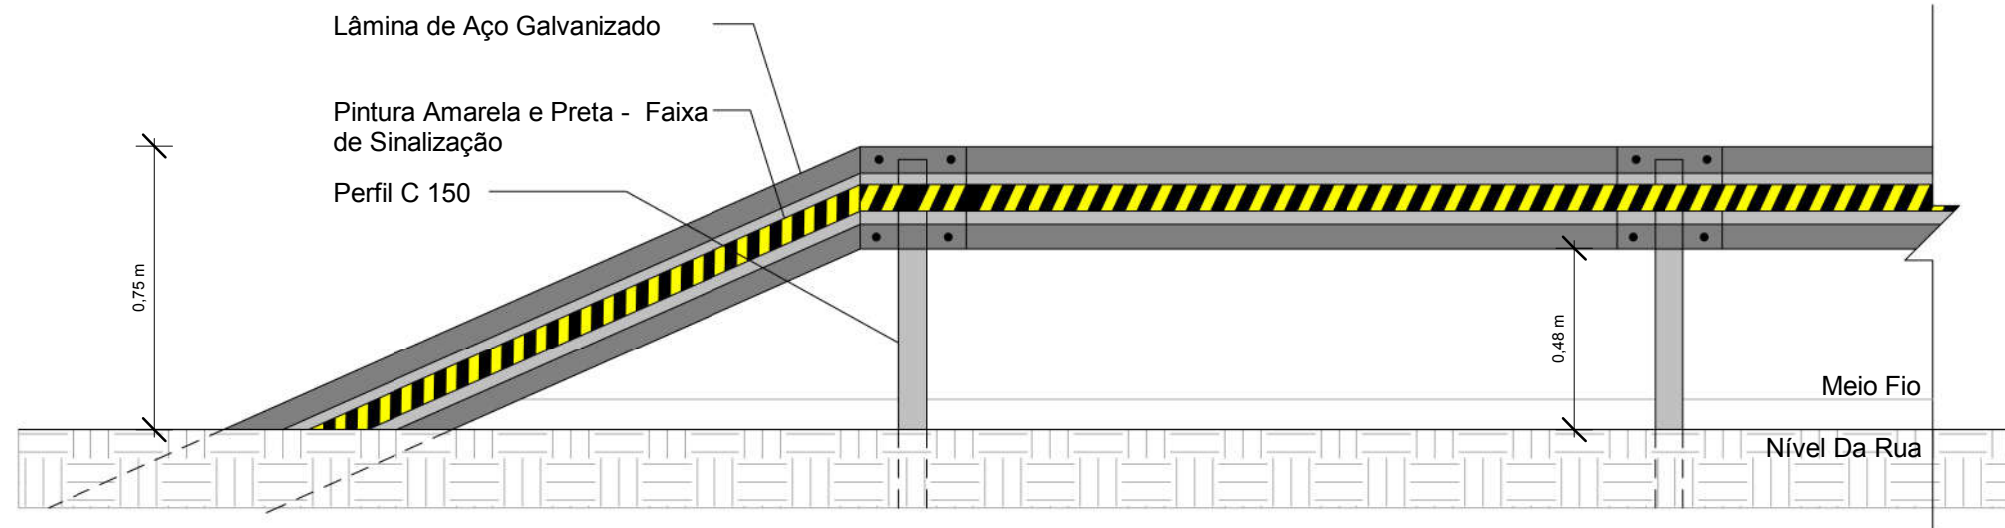

Observação 01: Todas as instalações de defesa maleável simples devem estar em conformidade e observar rigorosamente a NBR 6971/1999
 Observação 02: Fornecimento e Instalação.

Detalhamento Defesa Maleável Simples
 Escala: 1/20.

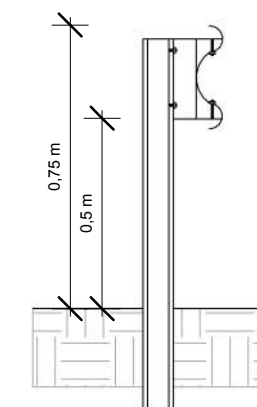

Detalhamento Defesa Maleável Simples - Corte
 Escala: 1/20.

<p>PREFEITURA DE CORONEL FREITAS</p>		
<p>Nome do projeto: Elementos de Proteção para Pedestres e Veículos</p>	<p>Prancha:</p> <p>01/02</p>	
<p>Conteúdo da prancha: Detalhamentos: Guarda Corpo - Modelo 1; Guarda Corpo - Modelo 2; Defesa Maleável Simples;</p>		
<p>Eng. Civil: Luis Carlos Oss.</p>	<p>Desenho: Larissa Pitt.</p>	<p>Data: 17/07/2020</p>