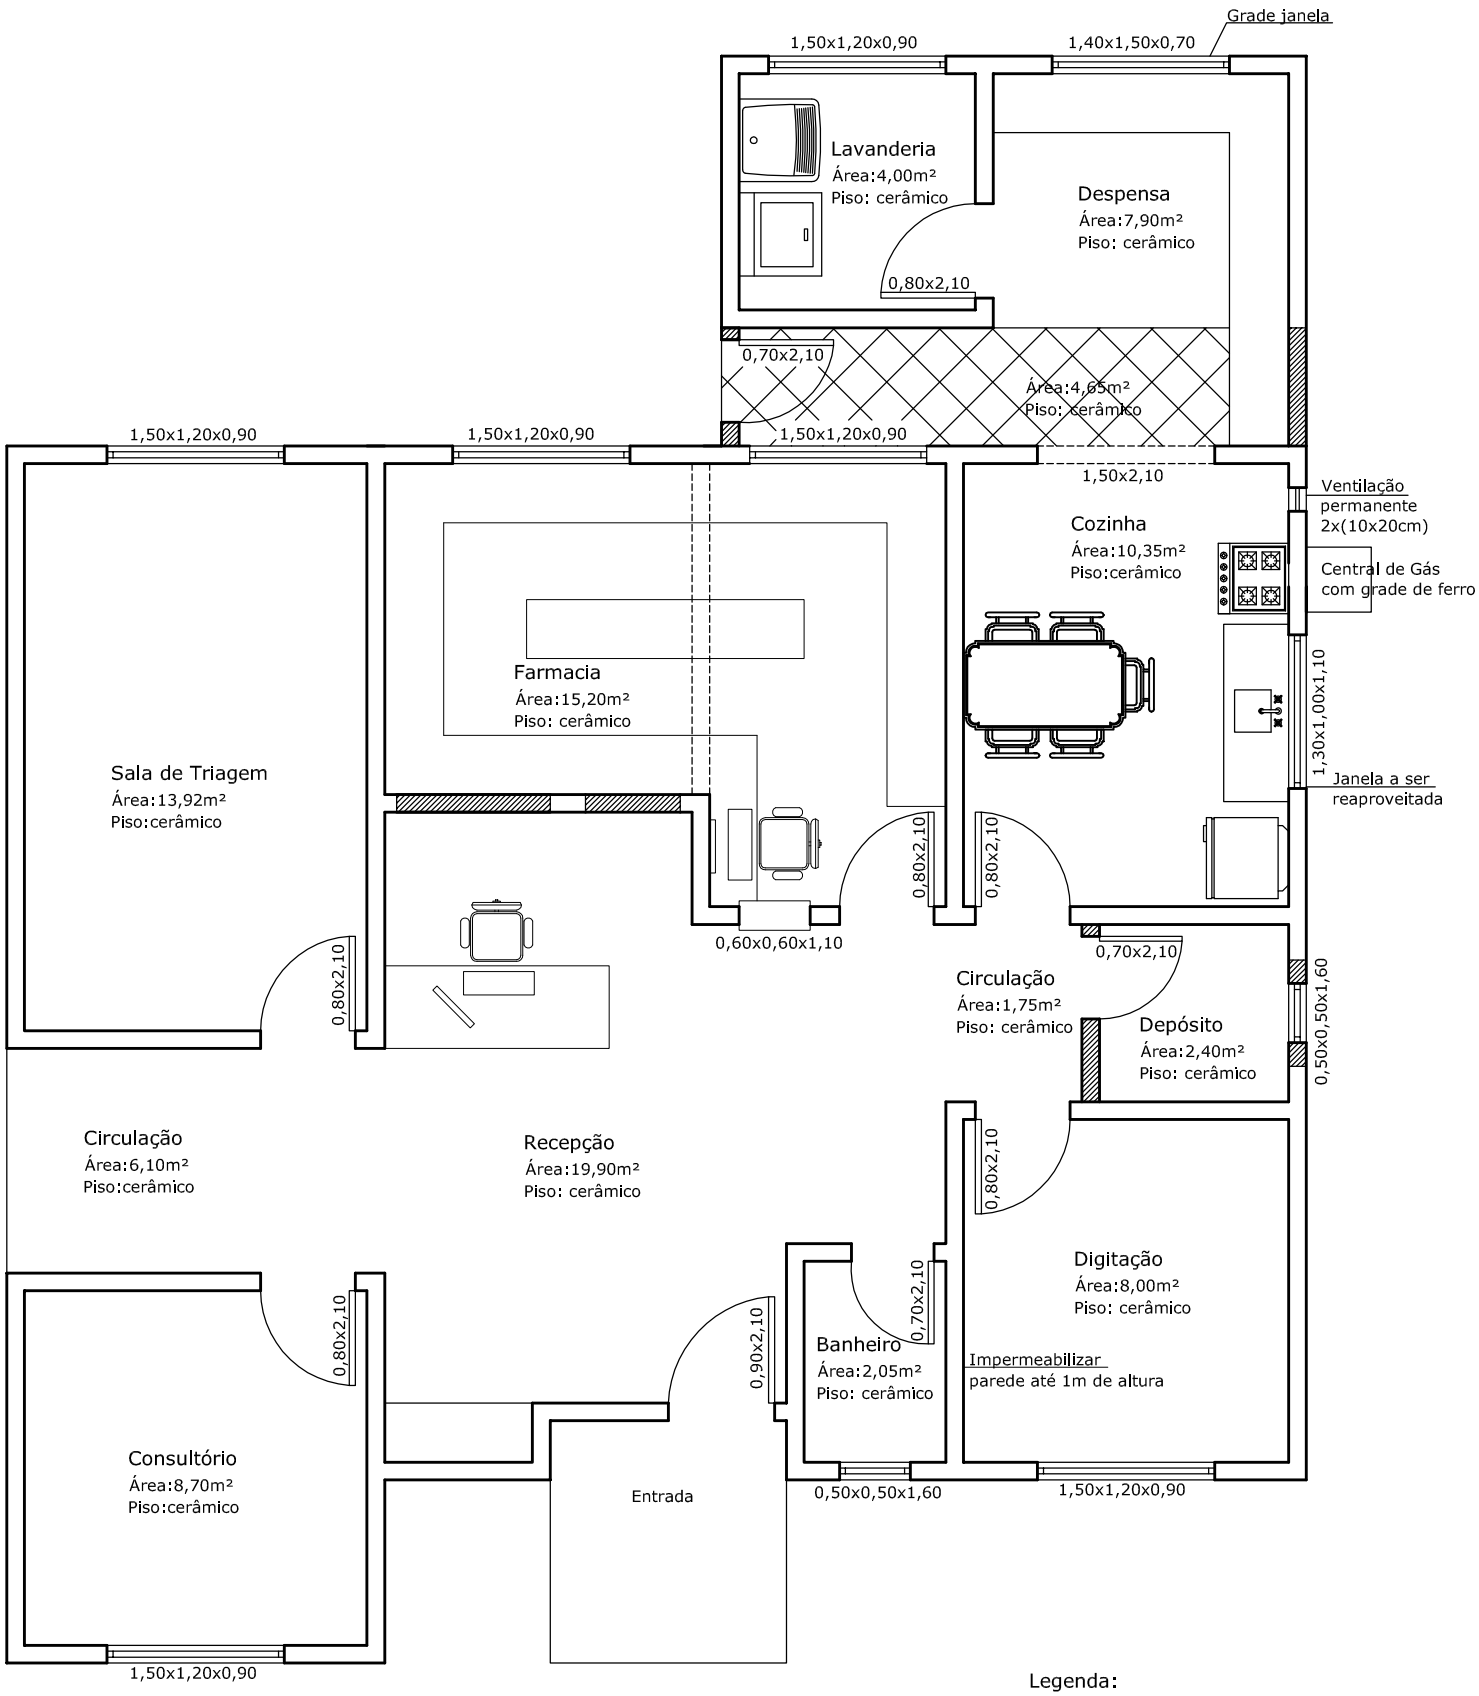

Planta Baixa PSF II
S/Esc