A1 – 841x594

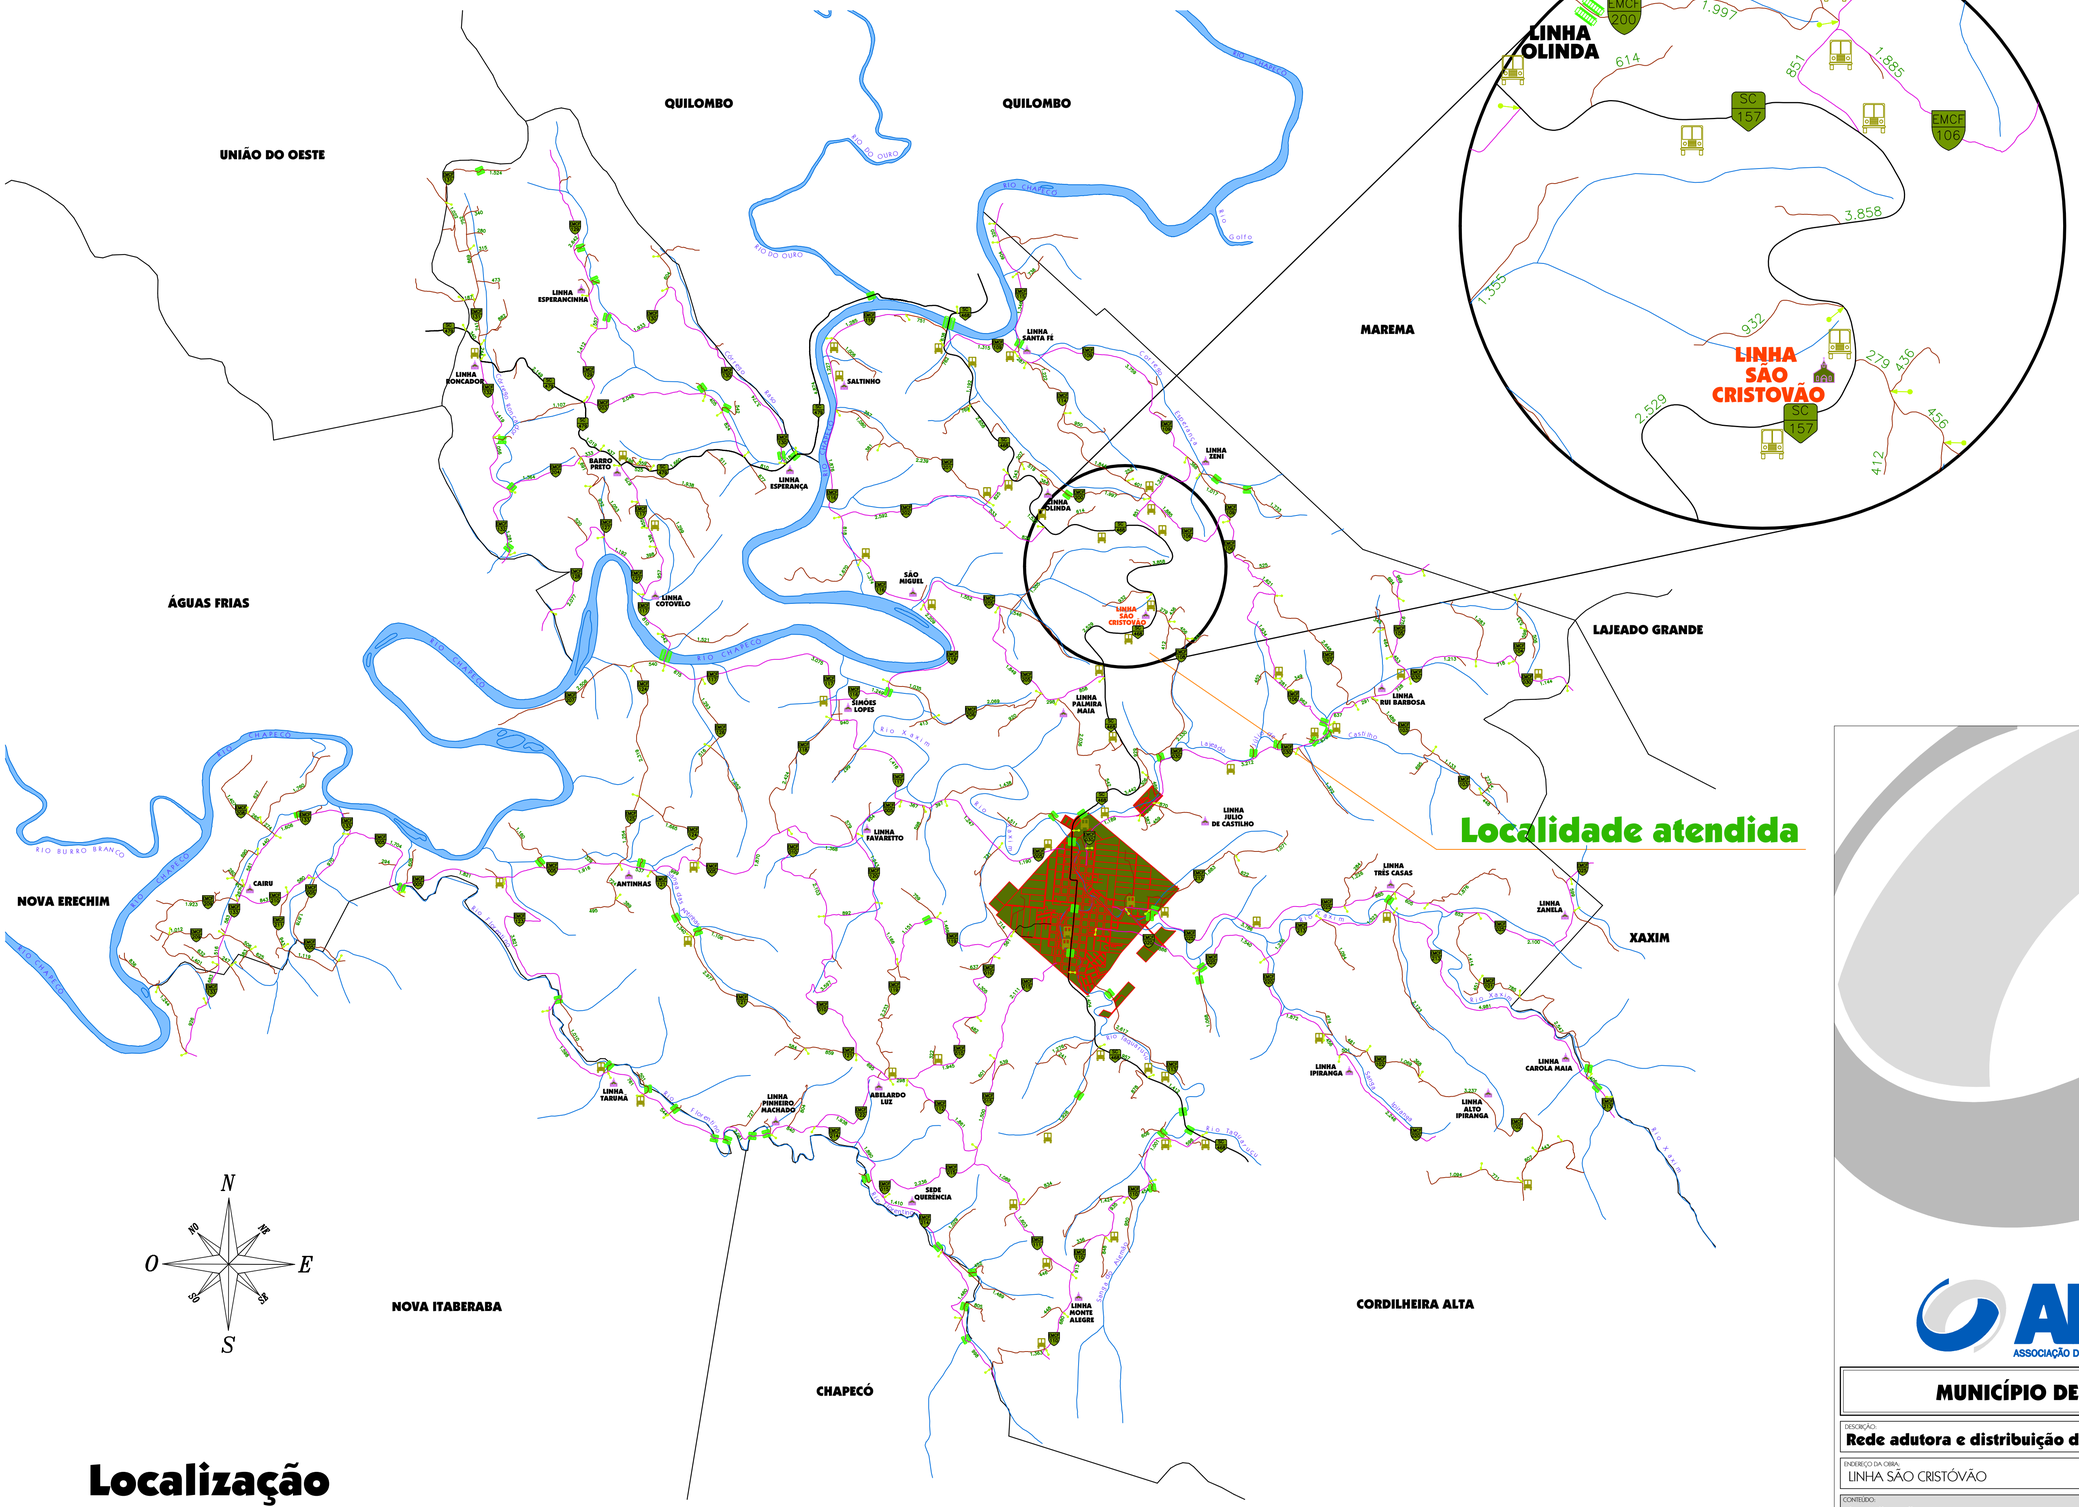

Localidade atendida

Localização

ESCALA: ____ 1:50.000

AMOSC
ASSOCIAÇÃO DOS MUNICÍPIOS DO OESTE DE SANTA CATARINA

MUNICÍPIO DE CORONEL FREITAS

DESCRIÇÃO: **Rede adutora e distribuição de água**	ESCALA: 1:25.000
ENDEREÇO DA OBRA: LINHA SÃO CRISTÓVÃO	DATA: agosto/2018
CONTEÚDO: Localização	N. DO PROJETO: 5.050
AREA:	
RESPONSÁVEL TÉCNICO PELO PROJETO: Eng. Civil Fernando L. Becker CREA-SC n. 21.966-9	PRANCHA: 01
DESENHISTA: Fernando	
ARQUIVO: Ag L São Cristóvão	