



SEC. DA EDUCAÇÃO ATUAL

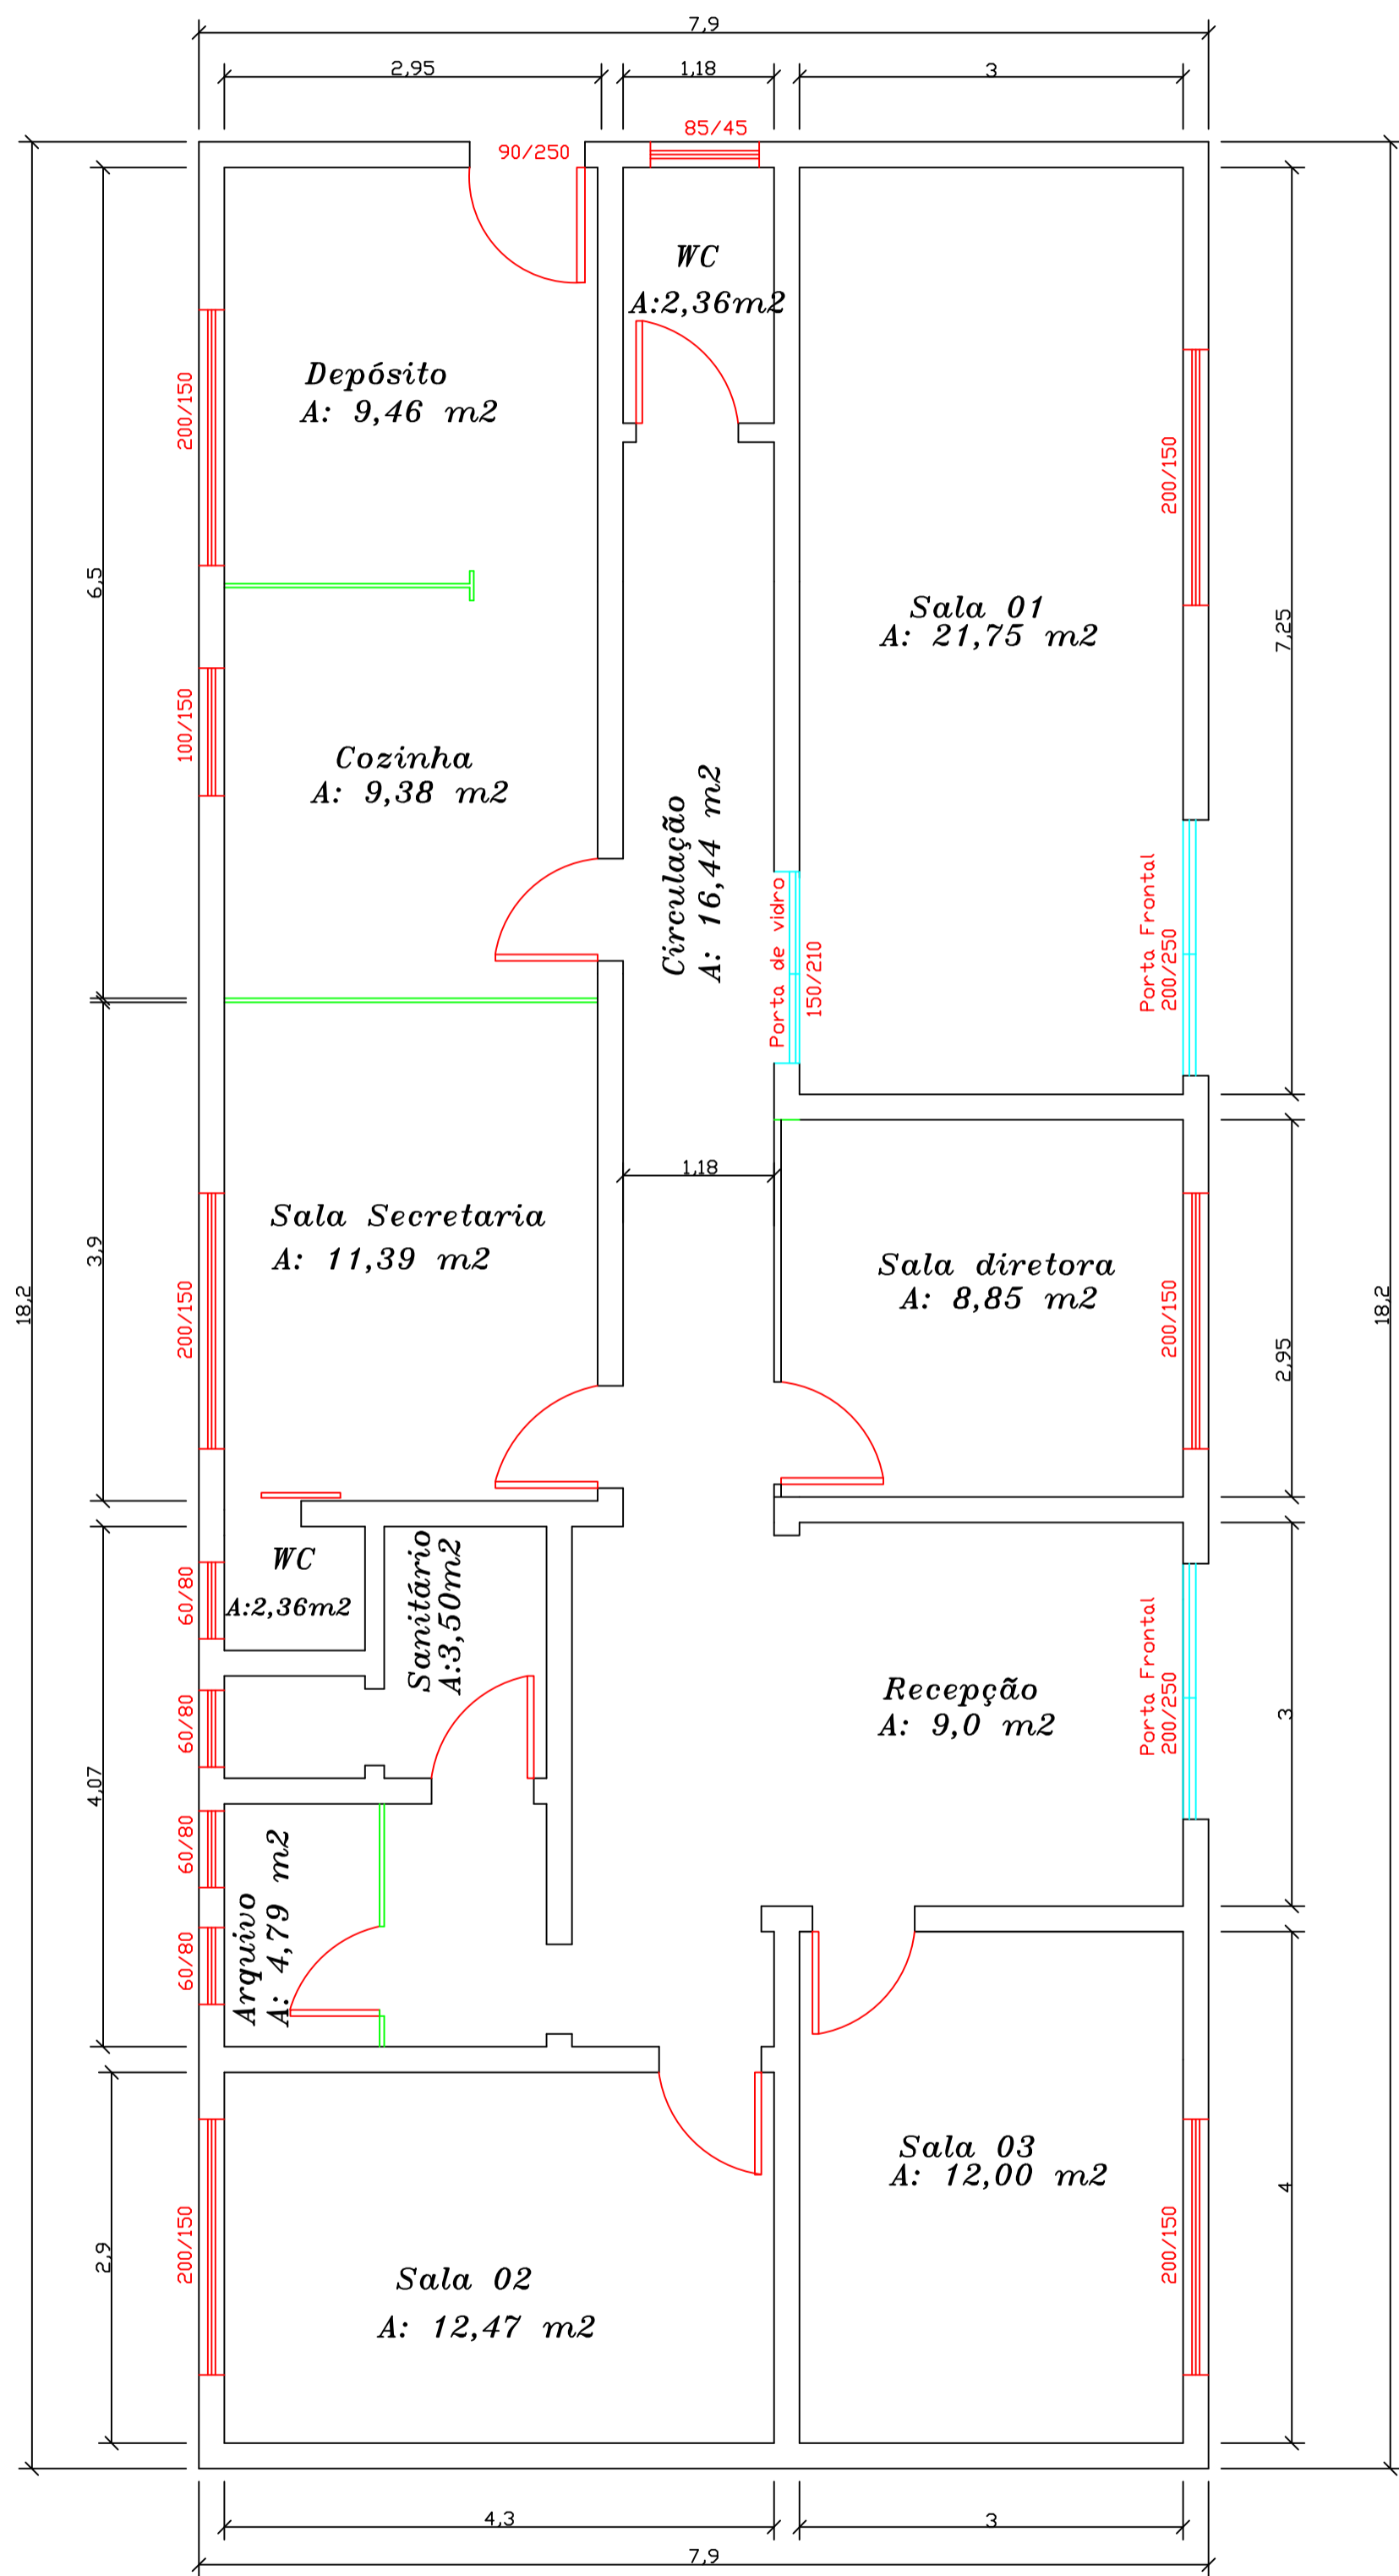

REFORMA PARA PSF III

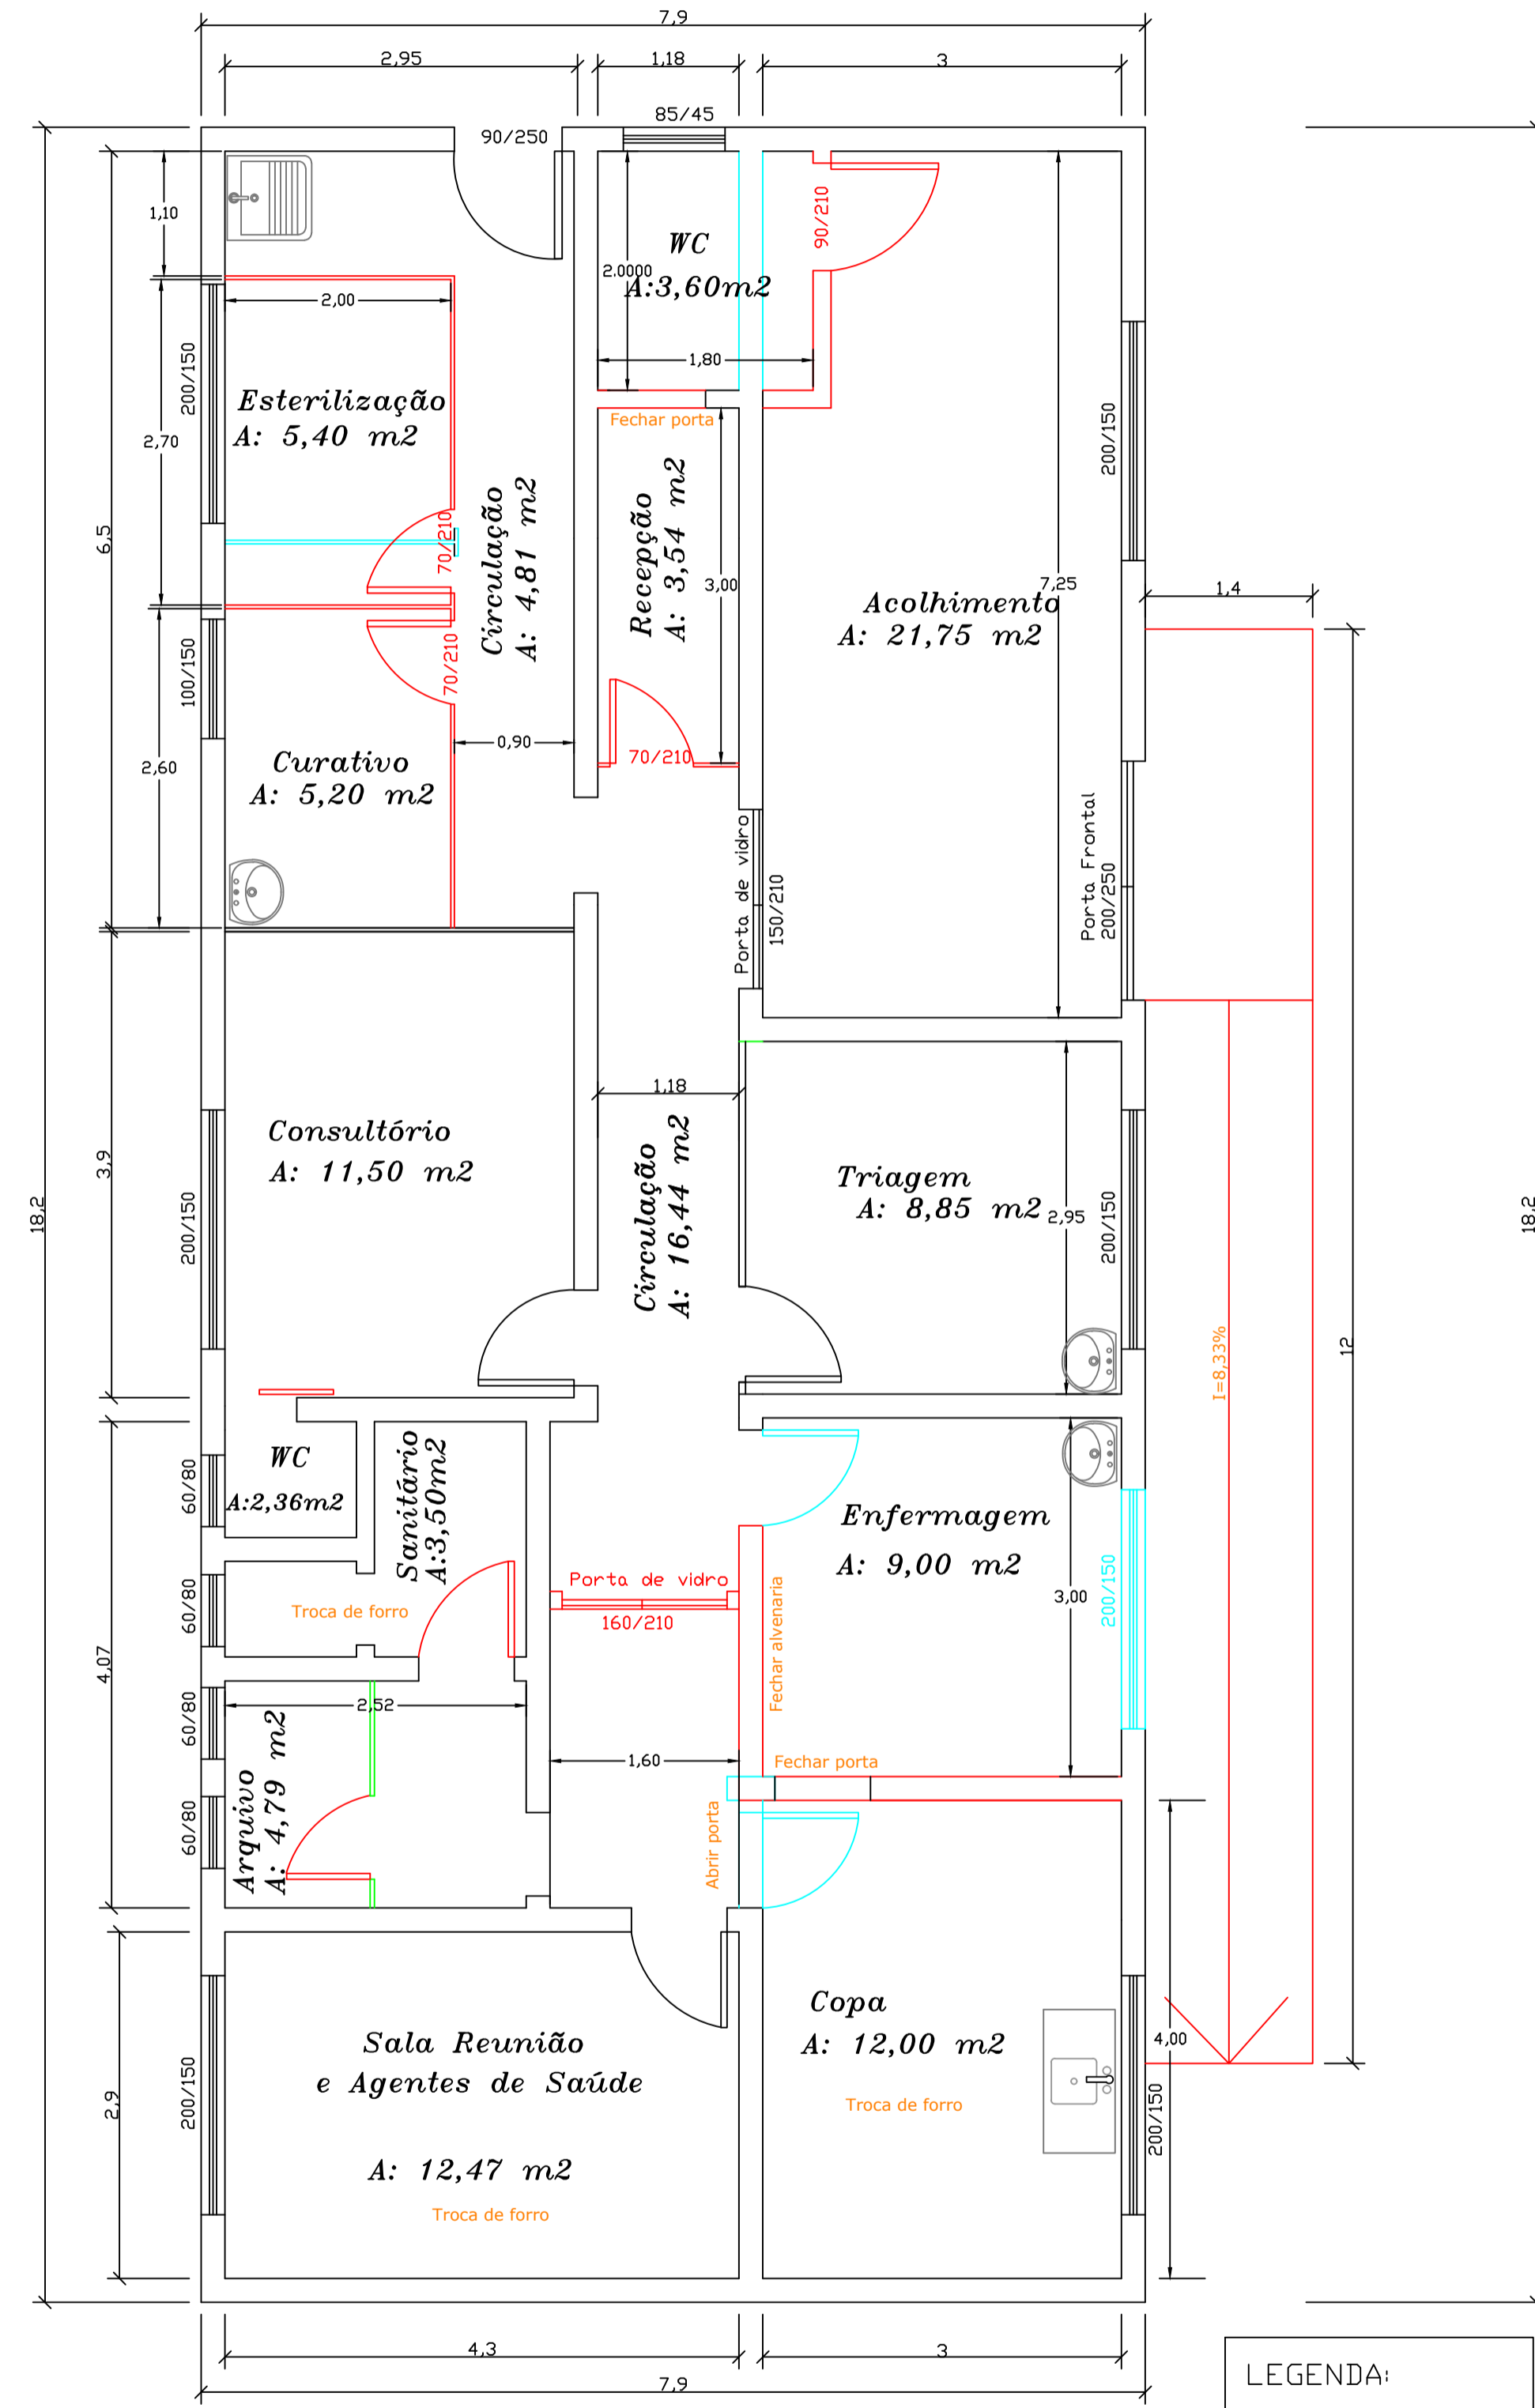

NOTAS:
 1. TODOS OS MATERIAIS E EQUIPAMENTOS INSTALADOS DEVEM ATENDER PLENAMENTE ÀS SUAS NORMAS ESPECÍFICAS E ÀS NORMAS DE ACESSIBILIDADE VIGENTES NA DATA DE EXECUÇÃO DA OBRA;
 2. EM CASO DE DISCORDÂNCIA ENTRE UMA ESPECIFICAÇÃO DE PROJETO E O QUE CONSTA NA NORMA TÉCNICA, SEMPRE PREVALECE A ESPECIFICAÇÃO NORMATIVA;

MUNICÍPIO DE CORONEL FREITAS	
DESCRIÇÃO: POSTO DE SAÚDE- PSF III	ESCALA: INDICADA
ENDEREÇO DA OBRA: Rua Almirante Barroso - Bairro Centro	DATA: Jan/22
CONTEÚDO: Reforma e adequação de edificação	N. DO PROJETO: ÁREA: 143,78 m ²
RESPONSÁVEL TÉCNICO PELO PROJETO: Luis Carlos Oss Eng. Civil	PRANCHA: DESENHISTA: Luis ARQUIVO: PSF III

01

CREA 053.939-7