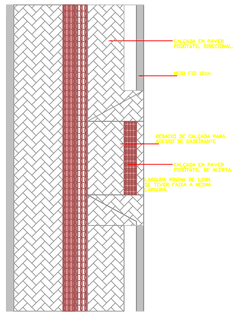

DETALHE DO REBAIXO DE CALÇADA

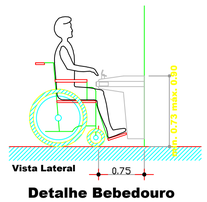

Detalhe Bebedouro

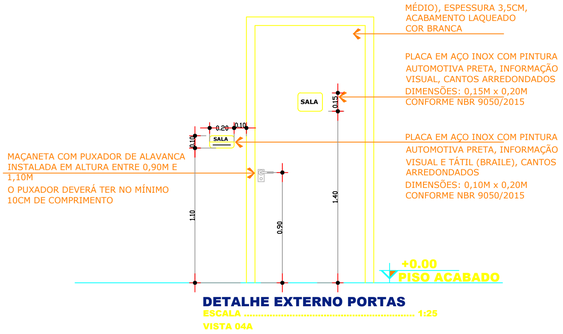

DETALHE EXTERNO PORTAS
ESCALA 1:25
VISTA 04A

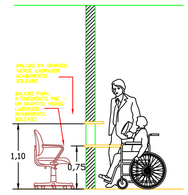

BALCÃO DE ATENDIMENTO EM CORTE

PSF III
SITUAÇÃO FINAL

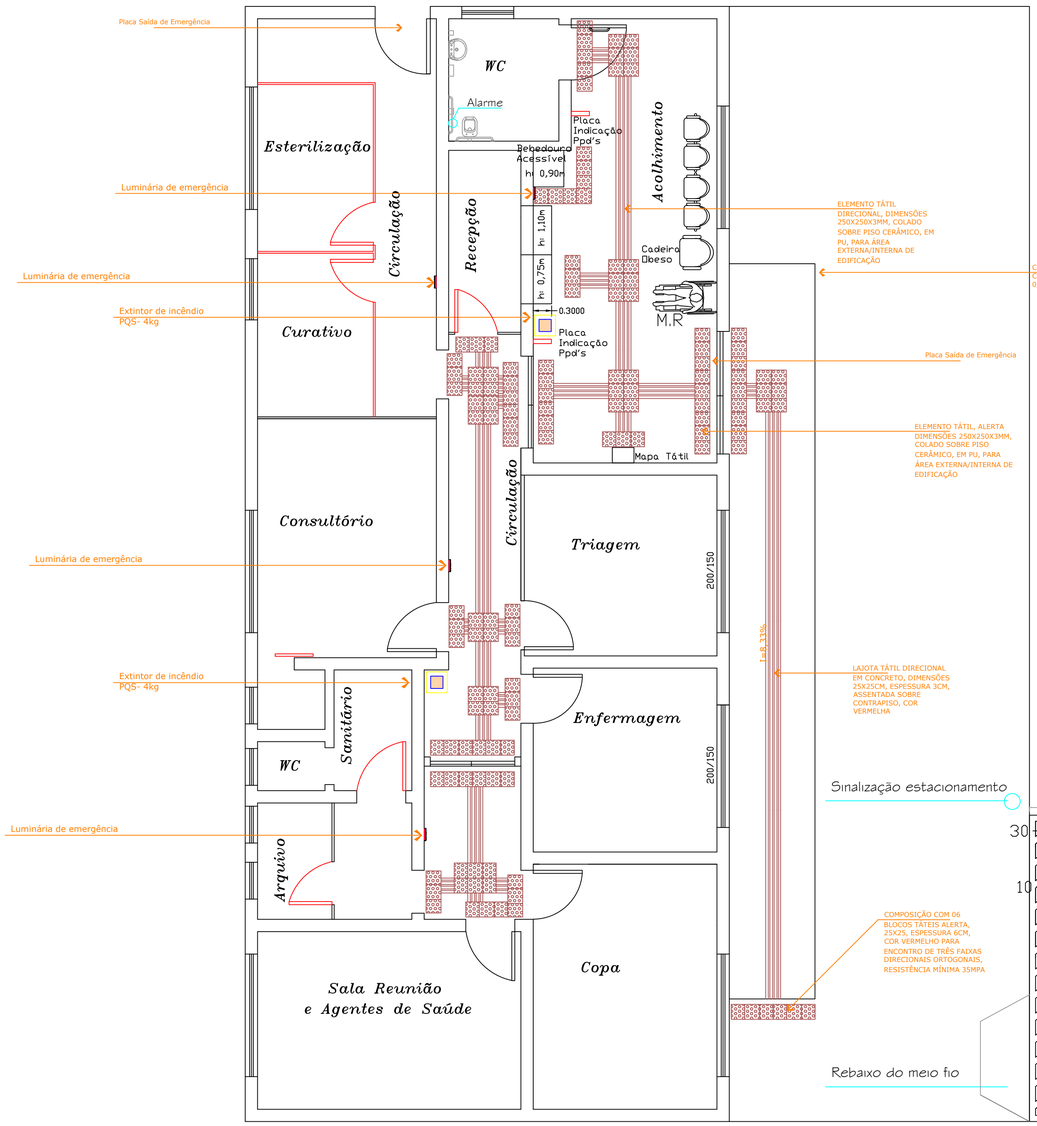

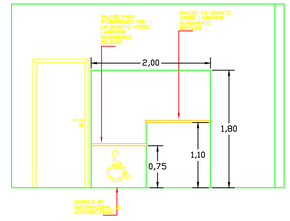

BALCÃO DE ATENDIMENTO EM VISTA

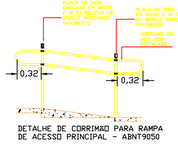

DETALHE DE CORRIMÃO PARA RAMPA DE ACESSO PRINCIPAL - ABNT9050

Detalhe Mapa Tátil

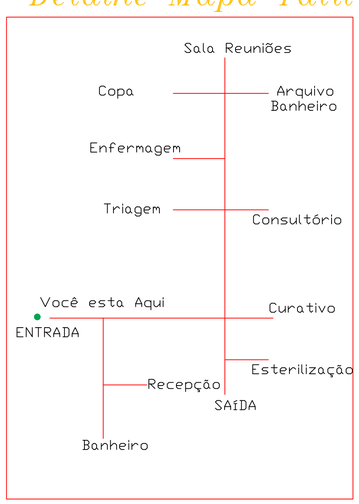

DETALHE DE MAPA TÁTIL - ABNT9050
30cm x 60 cm

MUNICÍPIO DE CORONEL FREITAS

DESCRIÇÃO: POSTO DE SAÚDE- PSF III	ESCALA: INDICADA
ENDEREÇO DA OBRA: Rua Almirante Barroso - Bairro Centro	DATA: Jan/22
CONTEÚDO: Reforma e adequação de edificação	N. DO PROJETO: / ÁREA: 143,78 m²
RESPONSÁVEL TÉCNICO PELO PROJETO: Luis Carlos Oss, Eng. Civil — LUIS CARLOS OSS:67435999891 5 — CREA 053.939-7	PRANCHA: 03 / DESENHISTA: Luis / ARQUIVO: PSF III