


DETALHE DE VAGA DE ESTACIONAMENTO PNE

Sinalização vertical em espaço interno



Placa e regulamentação de estac. em vias públicas

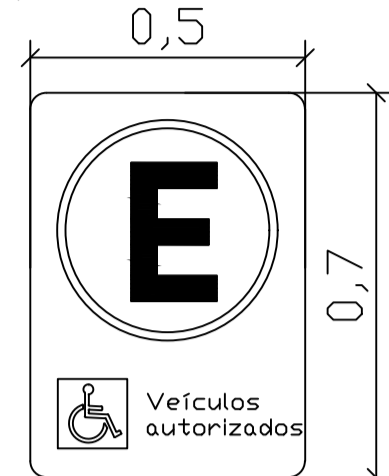


REVESTIMENTO CERÂMICO INSTALADO NA ALTURA TOTAL DAS PAREDES INTERNAS DO SANITÁRIO

BARRA DE APOIO RETA EM AÇO INOX, DIÂMETRO 4CM, COMPRIMENTO 0,80CM, INSTALADA NA POSIÇÃO VERTICAL 0,10M ACIMA DA BARRA HORIZONTAL (EIXO DA BARRA)

BARRAS DE APOIO RETA EM AÇO INOX, DIÂMETRO 4CM, COMPRIMENTO 0,80CM, INSTALADA NA POSIÇÃO HORIZONTAL A 0,75M DO PISO ACABADO (EIXO DA BARRA)

BACIA SANITÁRIA PARA PCD, EM LOUÇA BRANCA, INCLUSO ASSENTO SANITÁRIO, ALTURA MÁXIMA DE 46CM

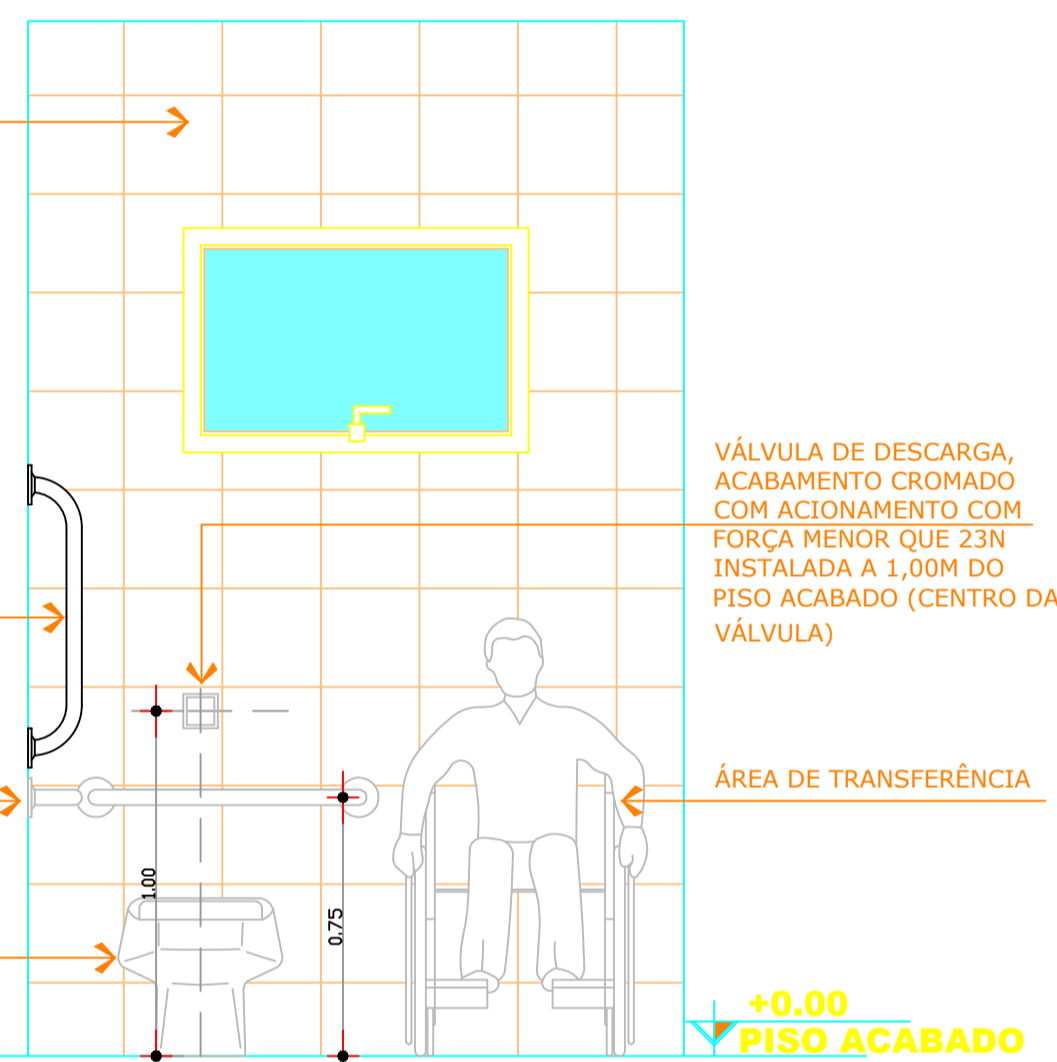

DETALHE SANITÁRIO ADAPTADO ESCALA 1:25 VISTA 02

REVESTIMENTO CERÂMICO INSTALADO NA ALTURA TOTAL DAS PAREDES INTERNAS DO SANITÁRIO

DISPENSER PARA PAPEL TOALHA INTERFOLHADO, BRANCO, INSTALADO A 1,00M DE ALTURA DO PISO ACABADO


ESPELHO CRISTAL 4MM, FIXADO COM BOTONETES METÁLICOS, A 0,90M DO PISO ACABADO. DIMENSÕES: 0,50M X 0,90M

BARRA DE APOIO EM AÇO INOX, DIÂMETRO DE 4CM, COMPRIMENTO DE 80CM, INSTALADO NA VERTICAL A 0,90M DO PISO ACABADO


TORNEIRA METÁLICA PARA LAVATÓRIO, AÇIONAMENTO POR ALAVANCA (FORÇA MÁXIMA 23N)

LAVATÓRIO COM COLUNA SUSPensa EM LOUÇA BRANCA


DISPOSITIVO DE ALARME DE EMERGÊNCIA PARA SANITÁRIO (BOTÃO DE AÇIONAMENTO) INSTALADO A 0,40M DO PISO ACABADO EM COR CONTRASTANTE COM O REVESTIMENTO DE PAREDE E PELO MENOS UMA DAS DIMENSÕES MAIOR QUE 2,5CM (SEM FIO)

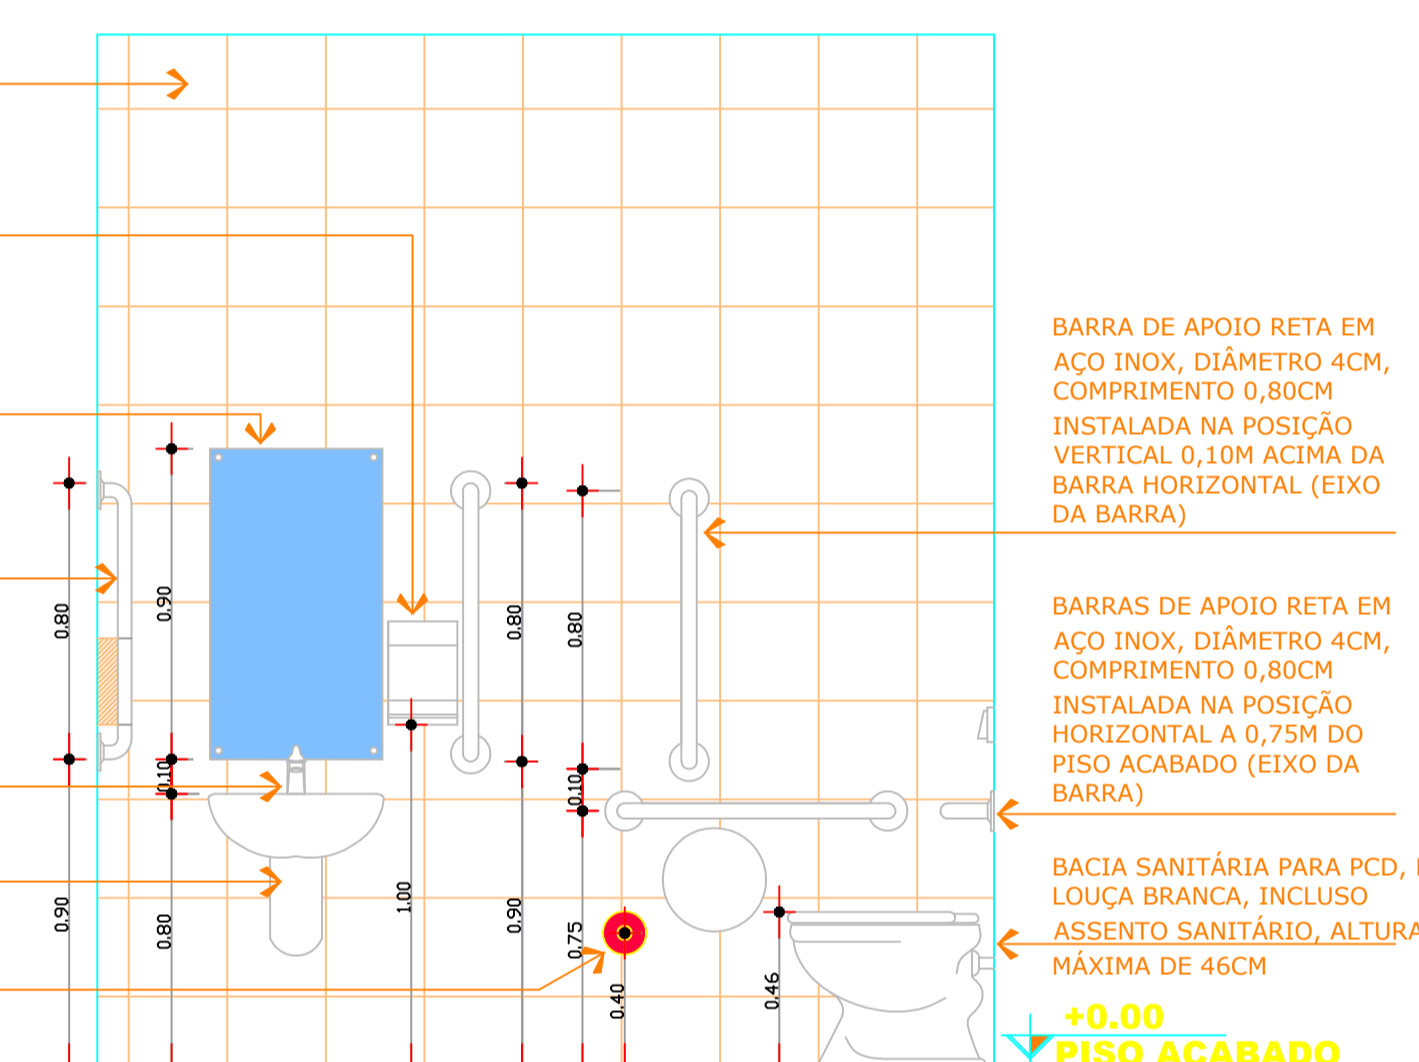

DETALHE SANITÁRIO ADAPTADO ESCALA 1:25 VISTA 01

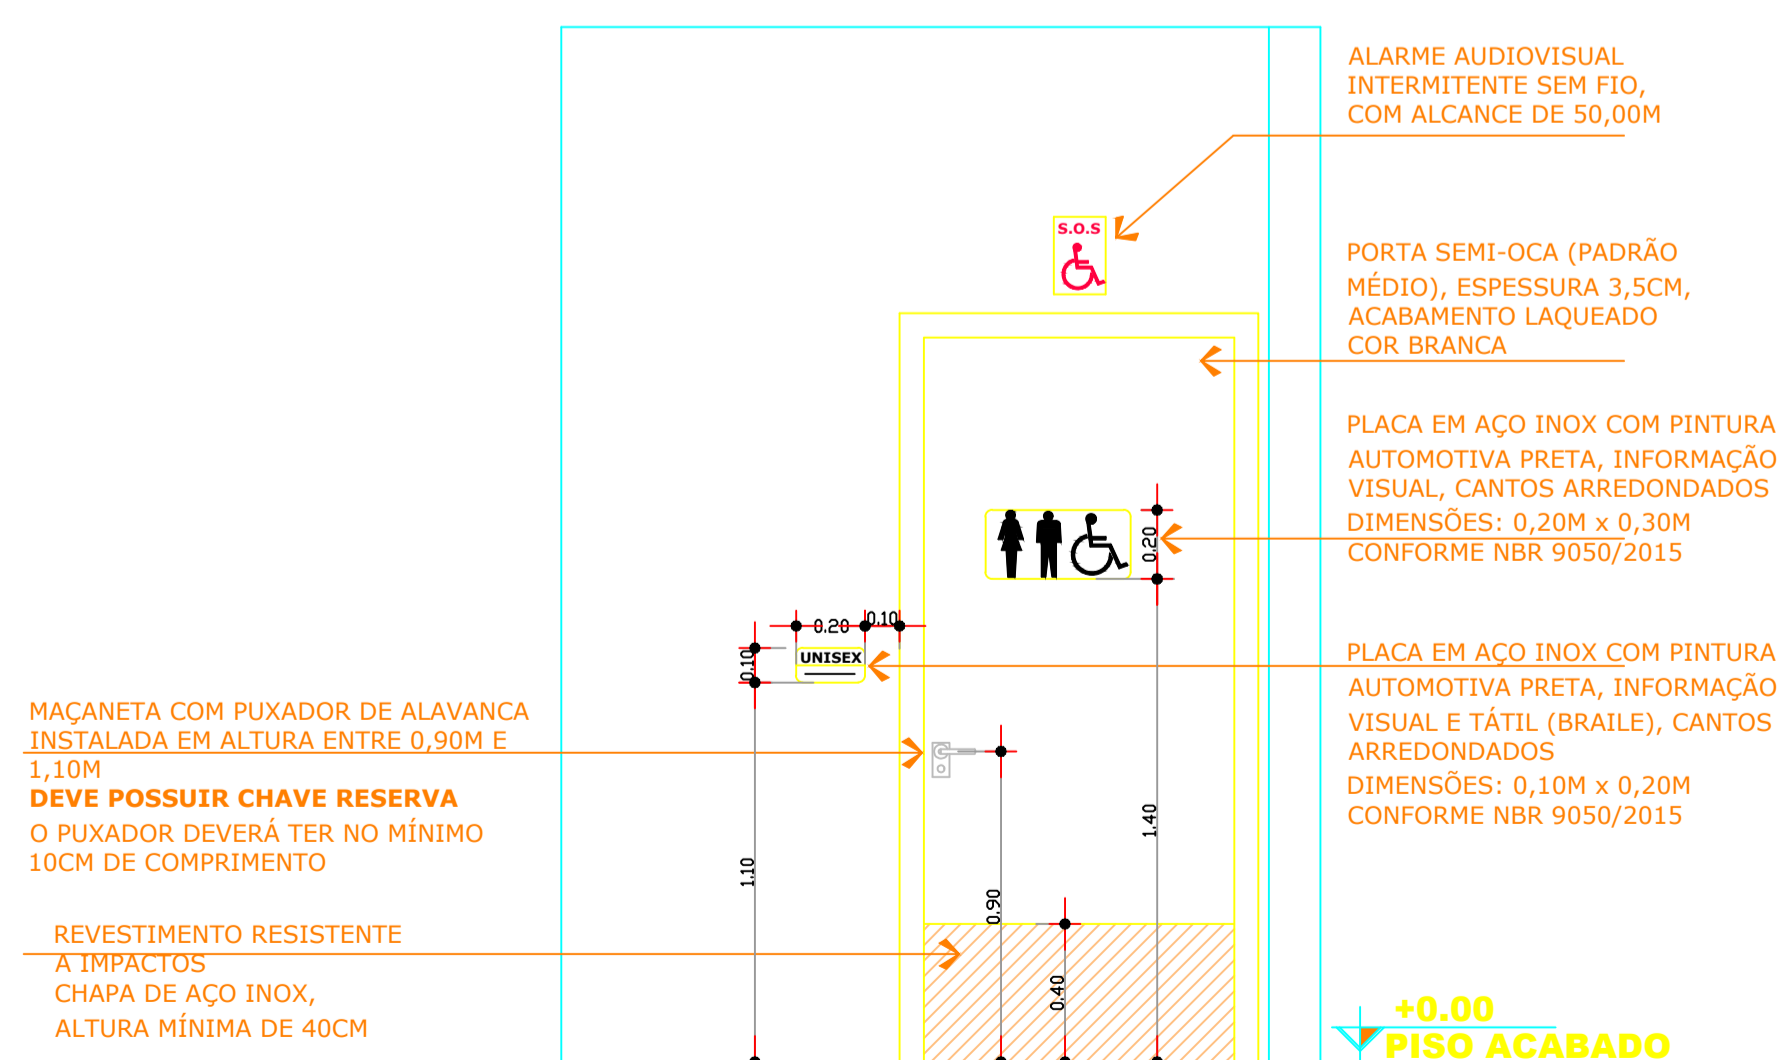

DETALHE SANITÁRIO ADAPTADO ESCALA 1:25 VISTA 04A

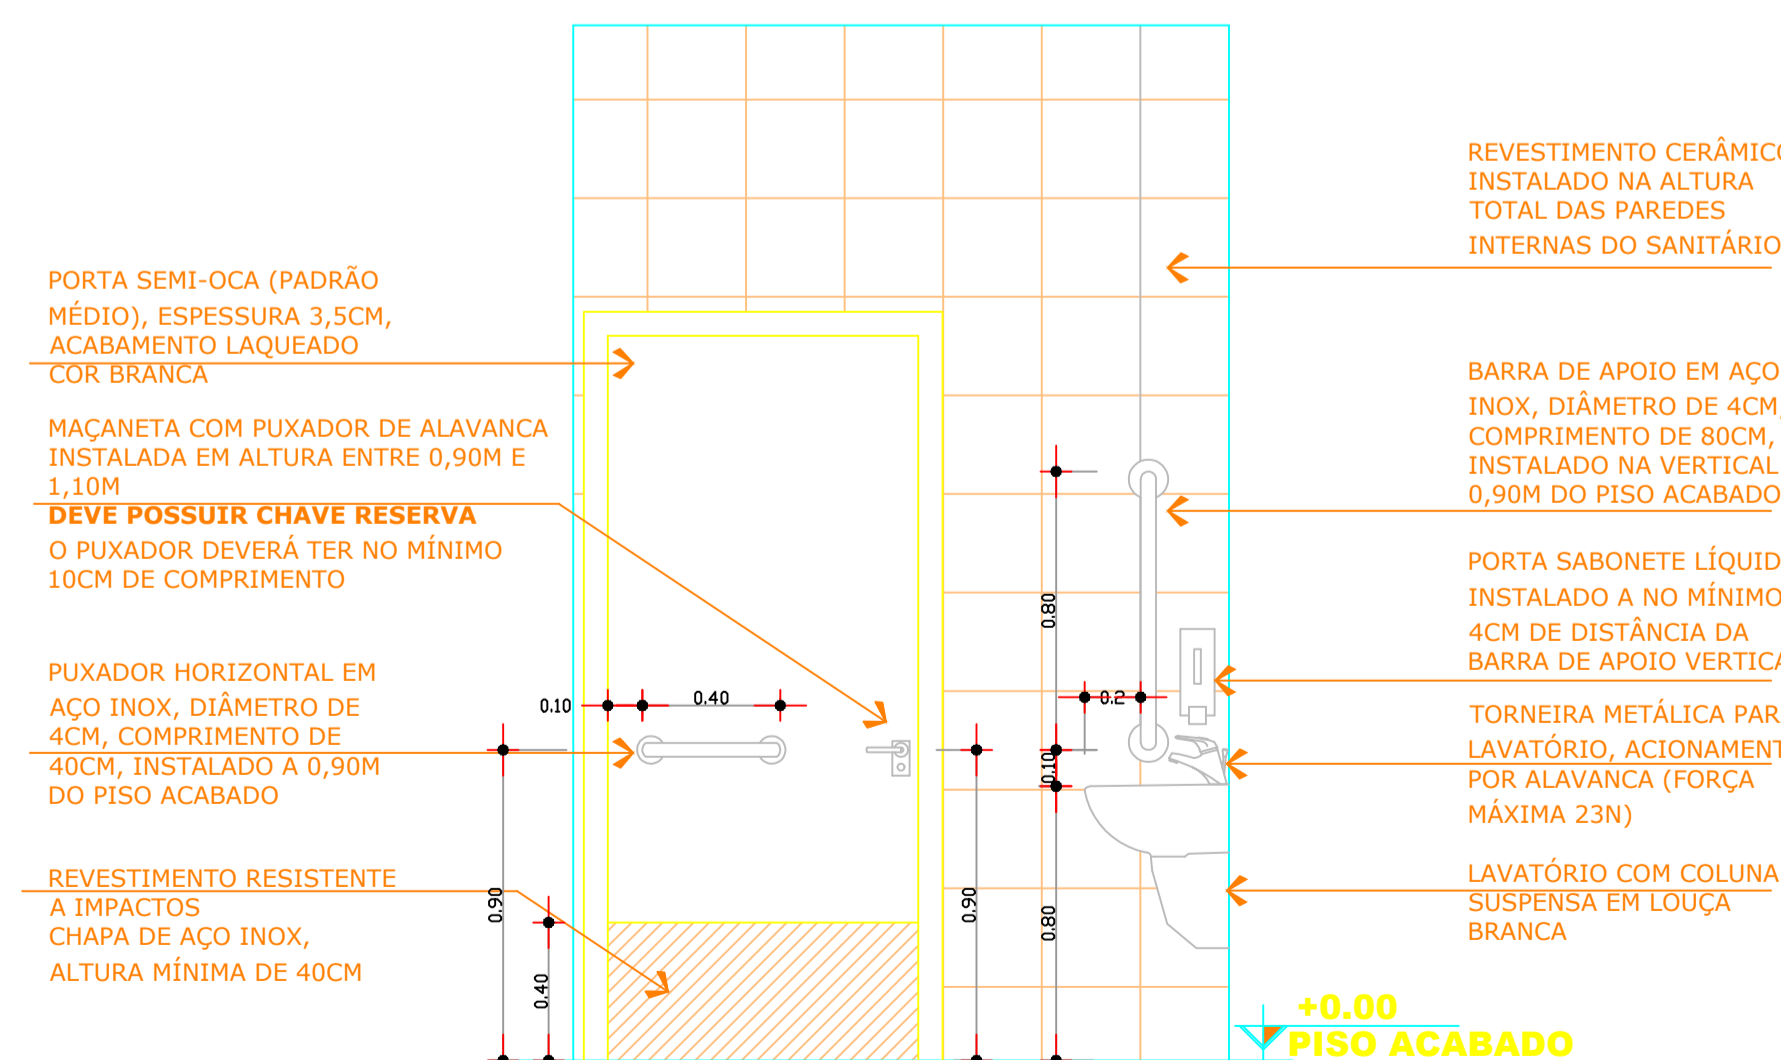

DETALHE SANITÁRIO ADAPTADO ESCALA 1:25 VISTA 03

## MUNICÍPIO DE CORONEL FREITAS

DESCRIÇÃO: <b>POSTO DE SAÚDE- PSF III</b>	ESCALA: <b>INDICADA</b>
ENDEREÇO DA OBRA: <b>Rua Almirante Barroso - Bairro Centro</b>	DATA: <b>Jan/22</b>
CONTEÚDO: <b>Reforma e adequação de edificação</b>	N. DO PROJETO: <b>ÁREA: 143,78 m²</b>
RESPONSÁVEL TÉCNICO PELO PROJETO: <b>Luis Carlos Oss Eng. Civil</b>	PRANCHAS: <b>DESENHISTA: Luis</b>
	ARQUIVO: <b>PSF III</b>

CREA 053.939-7

**02**