



**Corte 01. Longitudinal.**  
Escala: 1/50.

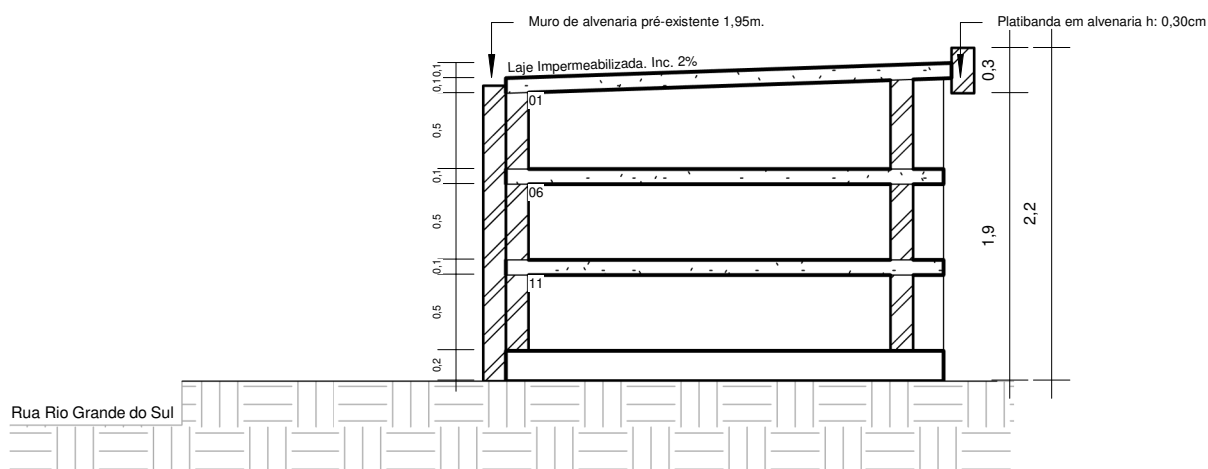

**Corte 02. Transversal.**  
Escala: 1/50.

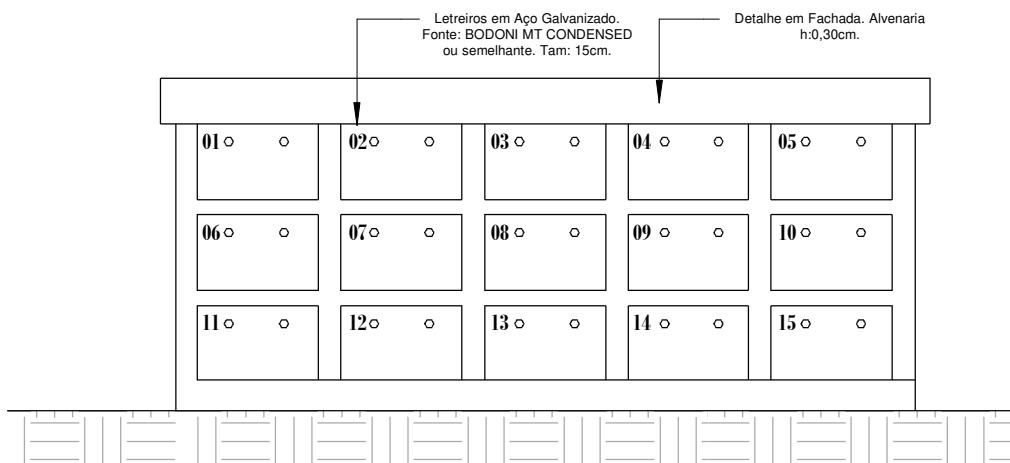

**Fachada 01.**  
Escala: 1/50.

**PREFEITURA MUNICIPAL DE CORONEL FREITAS**

**PROJETO:** GAVETÁRIO - CEMITÉRIO MUNICIPAL DE CORONEL FREITAS

**PRANCHA:**

**02/02**

**CONTEÚDO:** CORTES / FACHADA 01.

**DATA:** FEV./2022

**RESPONSÁVEL TÉCNICO:** ENGENHEIRO CIVIL  
LUIS CARLOS OSS CREA: 053939-7

**DESENHO:** LARISSA PITT

**ESCALA:** INDICADA