

RESUMO GERAL

PAVIMENTAÇÃO SOBRE CALÇAMENTO

Local	Larg. média.	Comp	Ir	P	Ip	Canteiro	Área
Rua Piauí	10,50	105,00	1,7%		1,0%		1.102,50 m ²
Rua Goiás	6,30	120,00	1,7%		1,0%		756,00 m ²


PAVIMENTAÇÃO SOBRE LEITO NATURAL

Rua Goiás(Lot. Pelizza)	8,00	66,96	1,7%		1,0%		535,68 m ²
Rua Maria C. M. Pelizza	8,00	93,26	1,7%		1,0%		746,08 m ²
Rua José M. Mazzeto	8,00	28,49	1,7%		1,0%		227,92 m ²

Área I: 3.368,18 m²


DETALHES DA PAVIMENTAÇÃO

Pavimentação sobre macadame

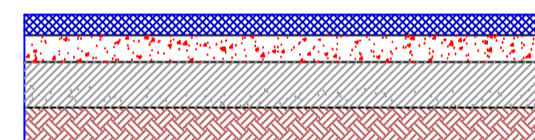


Camada de rolamento (CAUQ) – espessura: 5,0 cm
 Base de brita graduada – espessura de 10,0 cm
 Sub-base de macadame seco – espessura de 15,0 cm
 Regularização do sub-leito


Pavimentação sobre calçamento

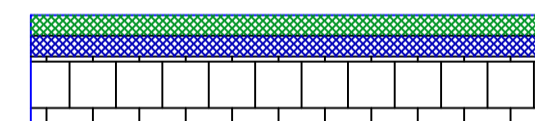


Camada de rolamento (CAUQ) – espessura: 4,0 cm
 Regularização – espessura: 3,0 cm
 Calçamento existente

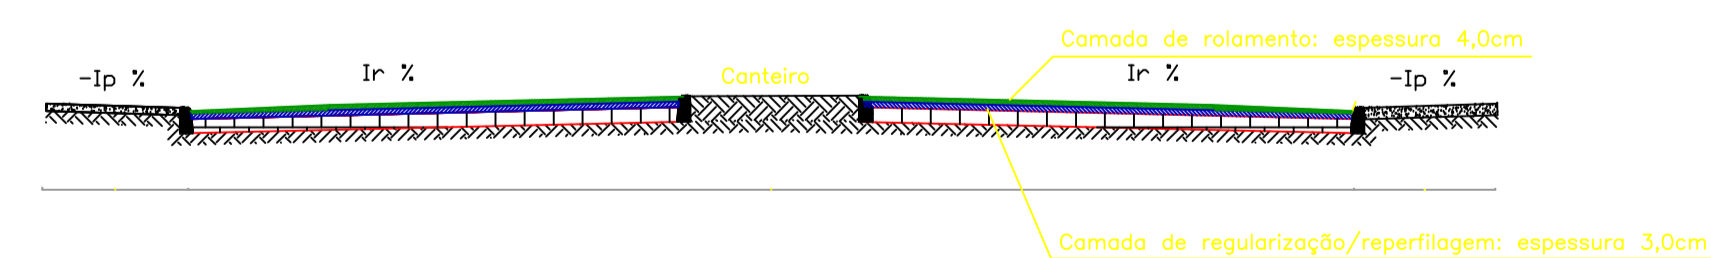


Seção transversal – Ruas com canteiro
 Em Calçamento

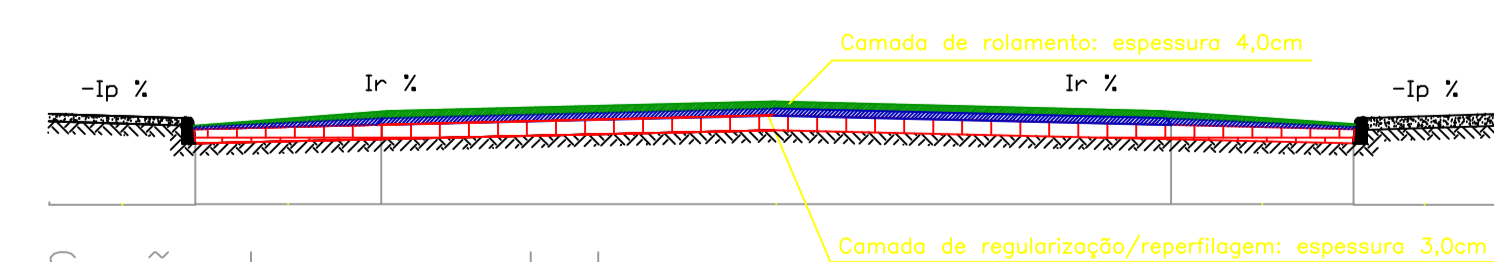


Seção transversal das ruas
 Em Calçamento

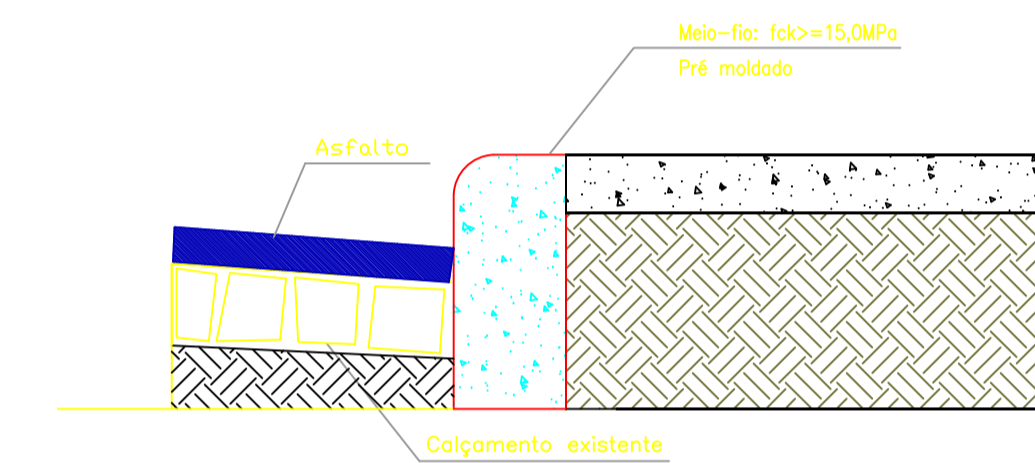


Detalhe do meio fio, trecho com calçamento

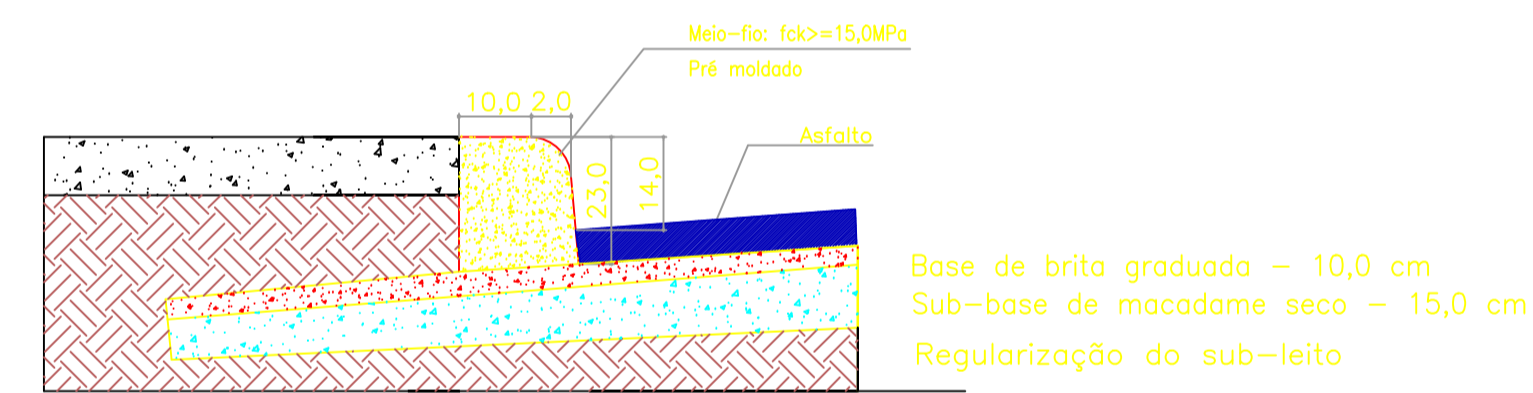


Detalhe do meio fio – trecho sem calçamento

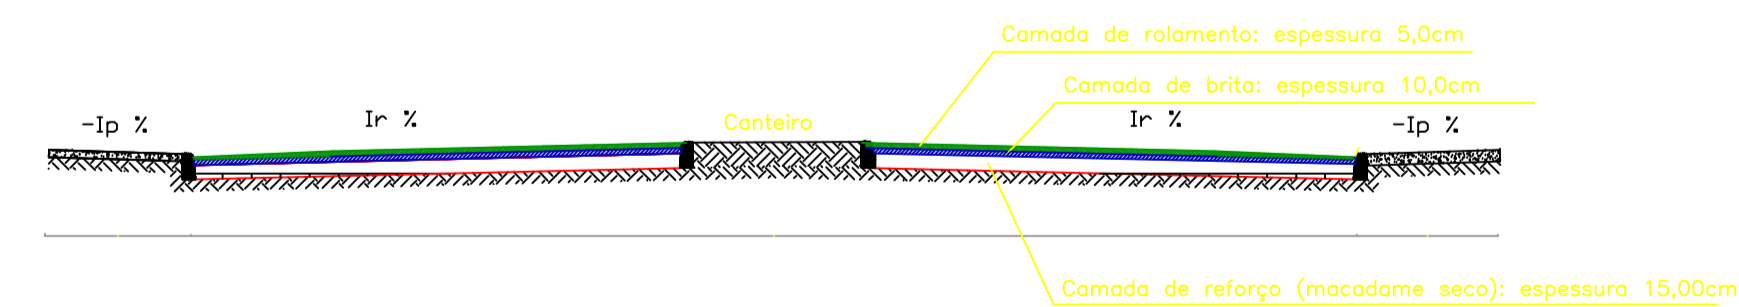

Seção transversal – Ruas com canteiro
 Em Macadame

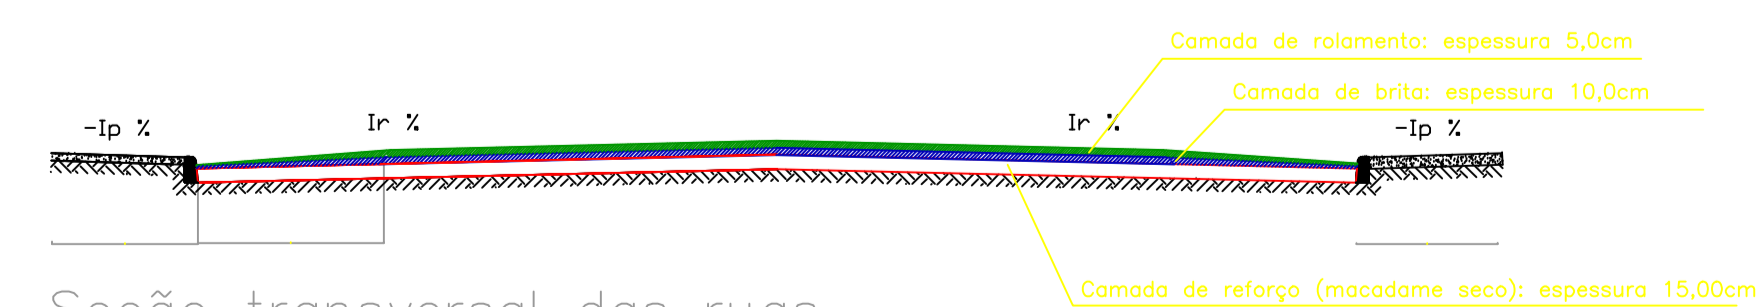

Seção transversal das ruas
 Em Macadame

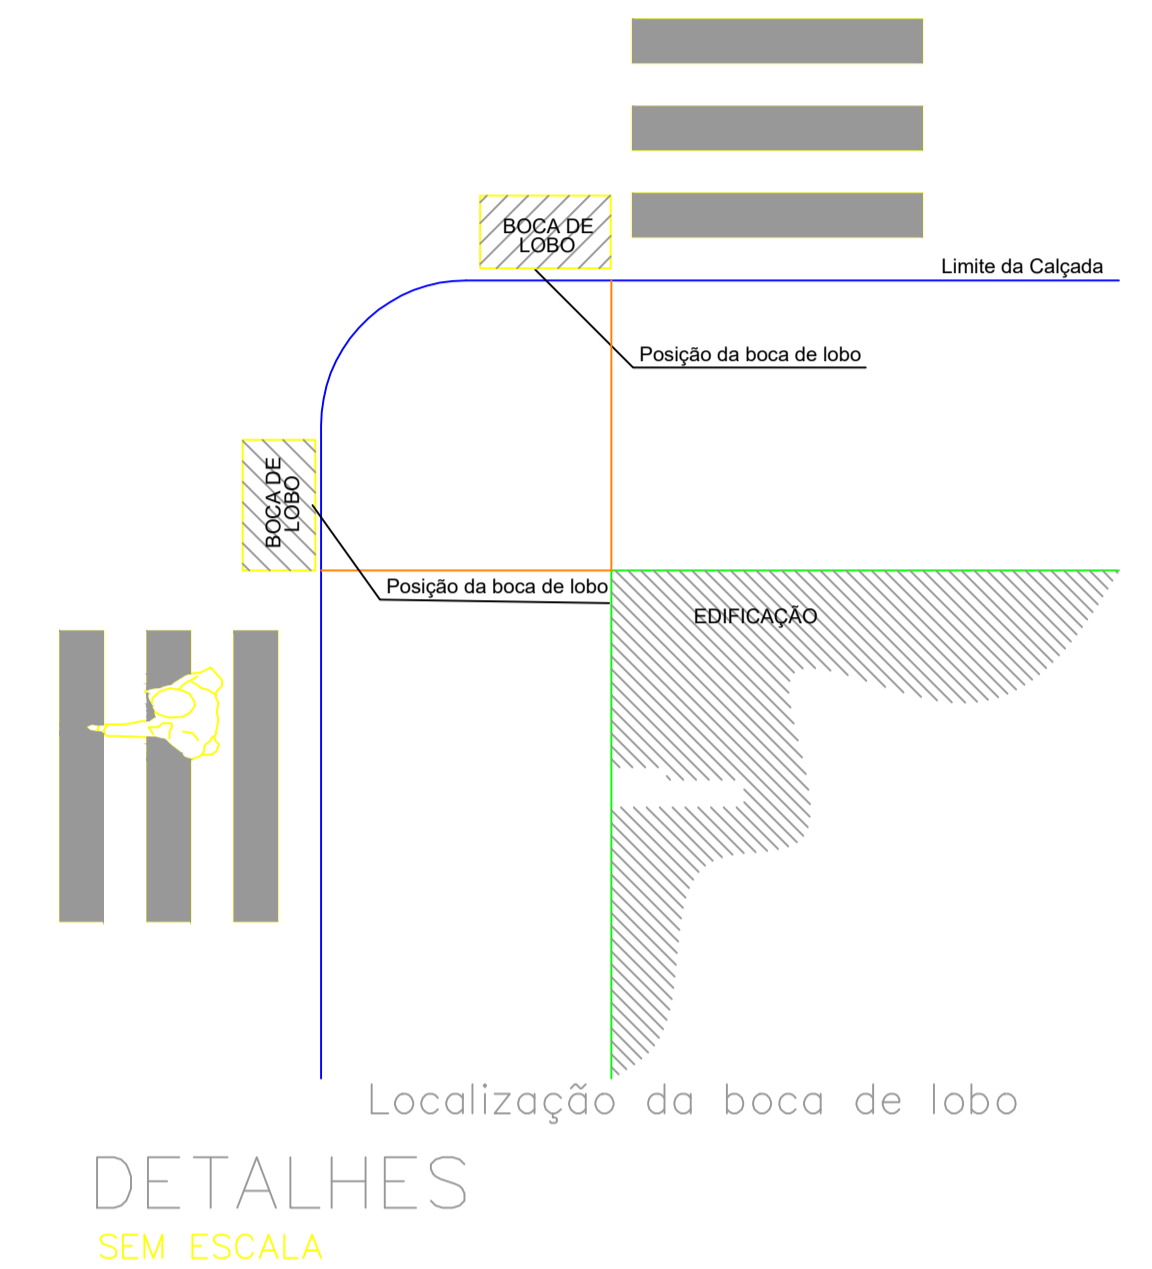

PREFEITURA MUNICIPAL DE CORONEL FREITAS

DESCRIÇÃO: Pavimentação asfáltica	ESCALA: Indicada
ENDEREÇO DA OBRA: Rua Piauí, Goiás e outras	DATA: março/22
CONTEÚDO: Resumo, Seções das ruas e Detalhes	N. DO PROJETO: ÁREA:
RESPONSÁVEL TÉCNICO PELO PROJETO: Eng. Civil Luis Carlos Oss CREA-SC n. 053.939-7	FRANCHA: DESENHISTA: Luis ARQUIVO: Asf PiauíGoiás

03