



DRENAGEM PLUVIAL
Escala: 1:1000

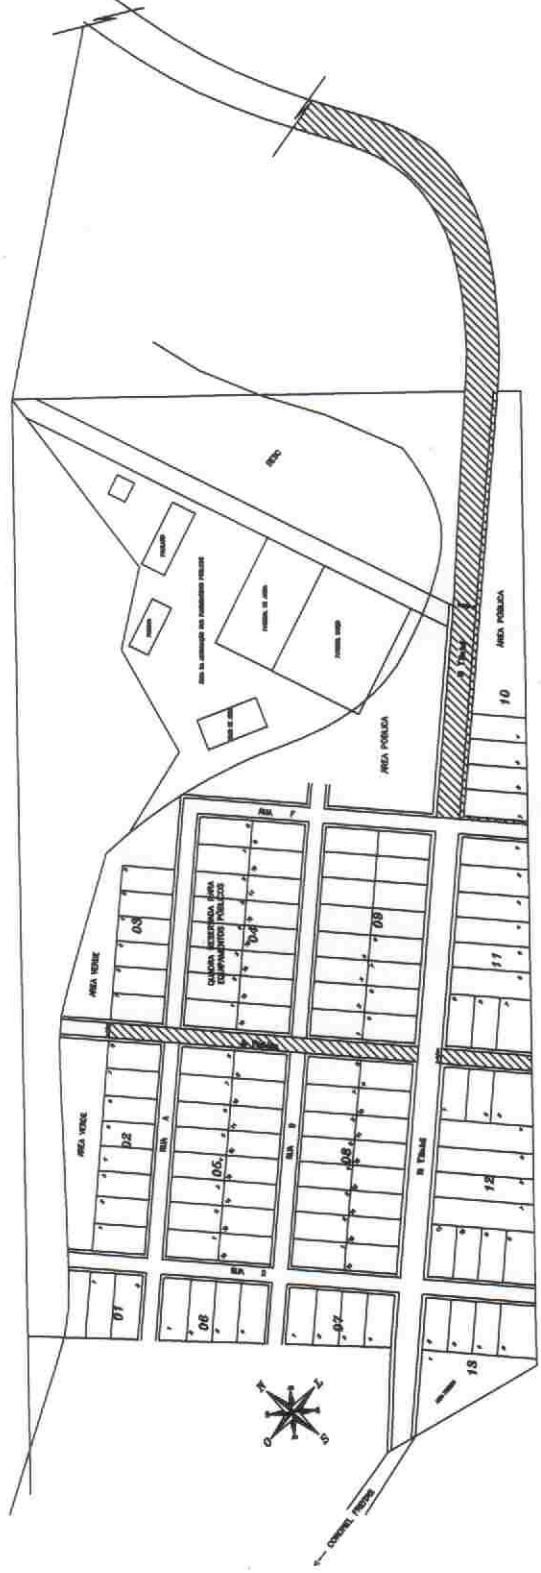

LOCALIZAÇÃO
Escala: 1:1000

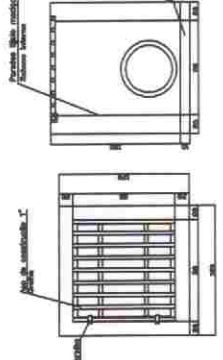

VISTA AÉREA
CORTE
DETALHES BOCA DE LOBO
Escala: 1:100

- LEGENDA**
- B.L. - BOCA DE LOBO NOVA
 - B.L. - BOCA DE LOBO EXISTENTE
 - B.L. - BOCA DE LOBO A SER RECUPERADA
 - TUBULAÇÃO NOVA
 - TUBULAÇÃO EXISTENTE Ø100
 - TUBULAÇÃO EXISTENTE Ø400

Mauri José Zucco
Prefeito Municipal
CPF: 580.592.709-20

PREFEITURA MUNICIPAL DE CORONEL FREITAS	
Indicador	01
Localização	01
Projeto	01
Execução	01
Revisão	01
Assinatura	01

Eng. Civil Luis Carlos Oss
CREA 053.939-7