


DRENAGEM PLUVIAL

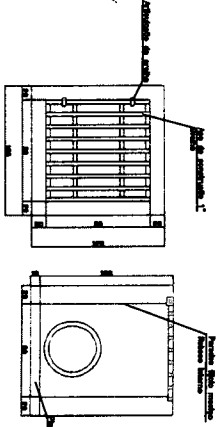


VISTA AEREA

CORTE

DETALHES BOCA DE LOBO

- LEGENDA**
- - BOCA DE USO NOVA
 - ▣ - BOCA DE USO EXISTENTE
 - - BOCA DE USO A SER RECONSTRUIDA
 - TIPOLOGIA NOVA
 - TIPOLOGIA EXISTENTE S/O
 - TIPOLOGIA EXISTENTE S/DO

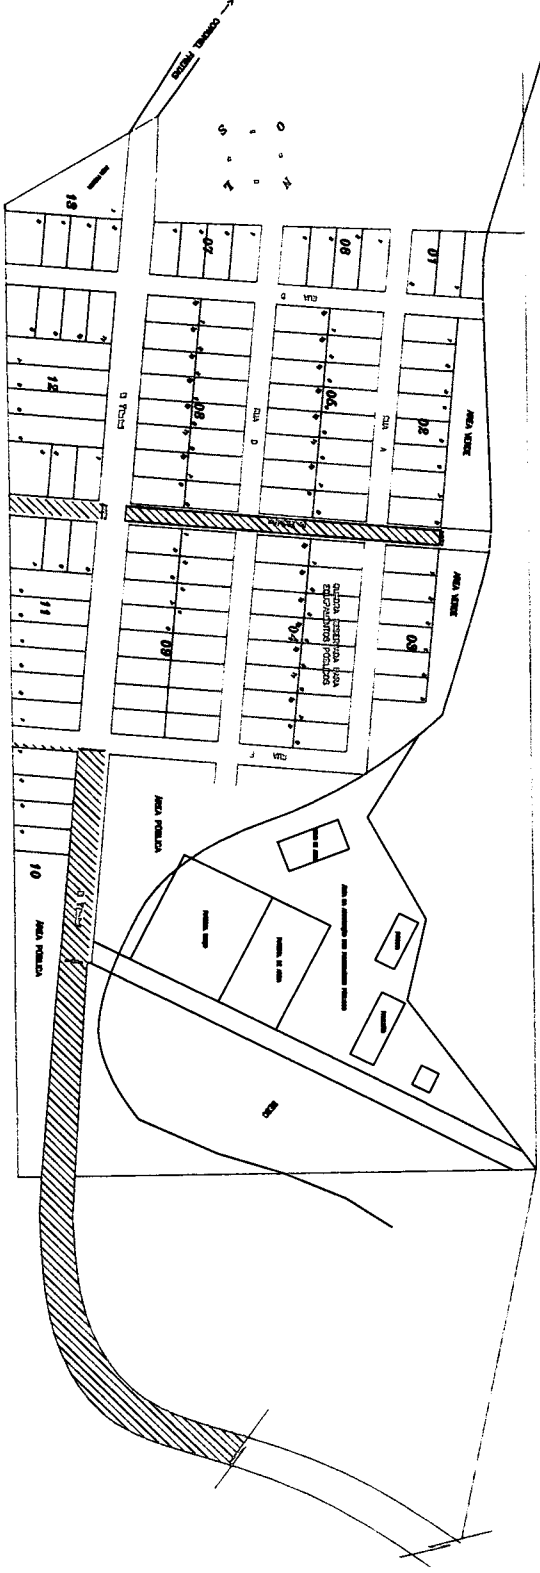

LOCALIZAÇÃO

Mauri José Zucco
 Prefeito Municipal
 CPF. 530.542.769-2

PREFEITURA MUNICIPAL DE CORONEL FREITAS

PROJETO	DATA	ESCALA
REVISÃO	DATA	ESCALA
APROVADO	DATA	ESCALA
REVISÃO	DATA	ESCALA
APROVADO	DATA	ESCALA

01

Luis Carlos Os
 Engº. Civil
 CREA 053.939 -