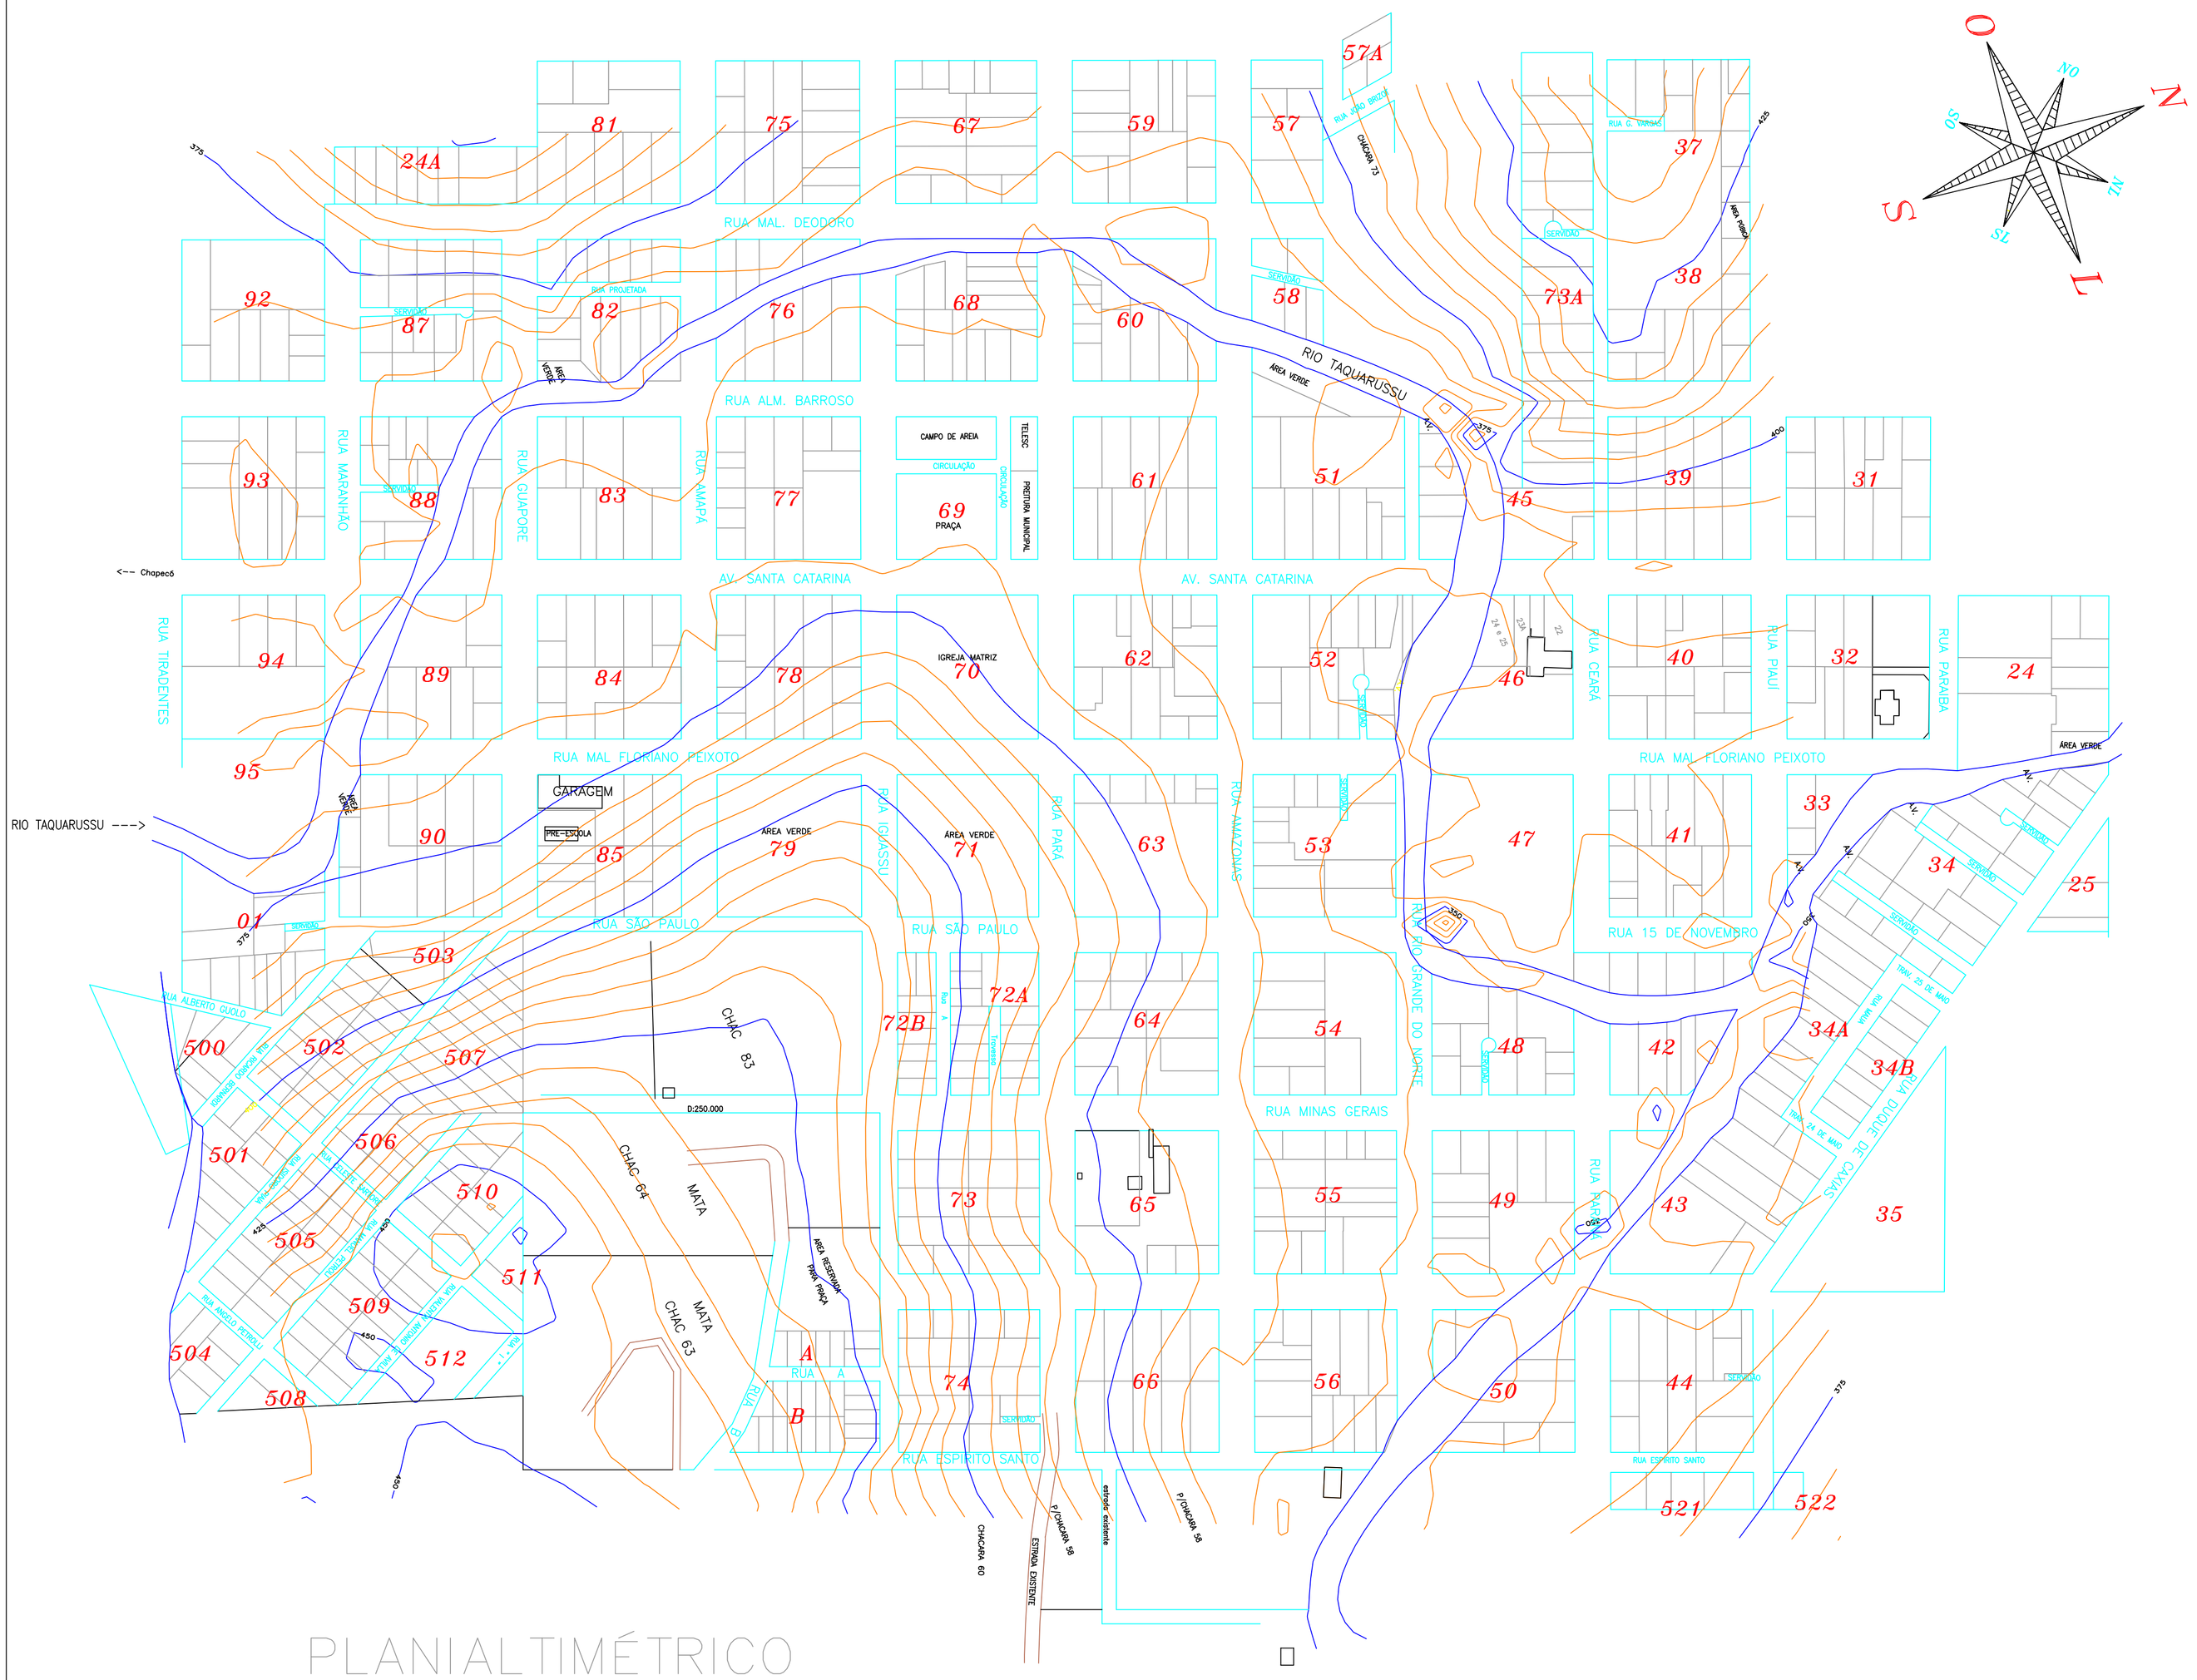

PLANIALTIMÉTRICO

ESCALA: ____1: 2.500

PREFEITURA MUNICIPAL DE CORONEL FREITAS

DESCRIÇÃO: Pavimentação com pedras irregulares	ESCALA : 1:2.500
ENDEREÇO DA OBRA: Rua Isidoro Piaia	DATA : Junho/2014
CONTEÚDO: Planialtimétrico	N. DO PROJETO :
ÁREA:	
RESPONSÁVEL TÉCNICO PELO PROJETO : Eng. Civil Luis Carlos Oss CREA-SC n. 053.939-7	PRANCHA: 02
DESENHISTA: Fernando	
ARQUIVO:	