


Planta de Situação  
Esc: 1/1000



Planta de Locação  
Esc: 1/200

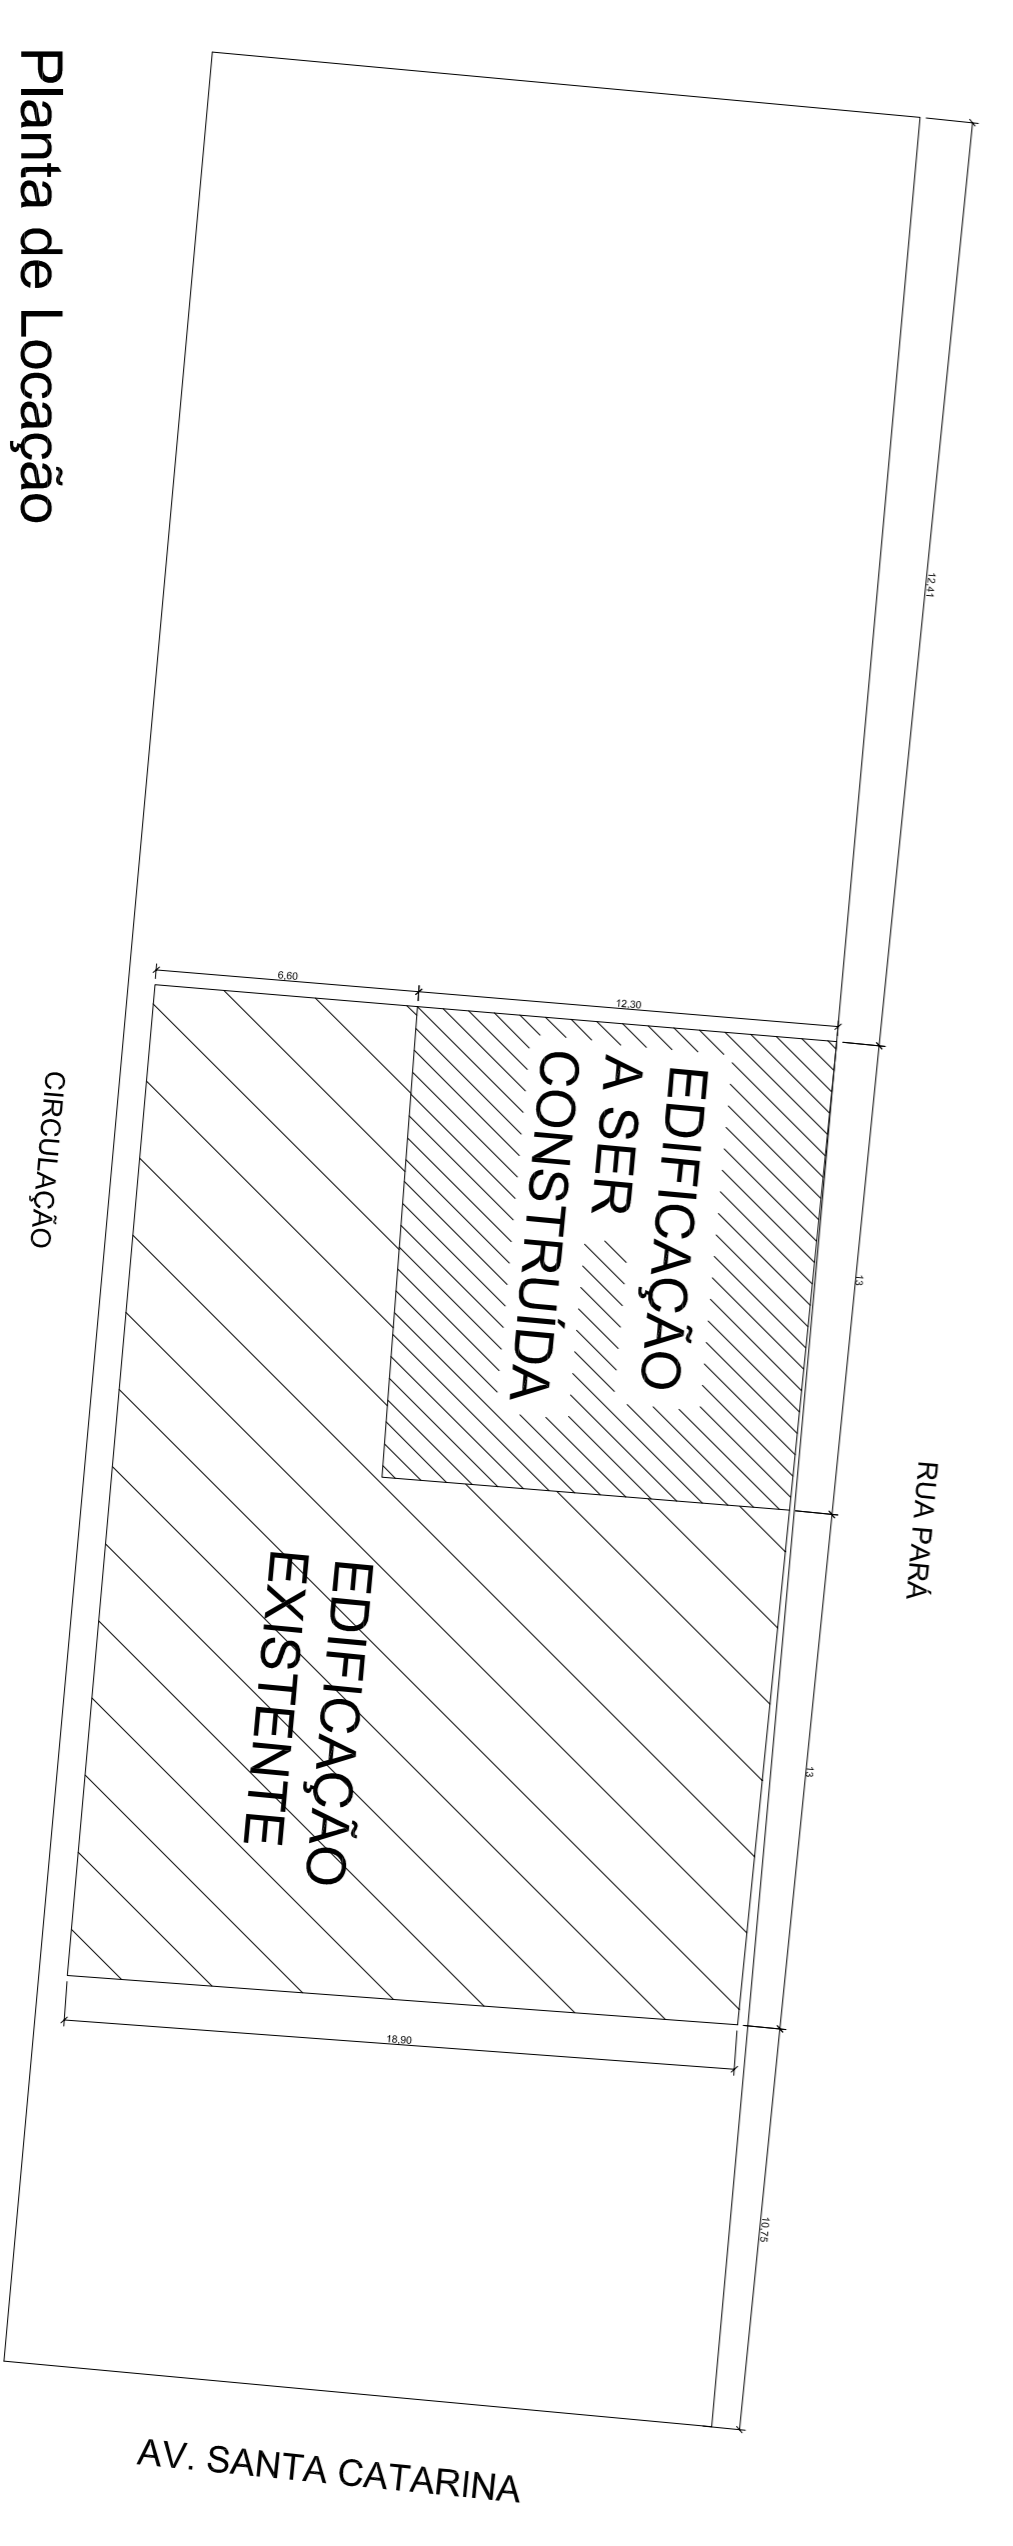

ARQUITETONICO

PREFEITURA MUNICIPAL DE CORONEL FREITAS	
DESCRIÇÃO: Ampliação e Reforma da Prefeitura Municipal	ESCALA: INDICADA
ENDEREÇO DA OBRA: Avenida Santa Catarina, esquina c/ Rua Pará	DATA: Janeiro/2015
CONTÊIDOR: Plantas Baixas, Cortes e Fachadas	ÁREA: 149,10m <sup>2</sup>
RESPONSÁVEL TÉCNICO PELO PROJETO: Luis Carlos Oss	PROJETO Nº DO PROJETO: 01
CREA n. 053.939-7	DESENHISTA: Jucilaine
	ARQUIVO: prefeitura.dwg