



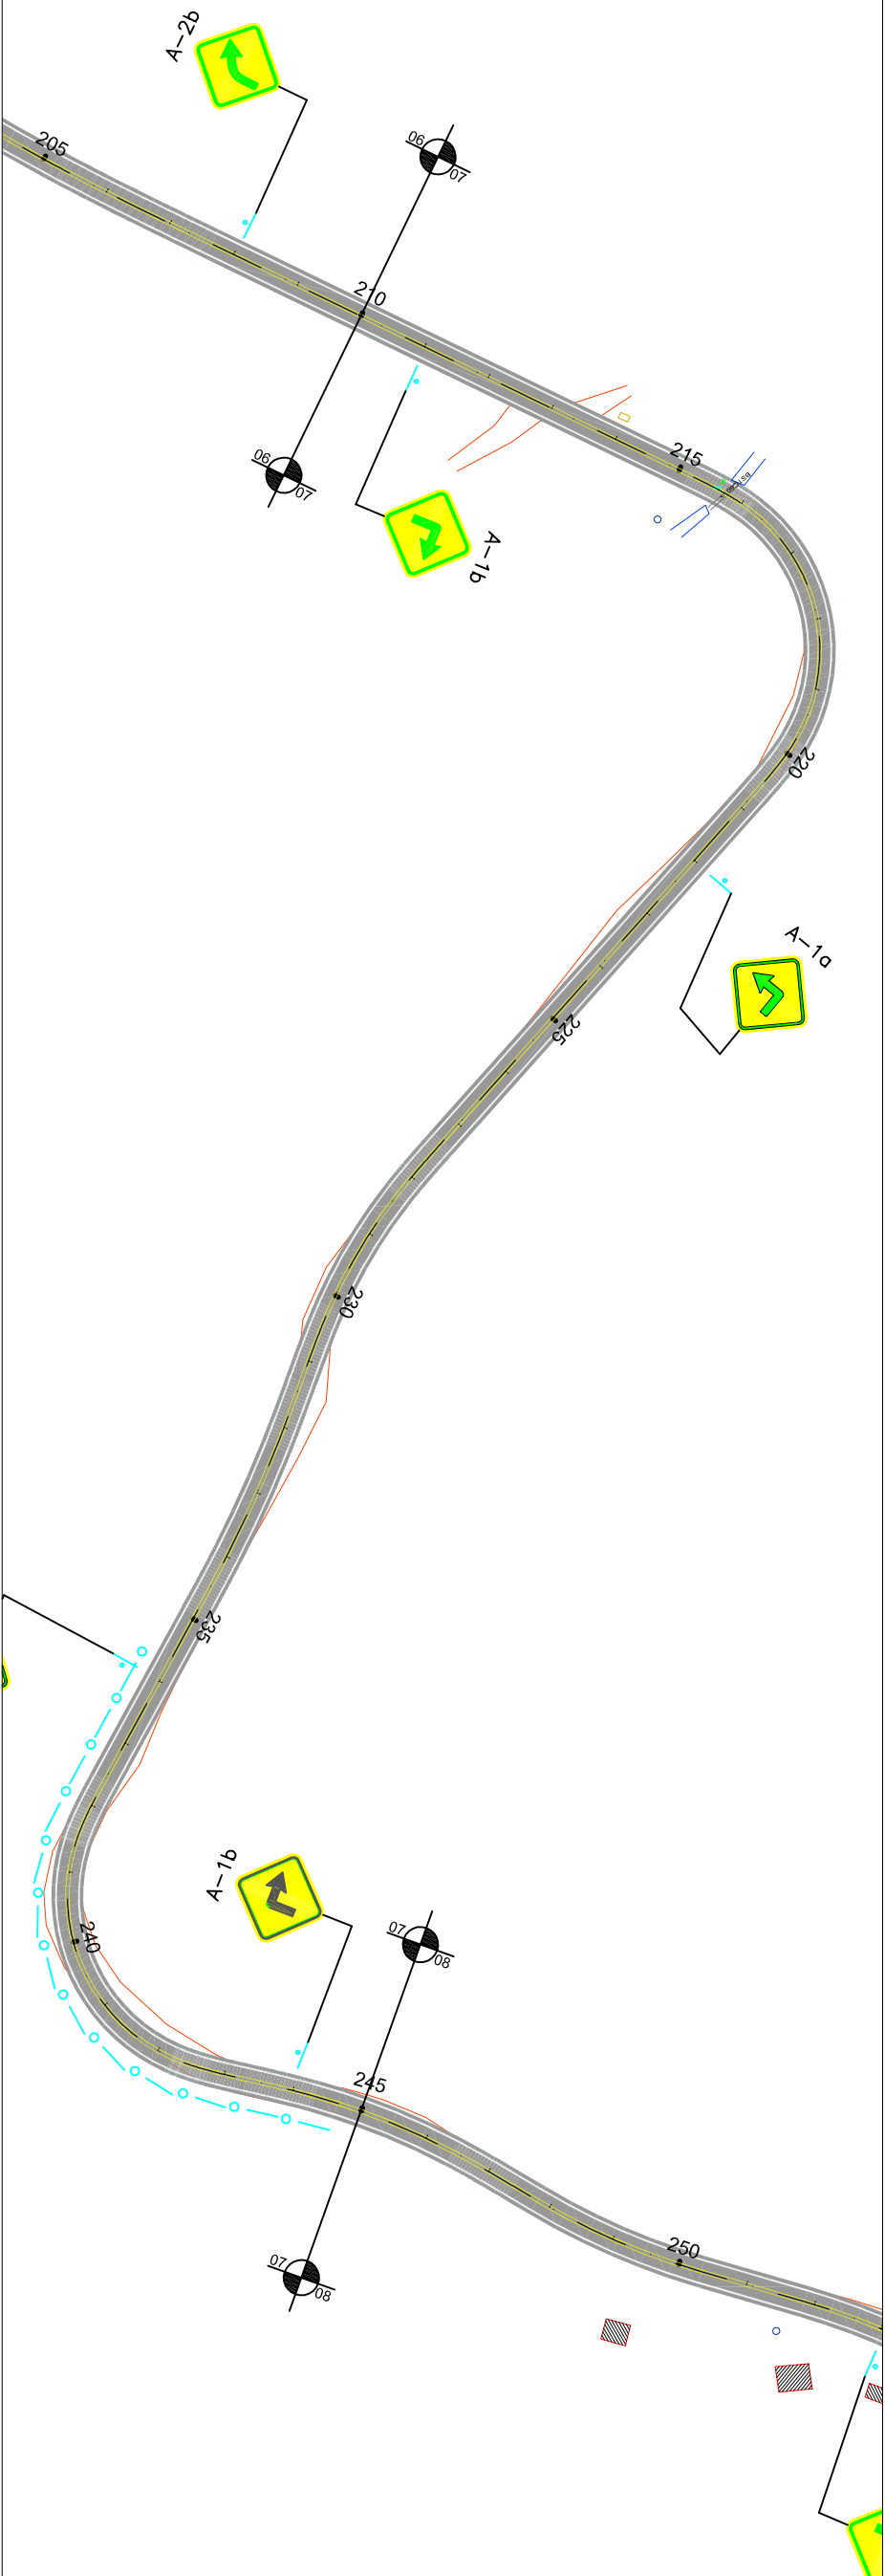

ELABORADO POR:

CONVENÇÕES:

DEFENSAS METÁLICAS
PLACAS DE SINALIZAÇÃO

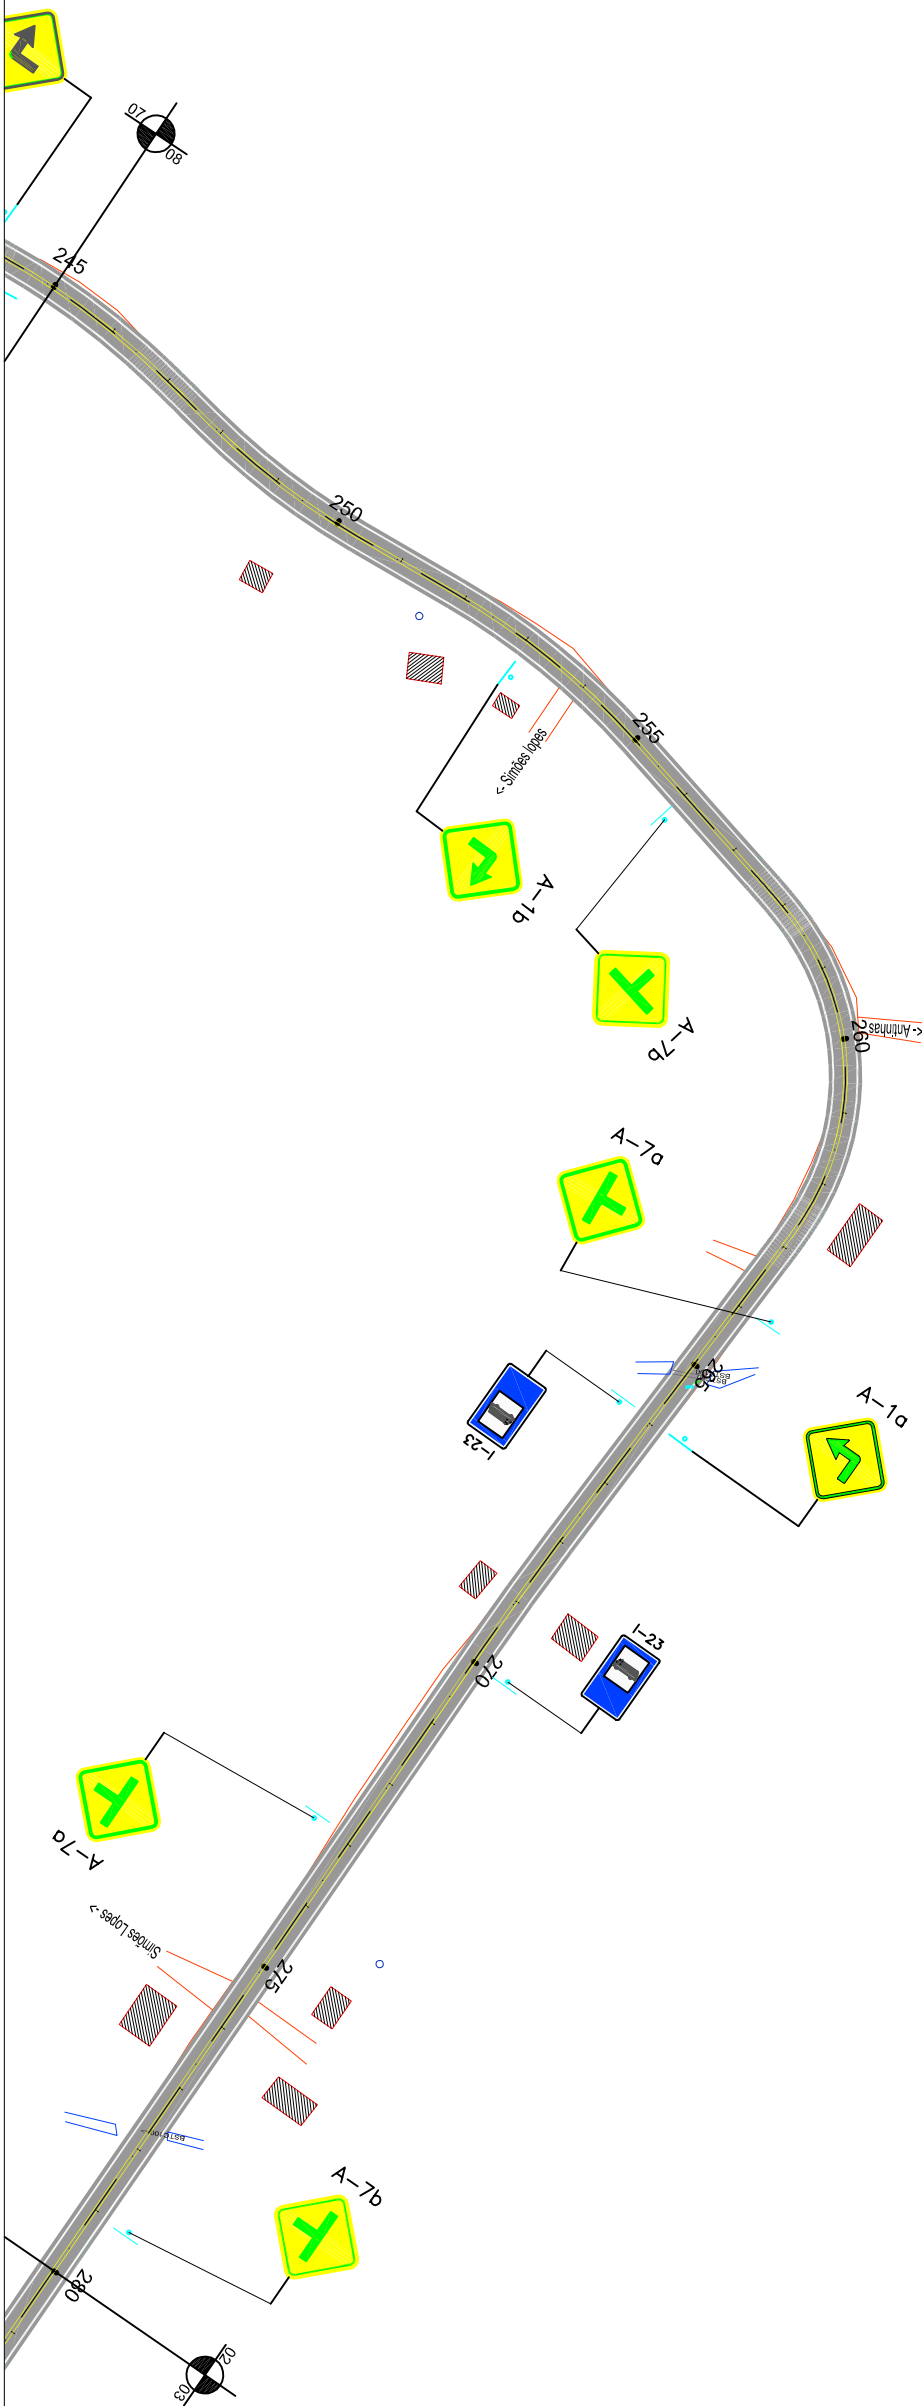

ESCALA ORIGINAL 1/2000
 ESCALA GRÁFICA
 Horizontal 1:10, 1:20, 1:30, 1:40
 Vertical 1:10, 1:20, 1:30, 1:40
 DATA: JUNHO DE 2014
 IMPRESSO EM 16/09/2014

PROJETO FINAL DE ENGENHARIA RODOVIÁRIA
 RODOVIA: RODOVIA DA INTEGRAÇÃO
 TRECHO: CORONEL FREITAS / UNIÃO DO OESTE
 PROJETO DE SINALIZAÇÃO
 (EST. 210+00 a EST. 280+00)

04/14