



CORTE b.b

ESCALA 1:75

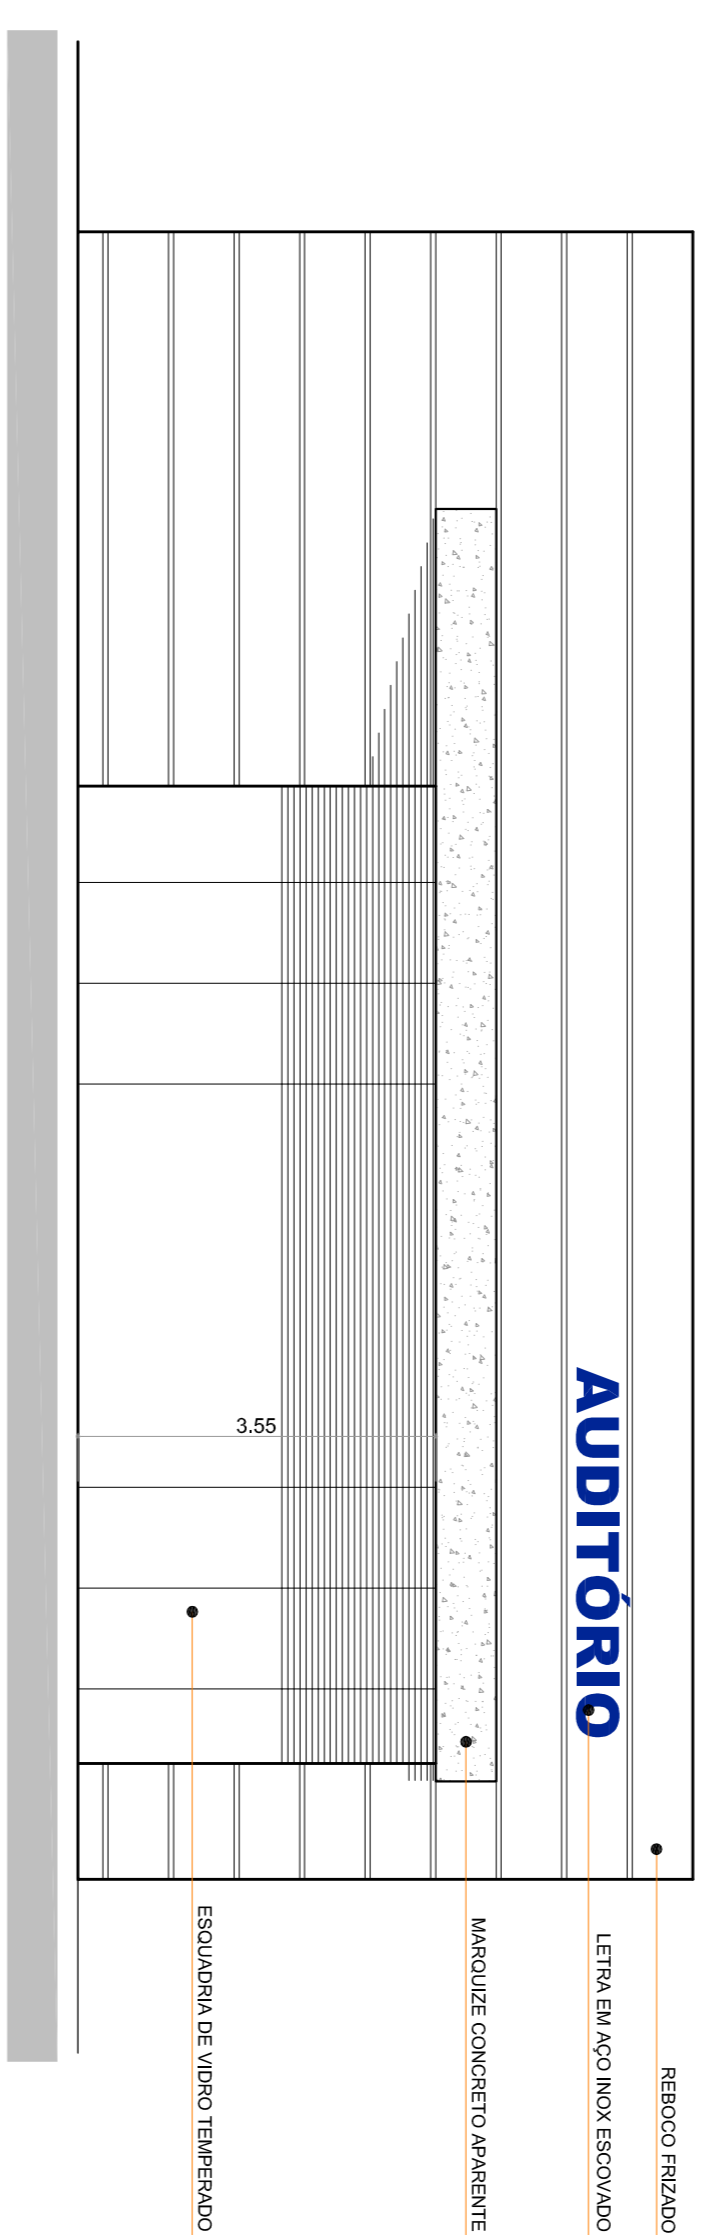


FACHADA AUDITÓRIO - Rua Almirante Barroso

ESCALA 1:75

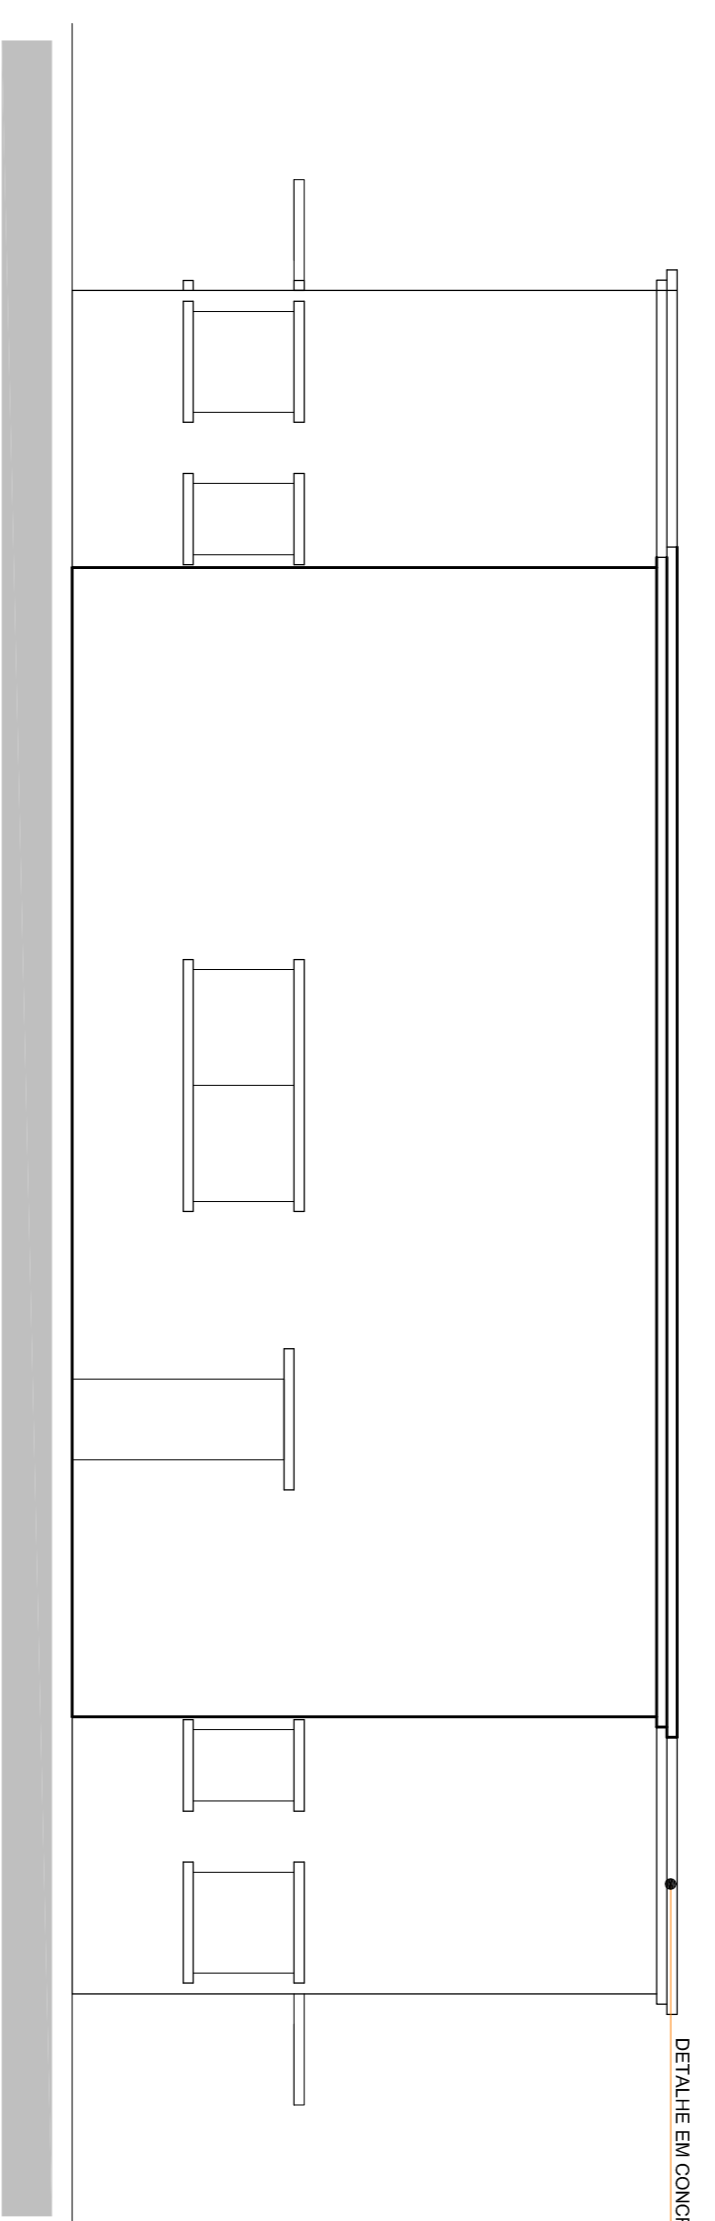


FACHADA LESTE

ESCALA 1:75

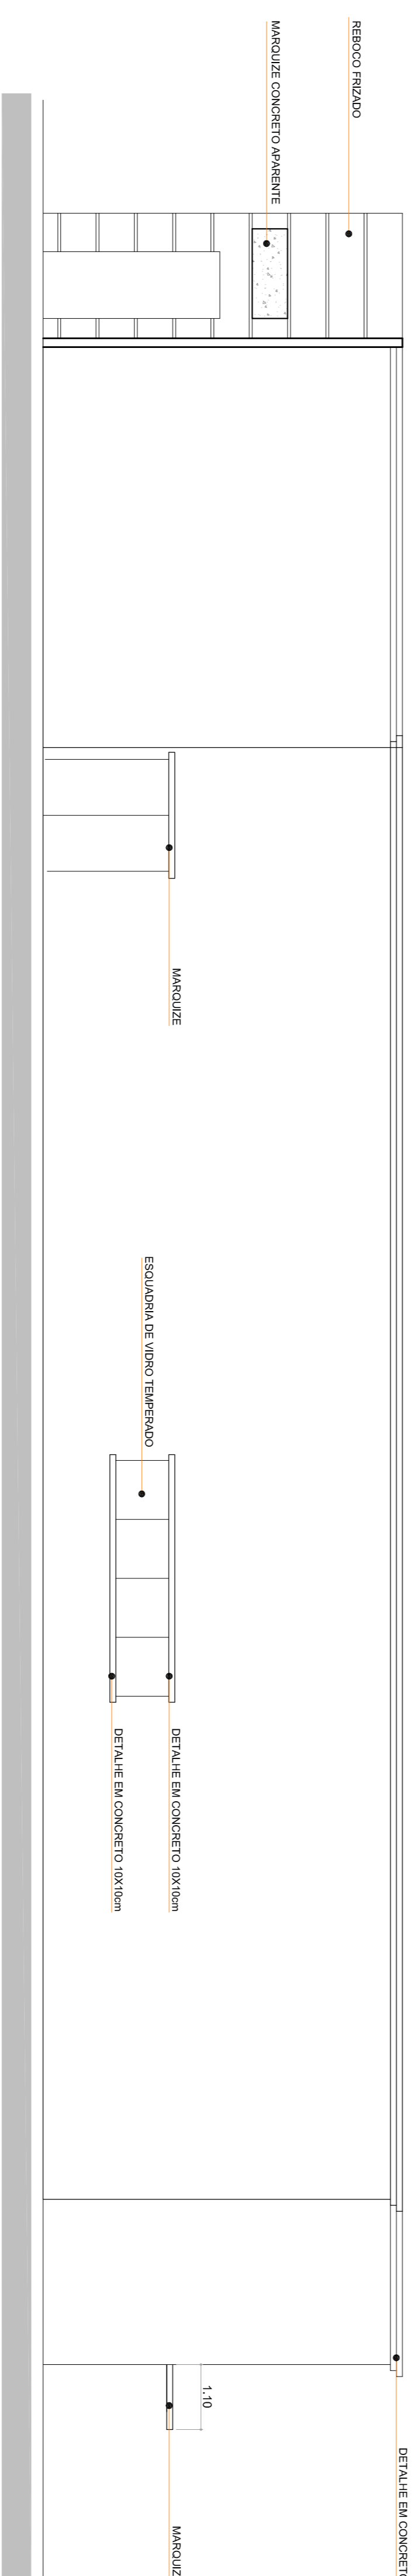


FACHADA SUL

ESCALA 1:75

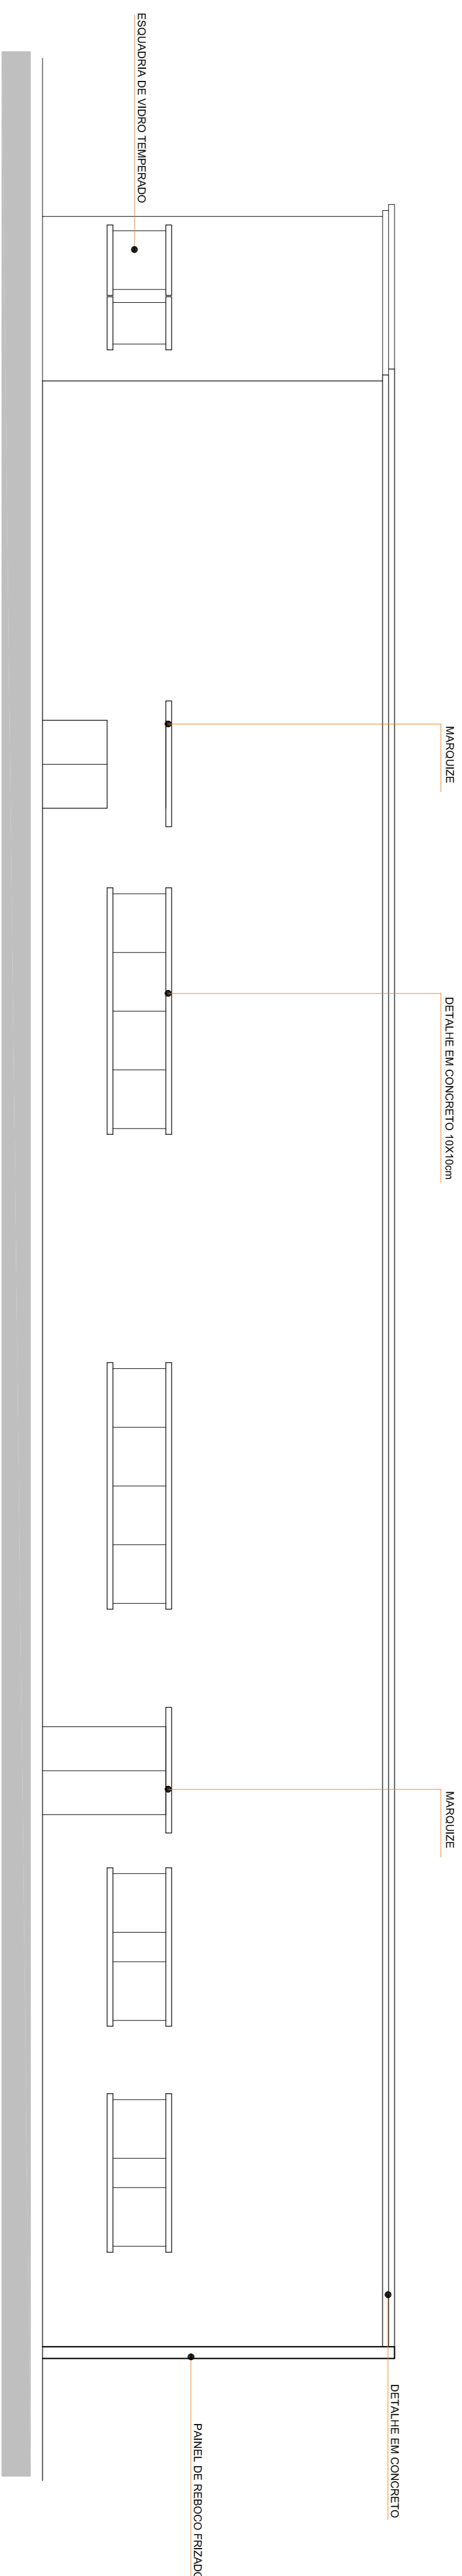

FACHADA NORTE

ESCALA 1:75

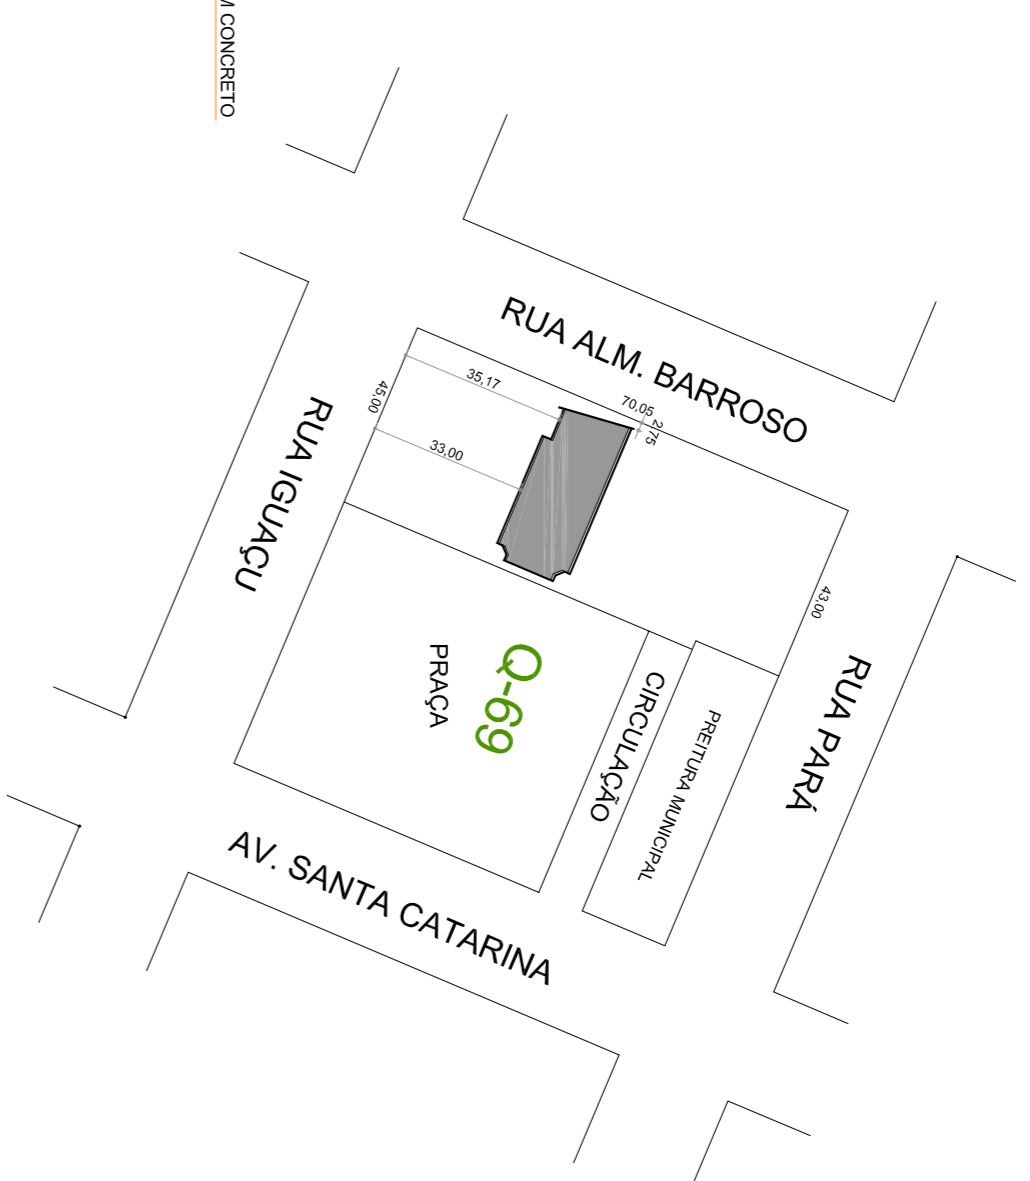

SITUAÇÃO E LOCAÇÃO

ESCALA 1:500

ARQUITETONICO



PREFEITURA MUNICIPAL DE CORONEL FREITAS

CENTRO DE EVENTOS - ETAPA 02

ENDEREÇO	Rua Iguaçu	DATA	ago/2013
PROPOSTA	Corte B8, Fachadas, Locação e Situação	ÁREA	571,90 m²
PROPOSTANTE	Michielle Requel Demo Arquiteta e desenhistas	PROJETO	Michielle Requel CentroMult.dwg
PROJETO Nº	CAU 454.998/3		