


Trecho a ser pavimentado  
Extensão de 1.200,00m

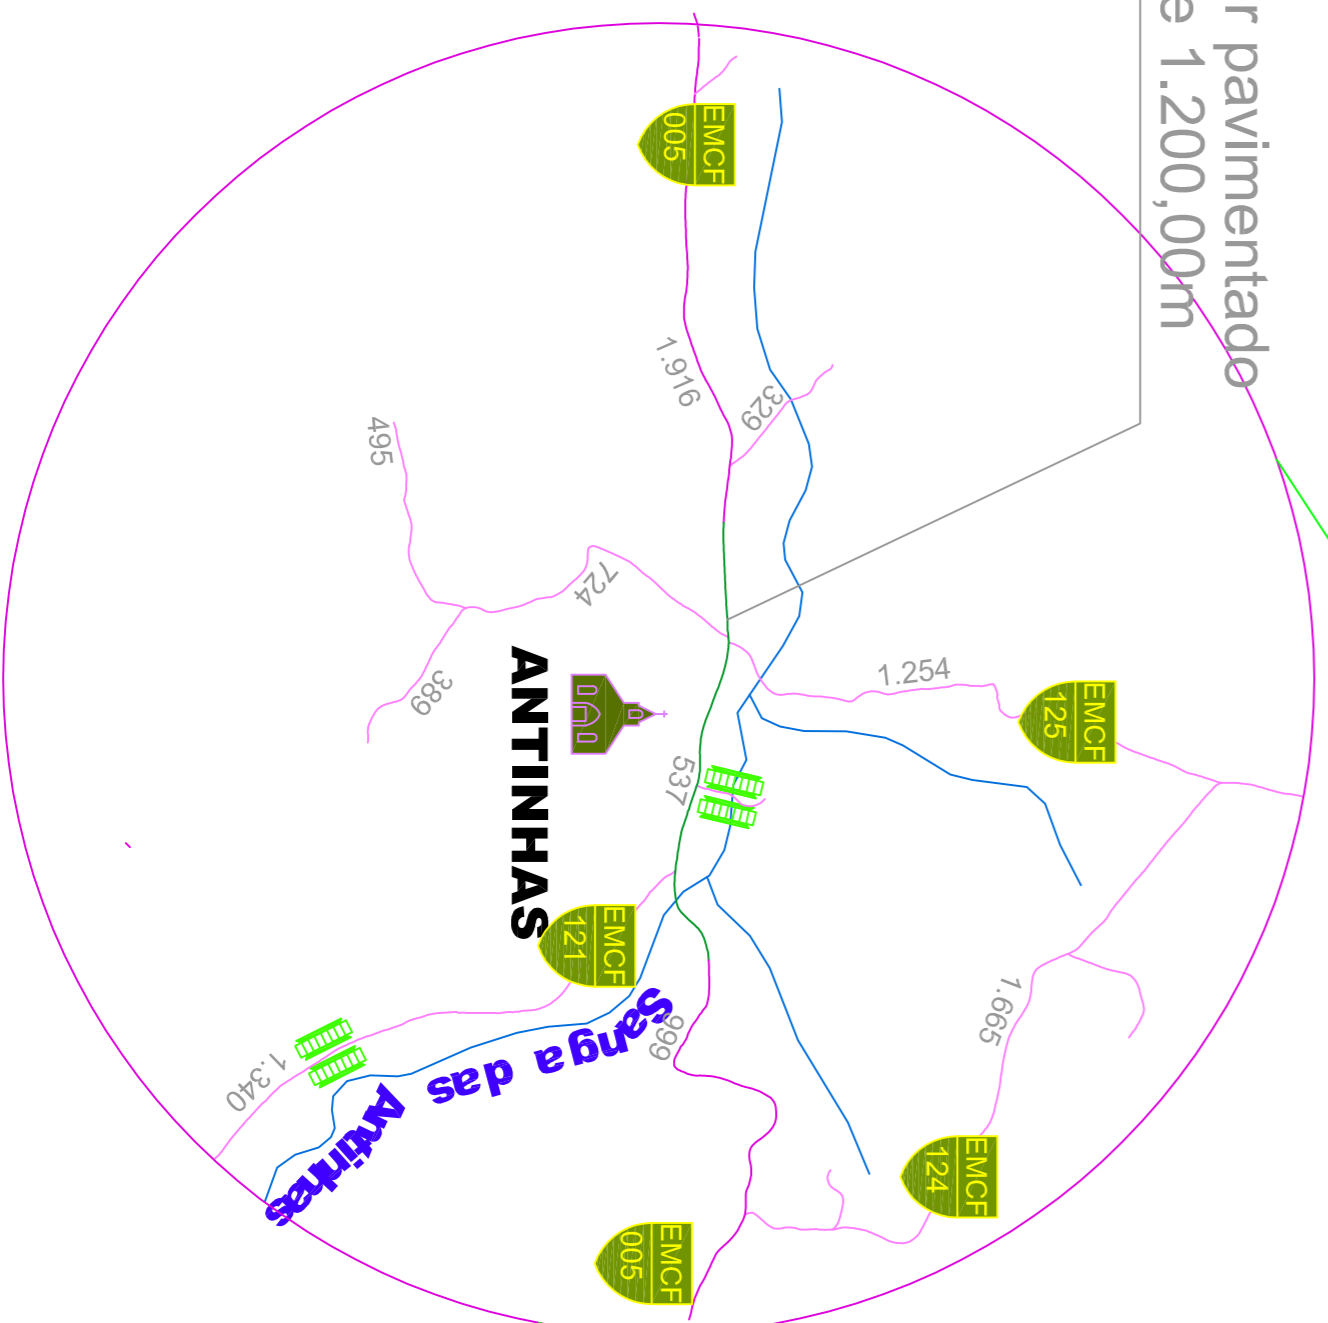

## MAPA RODOVIÁRIO MUNICIPAL

ESCALA: 1:25.000

### LEGENDA

Rodovia a ser pavimentada

<b>PREFEITURA MUNICIPAL DE CORONEL FREITAS</b>	
INDICAÇÃO	ESCALA
<b>Pavimentação com pedras irregulares</b>	<b>INDICADA</b>
REQUISITO DA LEI Nº 001/2014	DATA
Rodovia municipal EMCF-005 - Acesso Linha Antinhas	Dez./2014
CONTÉUDO	N.º DO PROJETO
Localização	ÁREA
RESPONSÁVEL TÉCNICO PROJETO	PROJETA
<b>Eng. Civil Luis Carlos Oss</b>	<b>01</b>
CREA-SC n.º 053939-7	PROJETO