


PLANTA DE SINALIZAÇÃO VIÁRIA
ESCALA: 1:12000

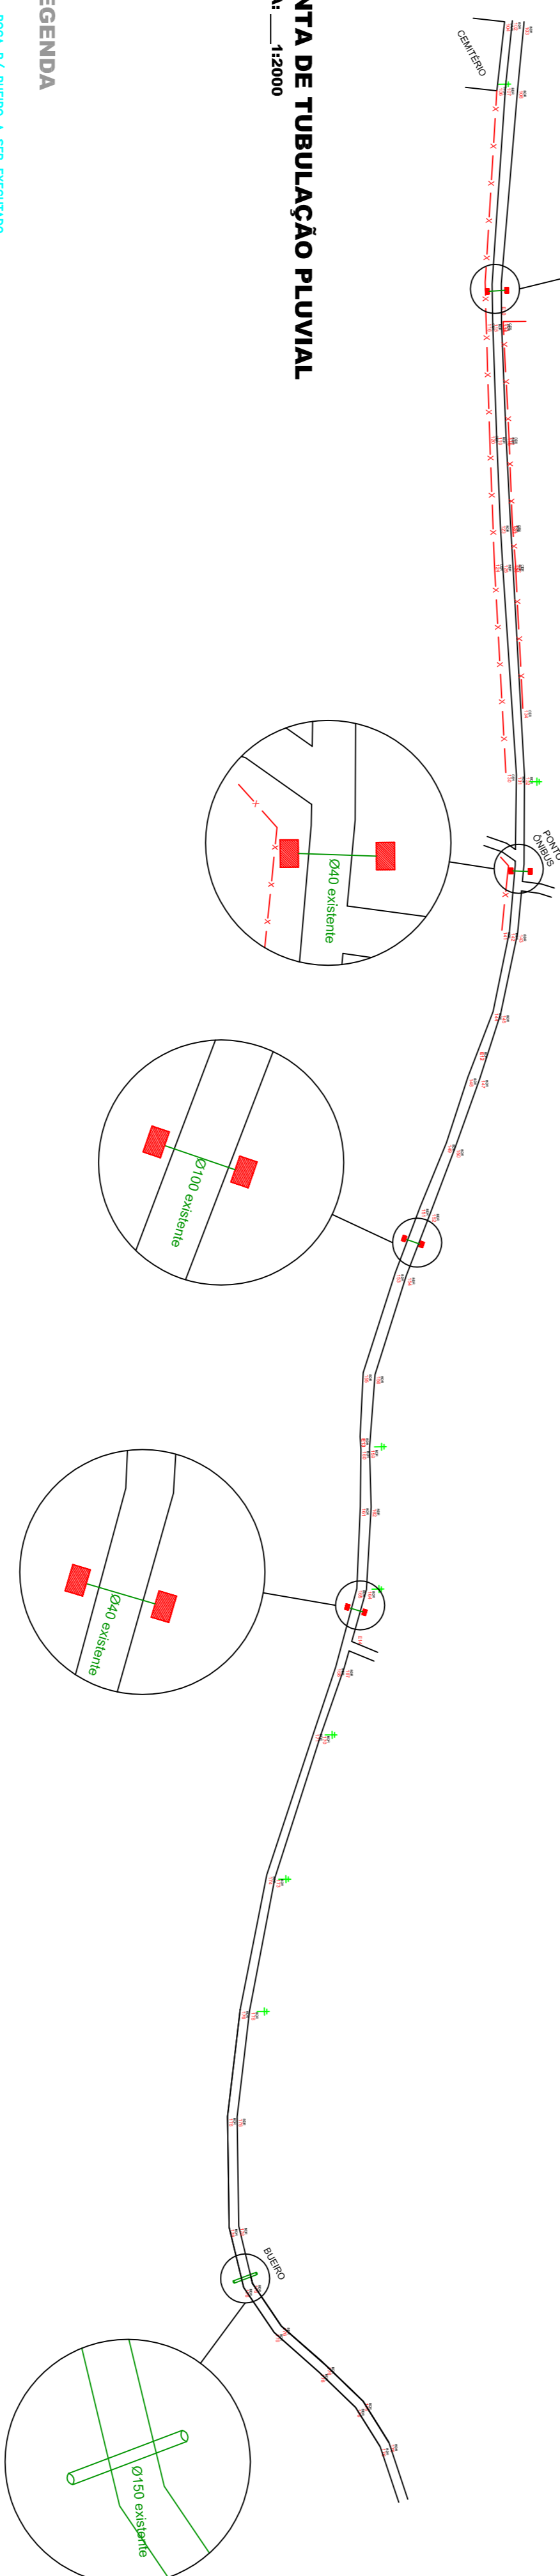

PLANTA DE TUBULAÇÃO PLUVIAL
ESCALA: 1:12000

LEGENDA
■ - BOCA T/ BURELO A SER EXECUTADO
■ - ODO EXISTENTE

PLACAS DE REGULAMENTAÇÃO

MODELO DOS SINAIS	CÓDIGO	DESCRIÇÃO	QUANTIDADE
	40	VELOCIDADE MÁXIMA PERMITIDA	02

Local	Long	Comp	P	P	Contêido	Área
Estrada L. Antinhas	(em sub solo natural)	800	1,080,00	1,7%	1,05%	6.360,00 m ²
						Área Total: 6.360,00 m²

PREFEITURA MUNICIPAL DE CORONEL FREITAS

INDICAÇÃO Pavimentação com Pedras Irregulares	ESCALA Indicada
NUMERO DA OBRA Rod. municipal EMCF-005 - Acesso L. Antinhas	DATA Maio/2015
CONTÉUDO Planta de Sinalização e Drenagem	N. DO PROJETO ÁREA
RESPONSÁVEL TÉCNICO PELO PROJETO Eng. Civil Luis Carlos Oss CREASC n. 053.393-7	DESENHISTA Luis
02	ANEXO