



COBERTURA

ESCALA 1:150

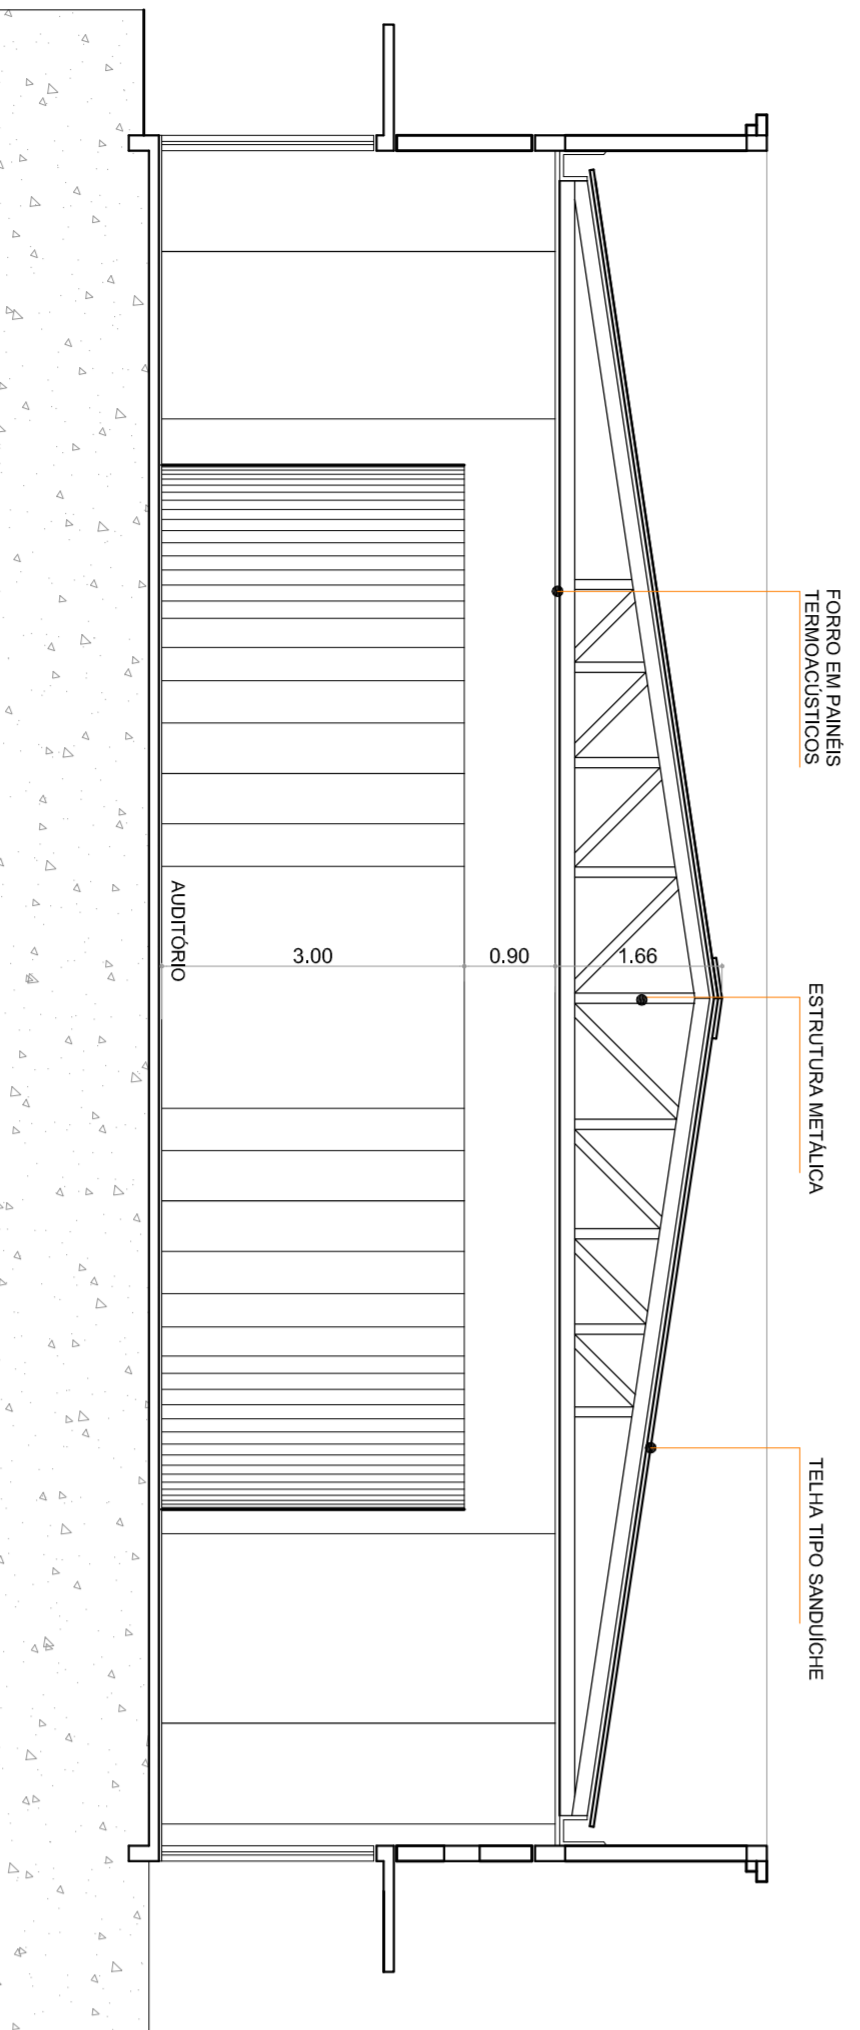


CORTE a-a

ESCALA 1/75

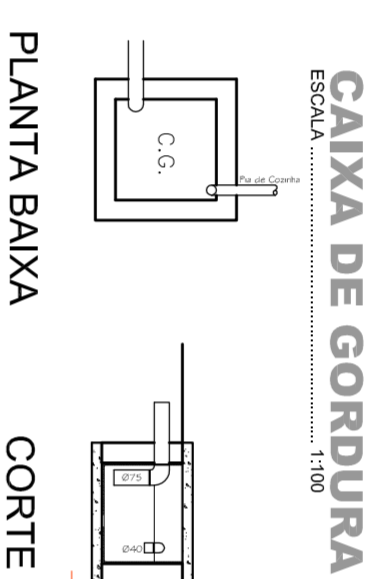


CAIXA DE GORDURA

ESCALA 1:100

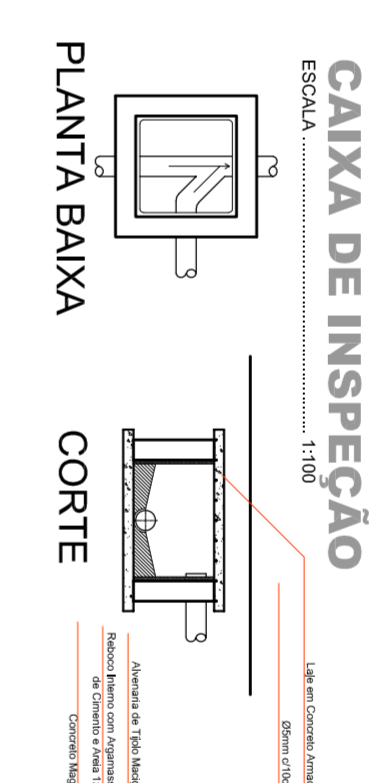

CAIXA DE INSPEÇÃO

ESCALA 1:100

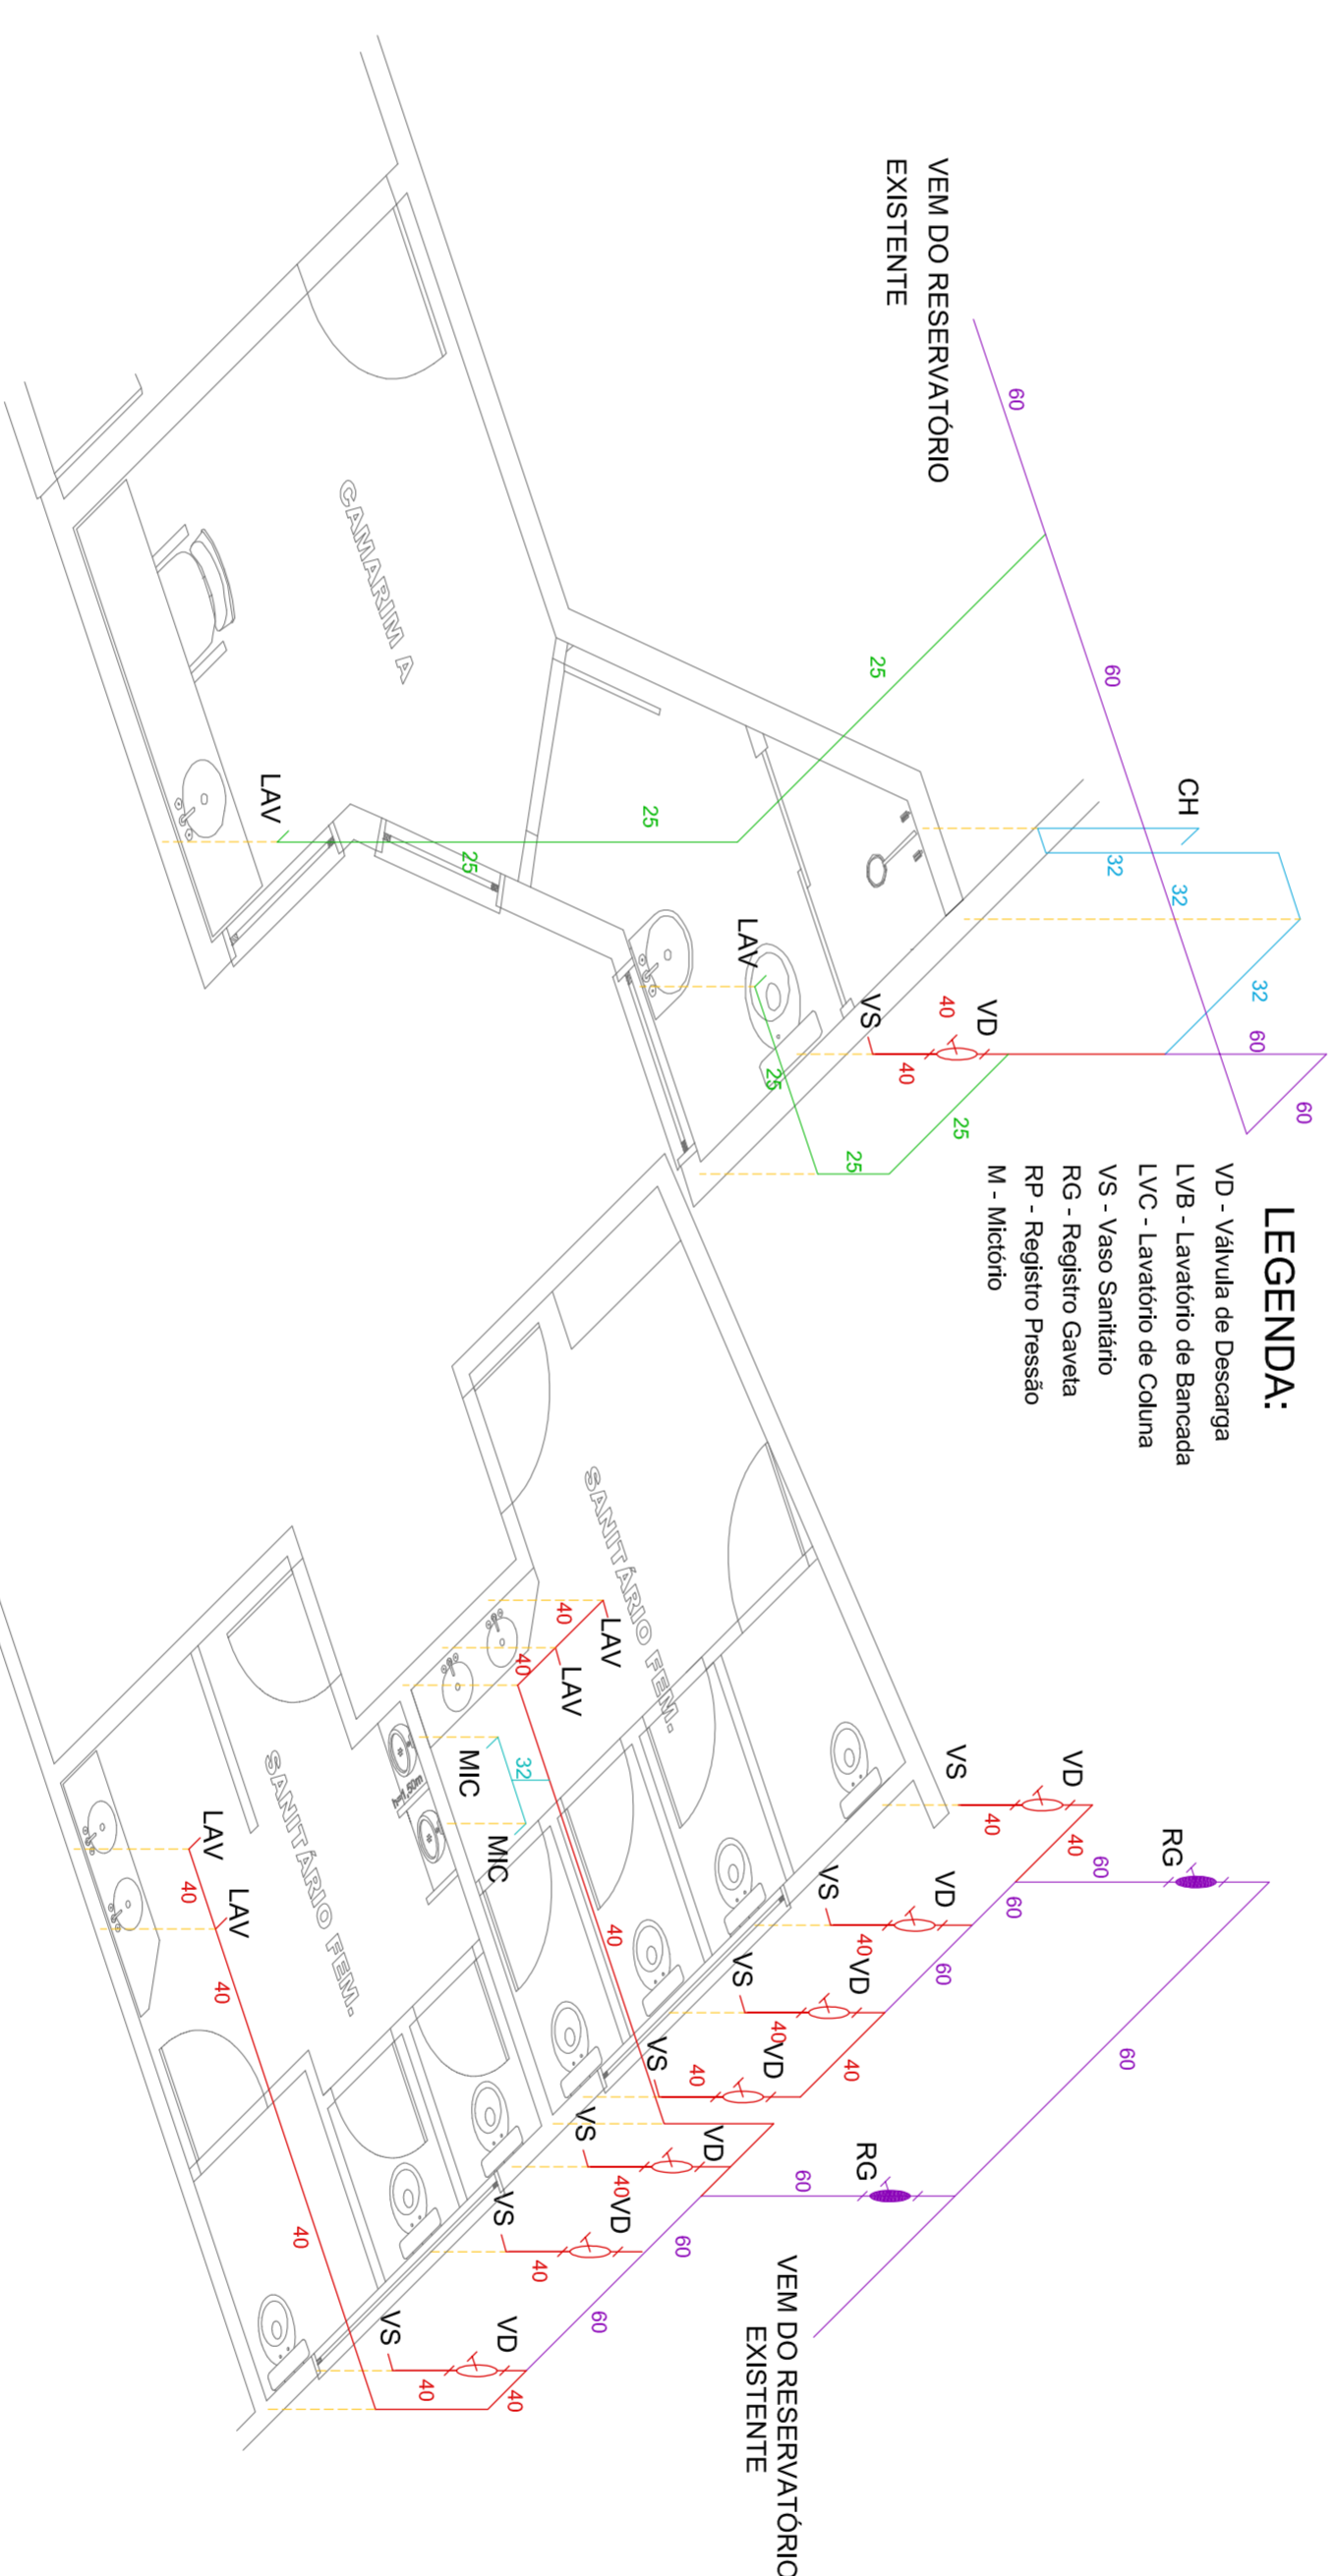

ISOMÉTRICO BWC camarim - 2x

ESCALA 1:50

ISOMÉTRICO Sanitários

ESCALA 1:50

ARQUITETONICO



ASSOCIAÇÃO DOS MUNICÍPIOS DO OESTE DE SANTA CATARINA

PREFEITURA MUNICIPAL DE CORONEL FREITAS

PROJETO	ESCALA
CENTRO DE EVENTOS	INDICADA
PROJETO CIVIL	DATA
Rua Iguaçu	agosto/2013
PROJETO	ÁREA
Corte A-A, Cobertura, Hidráulico, Sanitário e Detalhes	4.400
RESPONSÁVEL TÉCNICO/PROJETO	RESPONSÁVEL TÉCNICO/EXECUÇÃO
Michêlle Raquel Damo	Michêlle Raquel
Arquiteta e Urbanista	Arquiteta e Urbanista
CAU A54 098-3	CAU A54 098-3
03	ESCALA
	ARQUITETO
	Centomult.dwg