


## CORTE b.b


ESCALA ..... 1:75

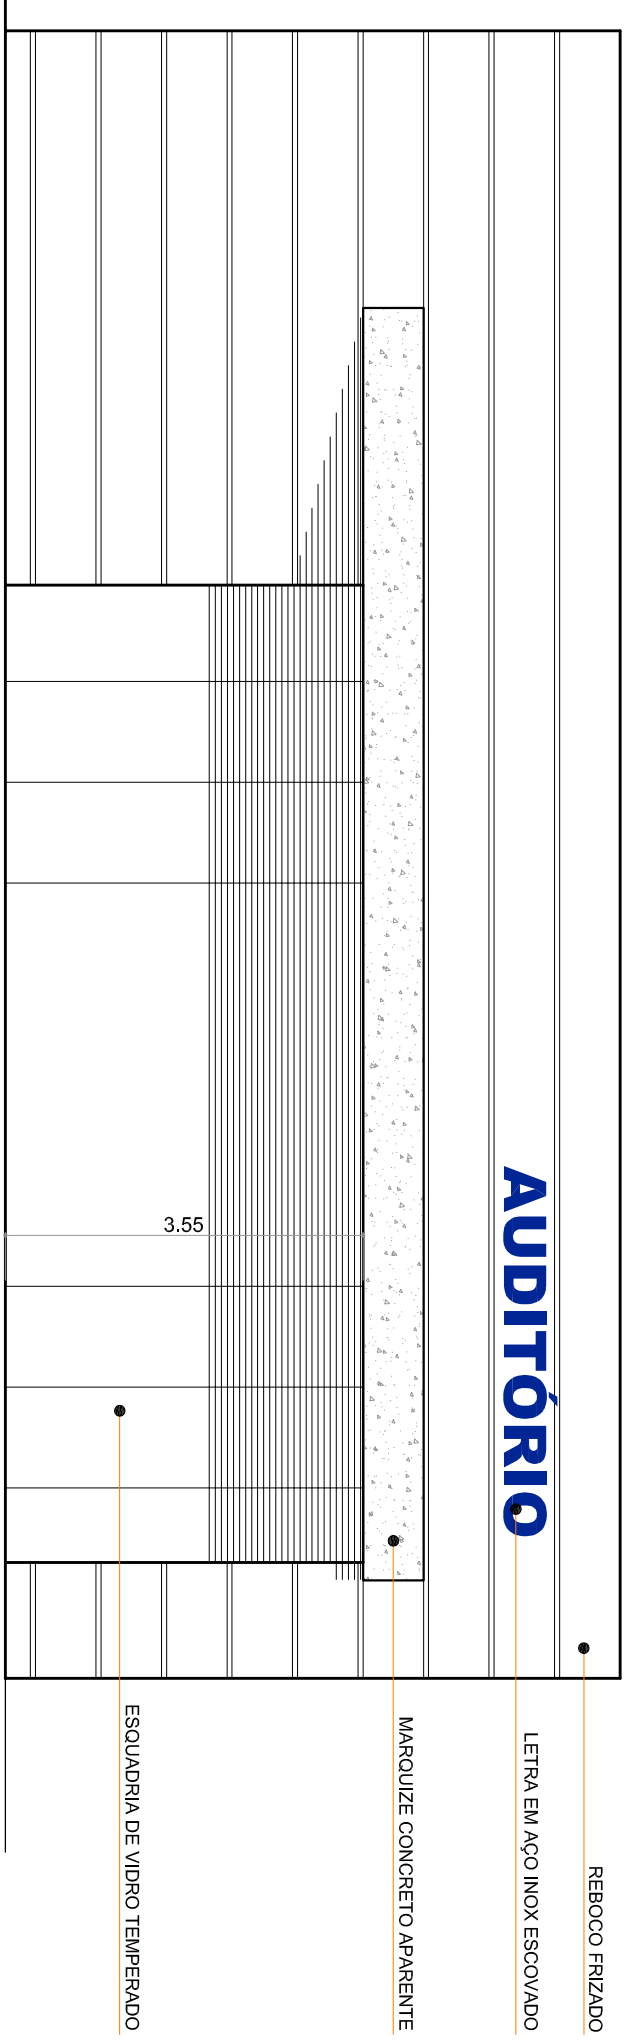

## AUDITÓRIO


## FACHADA AUDITÓRIO - Rua Almirante Barroso

ESCALA ..... 1:75

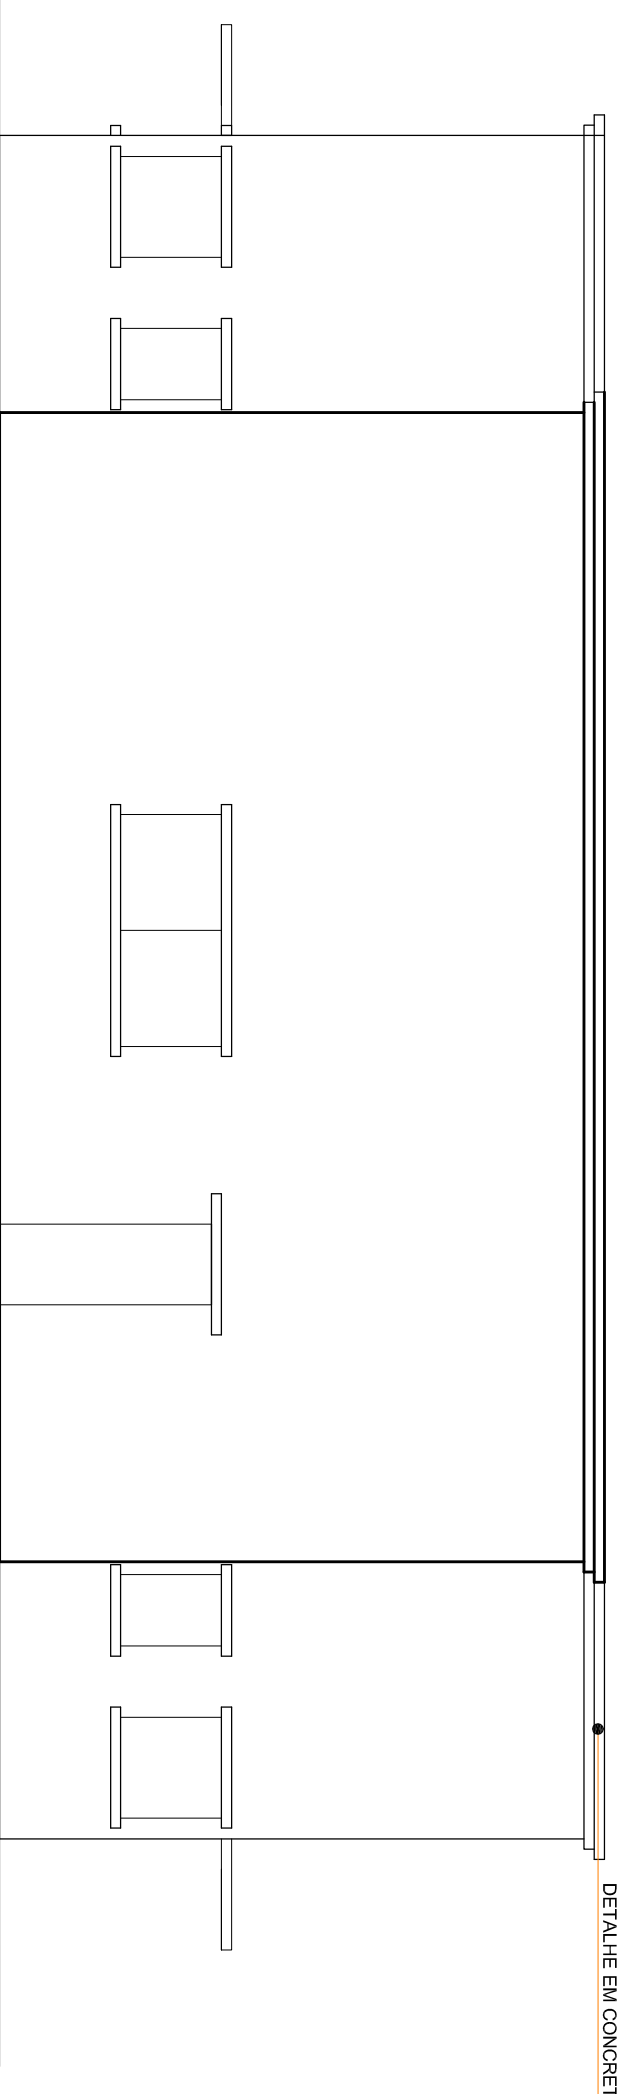


## FACHADA LESTE

ESCALA ..... 1:75

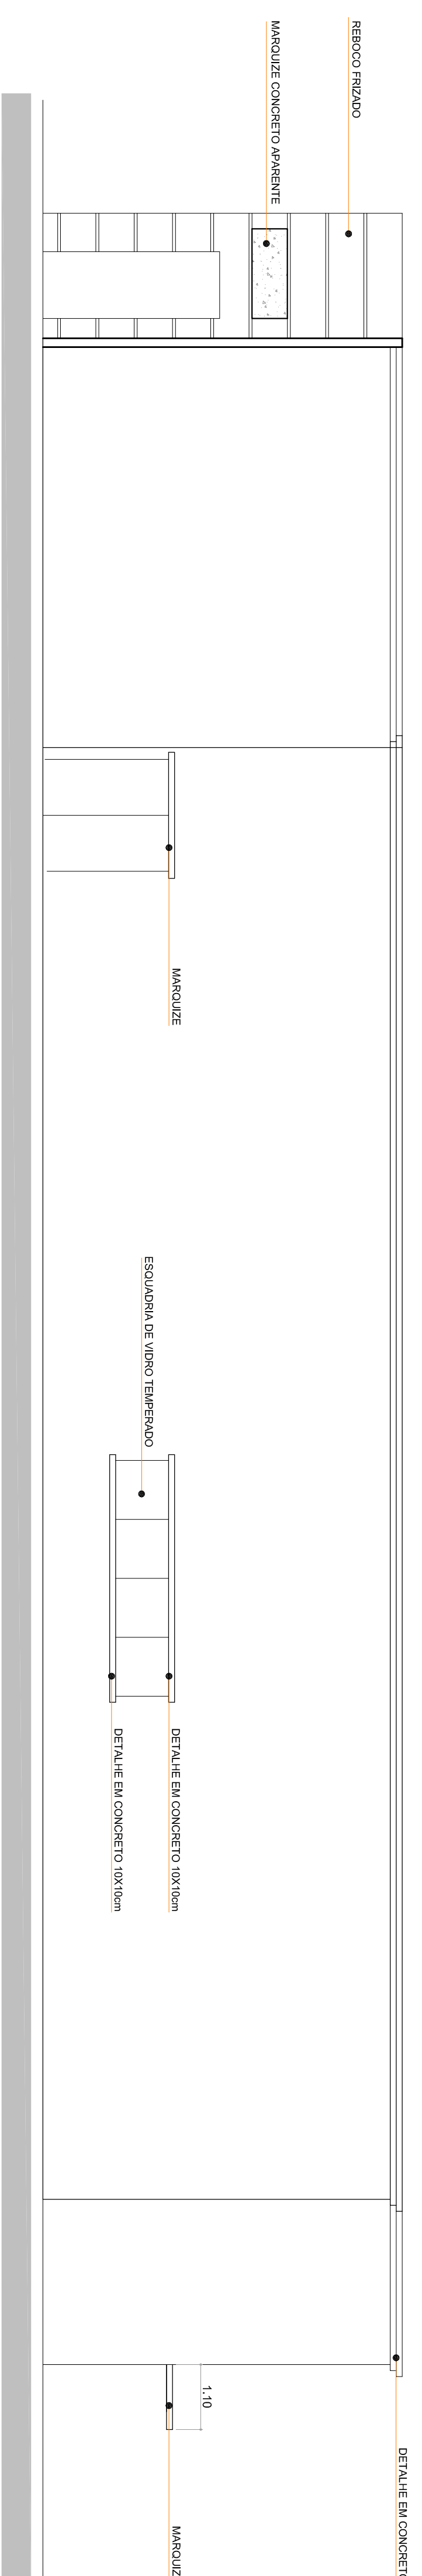


## FACHADA SUL

ESCALA ..... 1:75

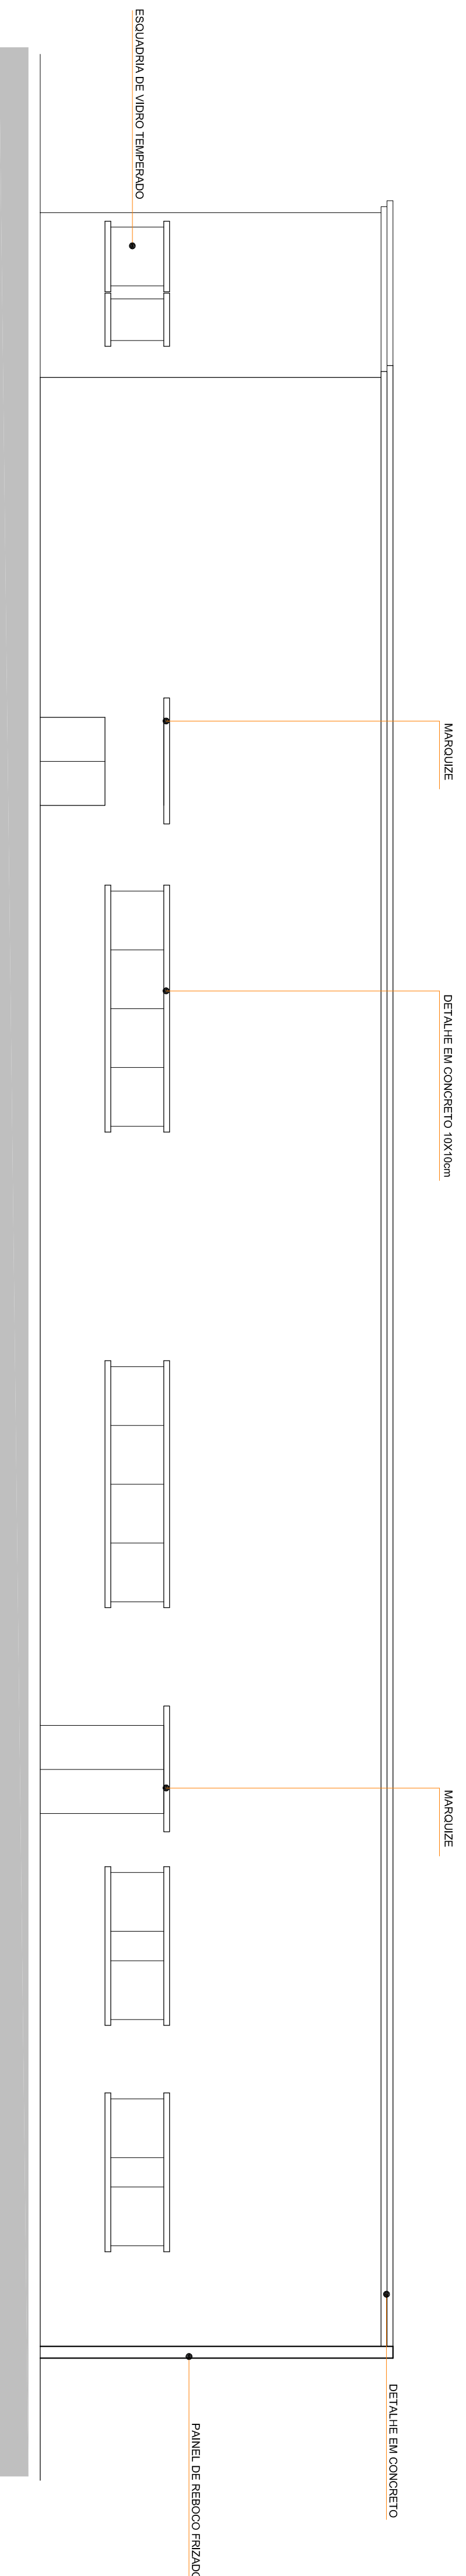

## FACHADA NORTE

ESCALA ..... 1:75

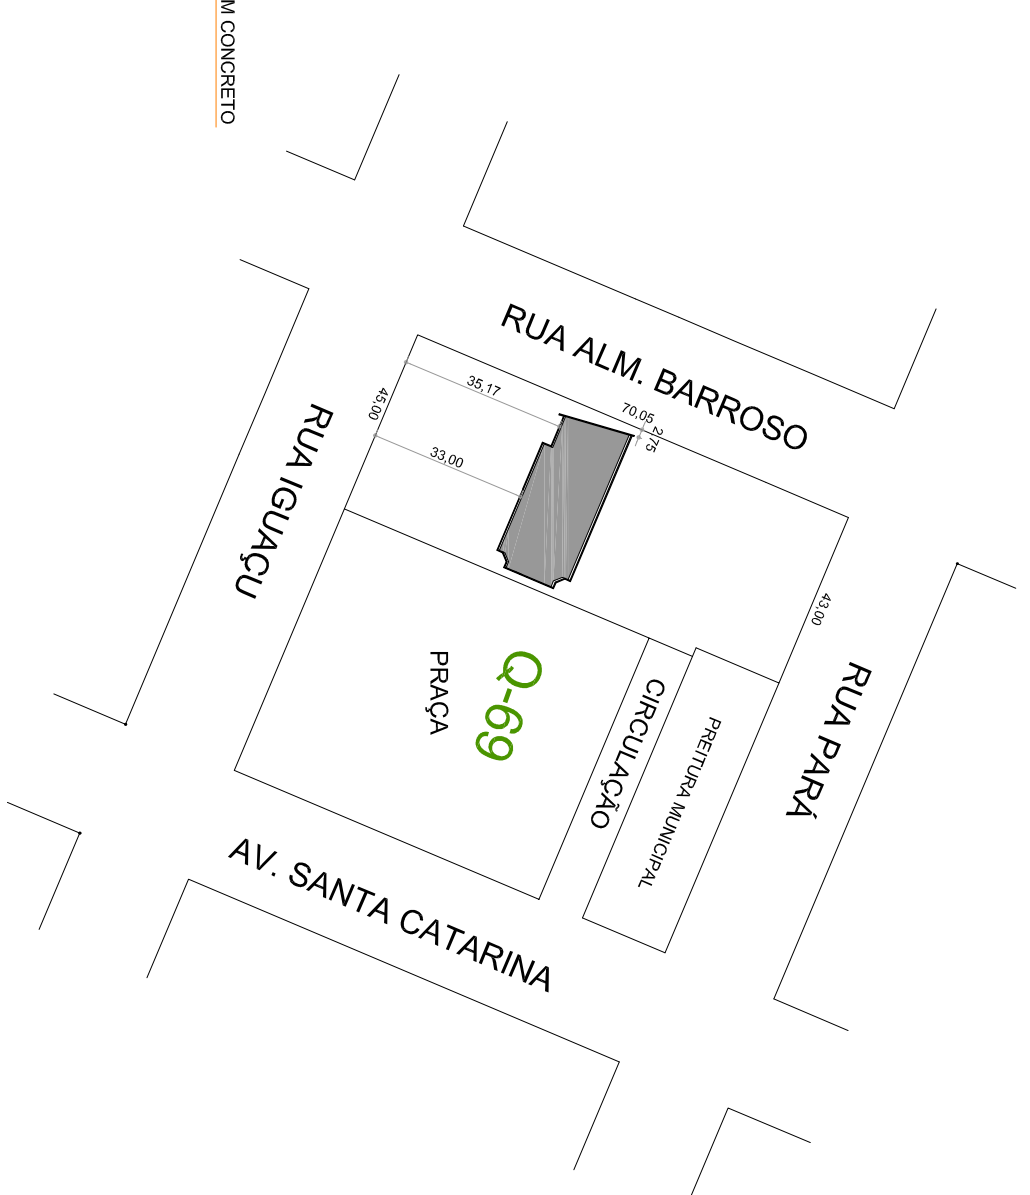

## SITUAÇÃO E LOCAÇÃO

ESCALA ..... 1:500

## ARQUITETONICO



PREFEITURA MUNICIPAL DE CORONEL FREITAS

CENTRO DE EVENTOS - ETAPA 02

ENDEREÇO

Rua Iguaçu

INDICADA

80808/2013

CONTEÚDO

Corte 88, Fachadas, Locação e Situação

ÁREA

571,90 m²

PROJETO DE ARQUITETURA

PROJETO

Michielle Requel Demo

PROJETO

Arquiteta e desenhistas

CentroWulf.dwg

CAU 454.998/3

02