




PASSARELA
RUA CEARÁ
COMPRIMENTO: 31,00 m

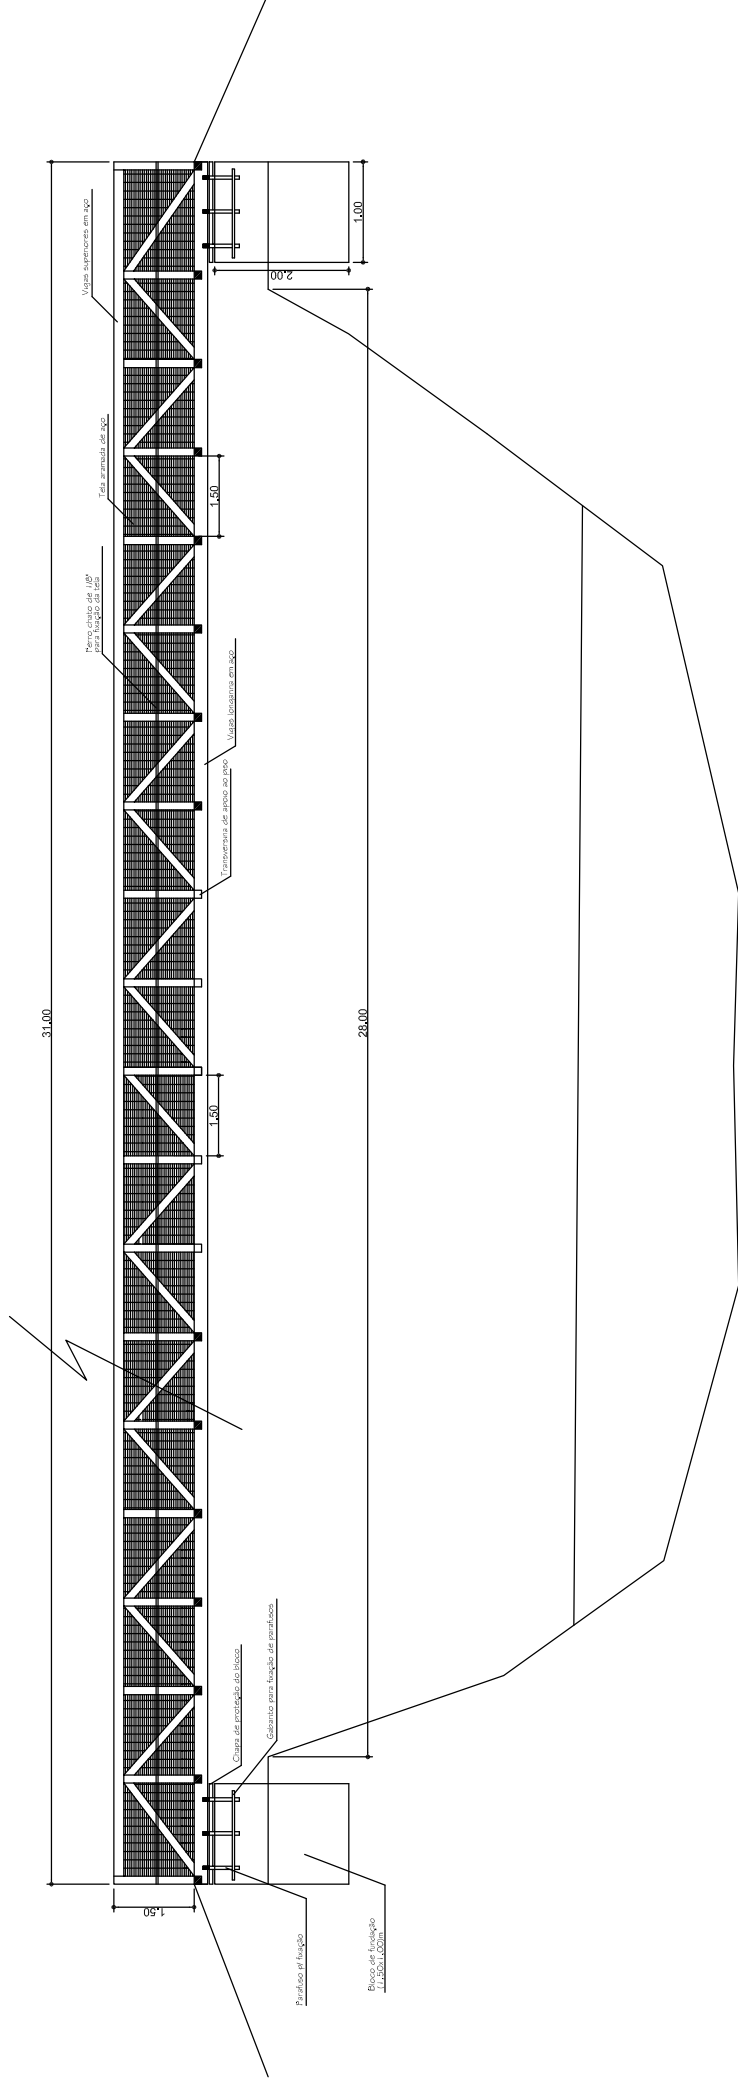

VISTA LATERAL

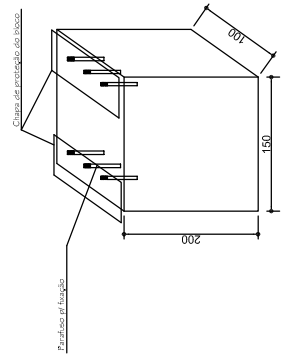

DETALHE DO BLOCO

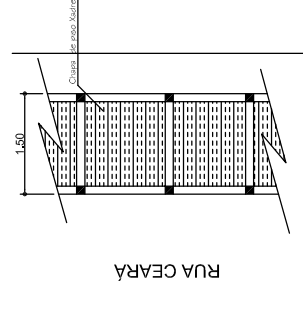

VISTA AÉREA

PREFEITURA MUNICIPAL DE CORONEL FREITAS

DESCRIÇÃO :	PASSARELA METÁLICA	ESCALA :	
ENDEREÇO DA OBRA :	Rua Ceará	DATA :	13/06/2016
CONTEÚDO :	Vista lateral, aérea e detalhes	N. DO PROLETO	
RESPONSÁVEL TÉCNICO PELO PROLETO :	Eng. Civil Luis Carlos Oss CREA n. 053.939-7	FRANCHA :	02
		DESENHISTA :	LUIS
		ARQUIVO :	Passarela