


**HXC** Harry Xavier Corseuil  
 Engenheiro Eletricista  
 Engenheiro de Segurança do Trabalho

CREA/PR: 96676  
 CREA/RS: 69922  
 CREA/SC: 064861-0

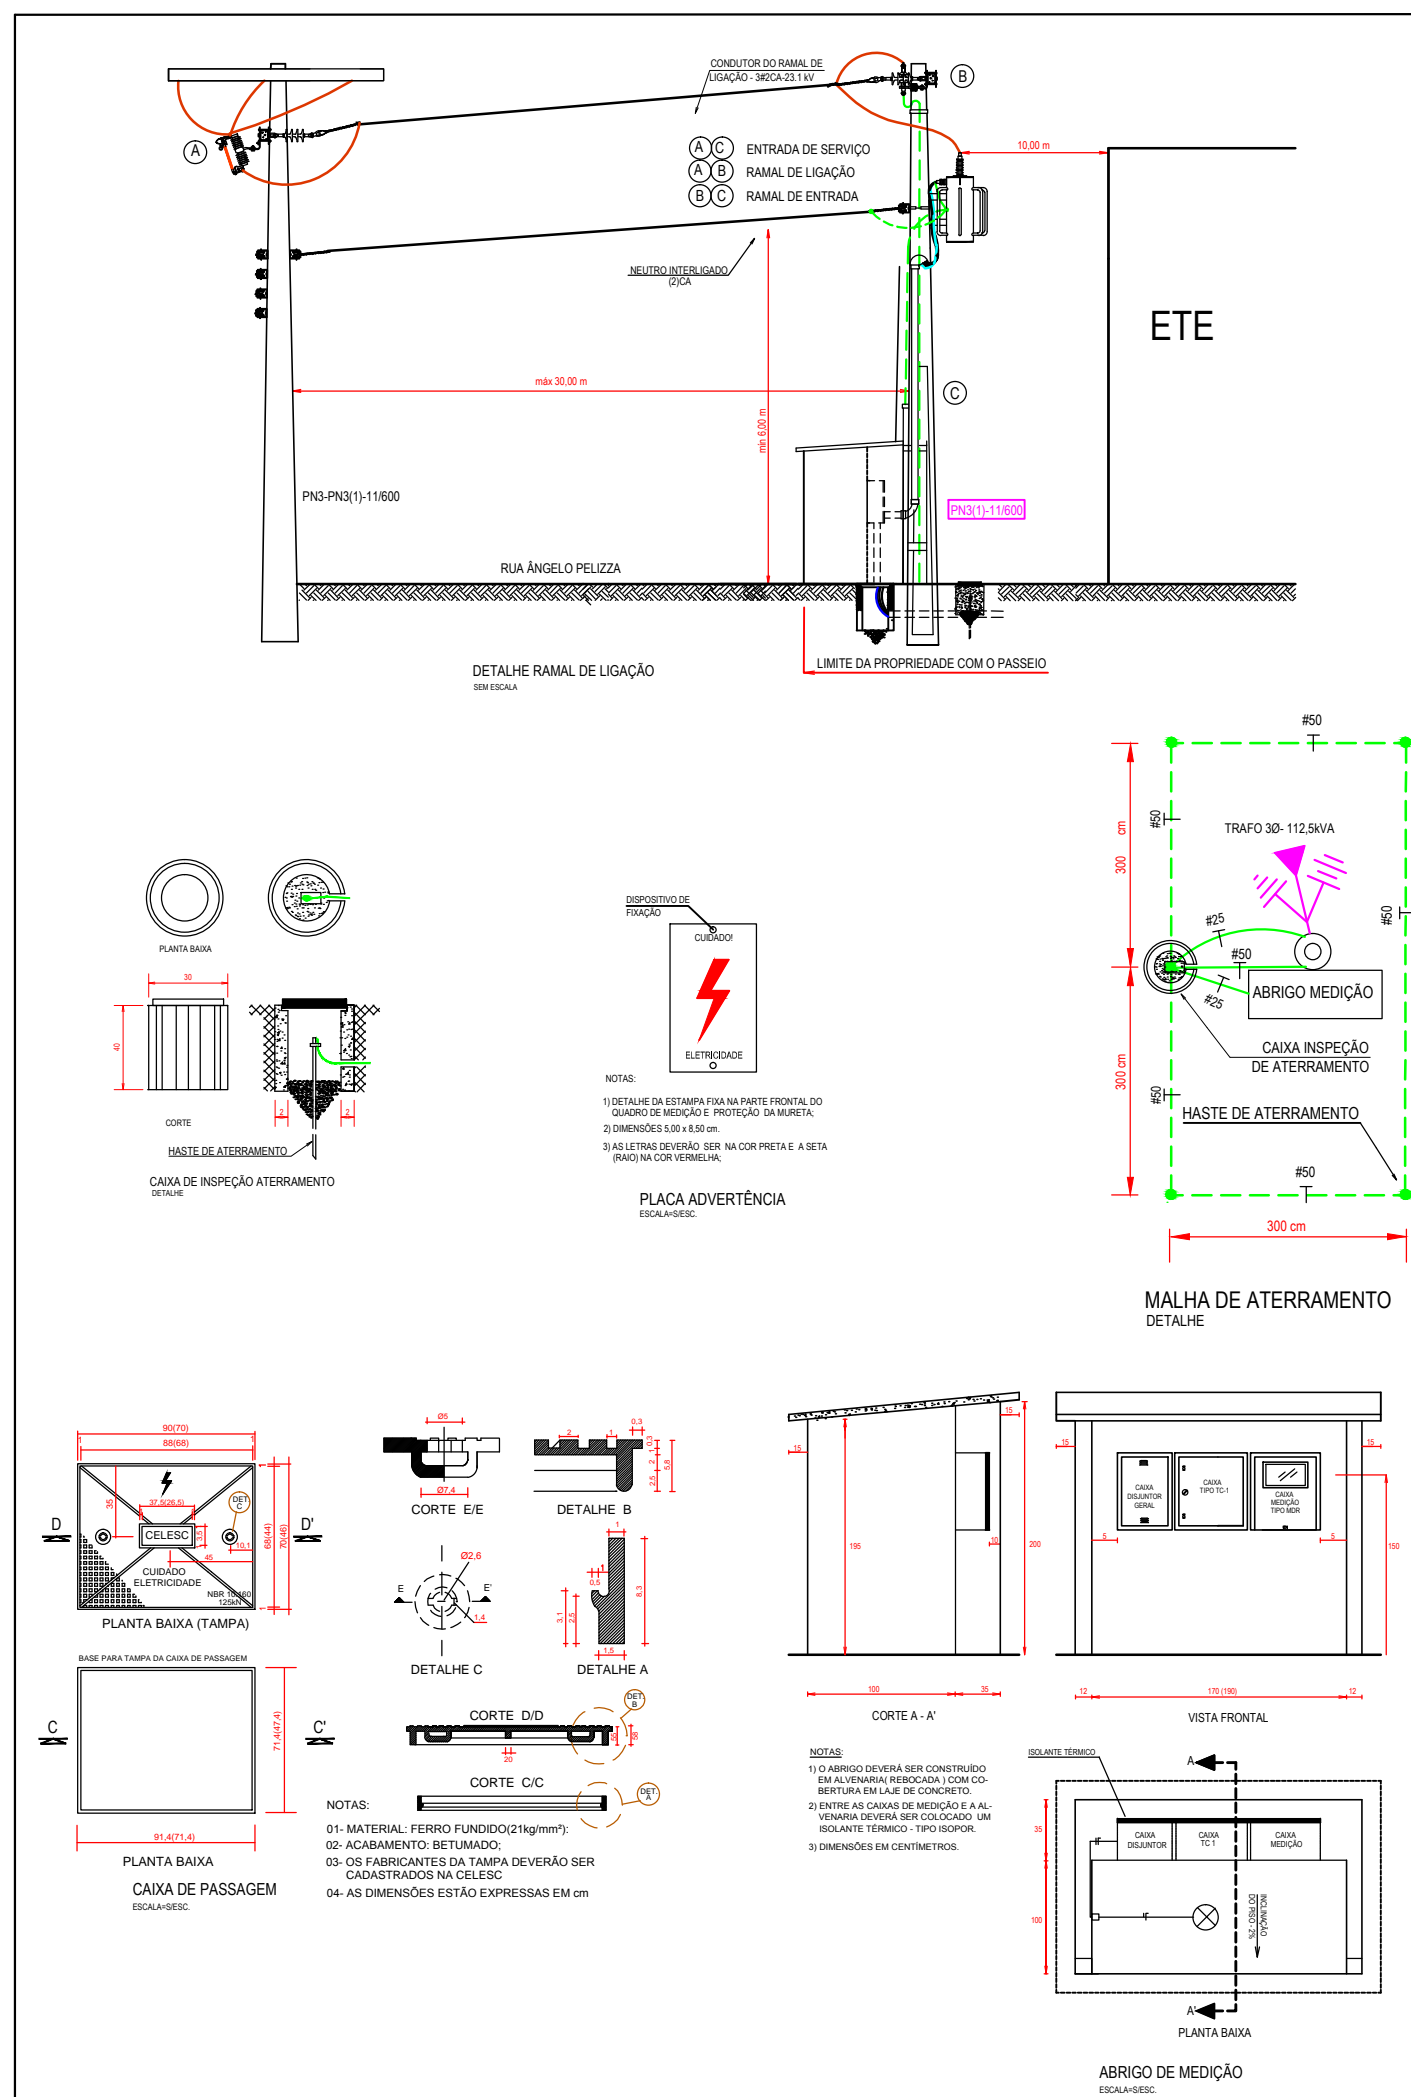

Não existem áreas de preservação permanente (APP), rios, arroios, riachos, açudes ou banhados localizados a menos de 15m ou nas imediações da empresa.

DIREITOS AUTORAIS RESERVADOS (Art. 5 - CF). QUALQUER REPRODUÇÃO, UTILIZAÇÃO OU INFORMAÇÃO A TERCEIROS SEM A PRÉVIA AUTORIZAÇÃO ACARRETERÁ EM SANÇÕES CONFORME LEI FEDERAL Nº 9610/98

PROJETO: <b>INSTALAÇÕES ELÉTRICAS EM MT/BT</b>				
OBRA: INSTALAÇÕES ELÉTRICAS EM MT PARA EST. TRATAMENTO ESGOTO - ETE				
ENDEREÇO: RUA ANGELO PELIZZA - CORONEL FREITAS				
RESPONSÁVEL TÉCNICO	Harry Xavier Corseuil		INTERESSADO	PREF. MUN. CORONEL FREITAS CNPJ/MF: 63.021.824/0001-75
DATA:	DIGITALIZAÇÃO:	DESENHO:	ÁREA:	ESCALA:
21/11/2014	Harry	Harry		s/ escala
CONTEÚDO				PRANCHA
DETALHES DAS CAIXAS DETALHES DA MURETA RAMAL DE LIGAÇÃO - DETALHES DETALHES DO ATERRAMENTO				<b>SE-3</b>

Nº Pro.: SEP-05/14

Rua Cândido Teston, 1252 - apto 501  
 Bairro Centro - Xaxim - SC - 89825-000

xavier.harry@brturbo.com.br

49 - 9906.6426  
 49 - 3353.5829