


Legenda:
— Itens à Retirar
■ Itens à Demolir

02 PLANTA BAIXA - DEMOLIÇÕES E RETIRADAS
 ESCALA: 1 | 100

Observações:
 01. Todas as esquadrias indicadas (portas e janelas), deverão ser retiradas sem reaproveitamento.
 02. Todas as instalações elétricas, tais como: quadro de distribuição, luminárias, fiações, eletrodutos, interruptores, tomadas e demais terminações e elementos pré-existentes, deverão ser descartados e devidamente isolados para fins de instalação elétrica completamente nova, partindo do poste padrão existente na área externa.
 03. Deverão ser removidas/demolidas todas as paredes de alvenaria de vedação, elementos em concreto e equipamentos hidrossanitários indicados.
 04. Nas áreas onde há piso de TACO (madeira), deverá ser realizada a retirada completa do piso de taco existente e execução de piso em concreto armado, com acabamento polido.
 05. Nas demais áreas de piso, deverá ser executada uma camada de contrapiso, sobre piso de concreto e/ou revestimento cerâmico, regularizando-se completamente os níveis internos, executando acabamento polido, exceto nas áreas de sanitário, nas quais deve-se executar revestimento cerâmico.

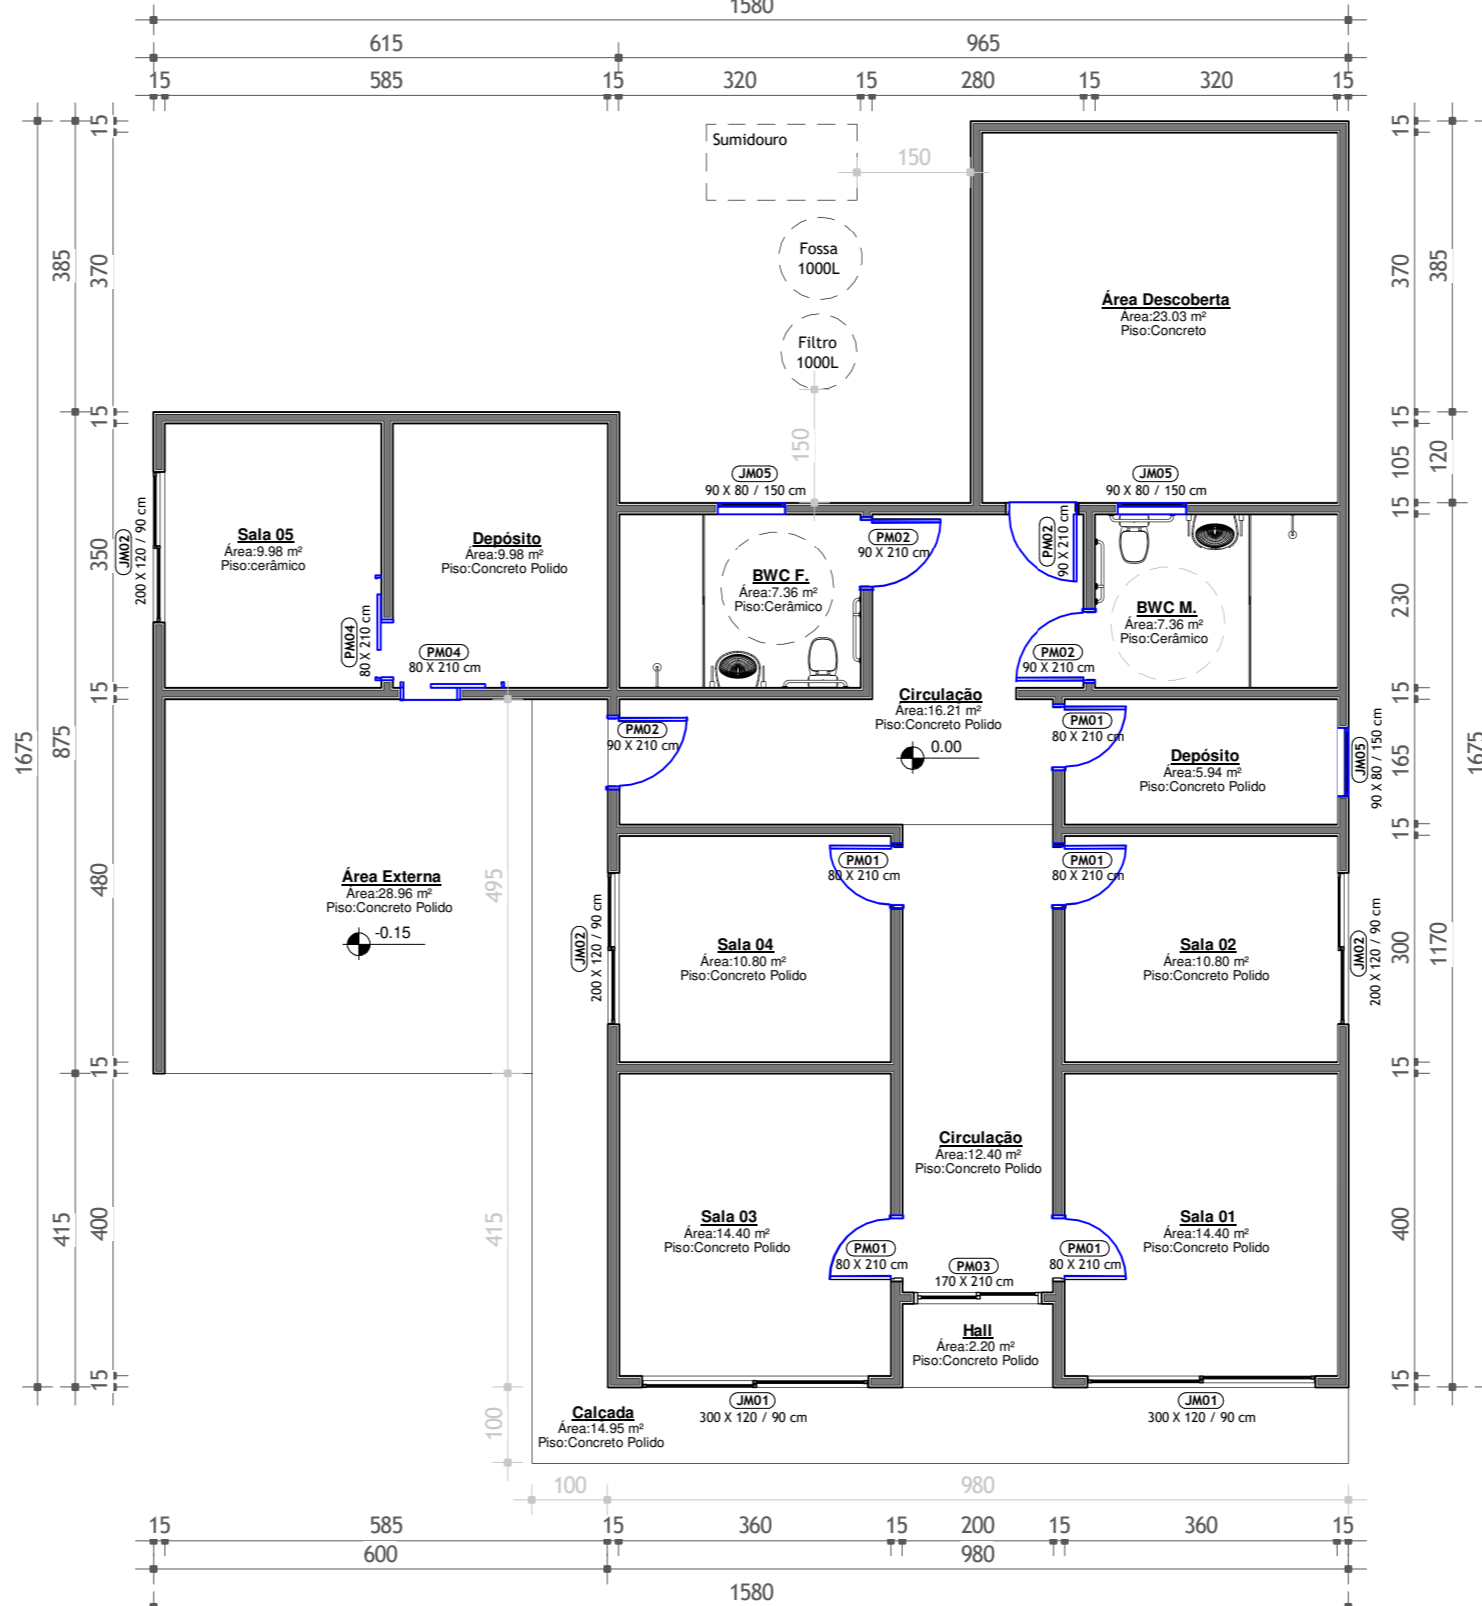


Legenda:
— Itens à Incluir

03 PLANTA BAIXA - ALTERAÇÕES
 ESCALA: 1 | 100




04 PLANTA BAIXA COBERTURA - ATUAL
 ESCALA: 1 | 100

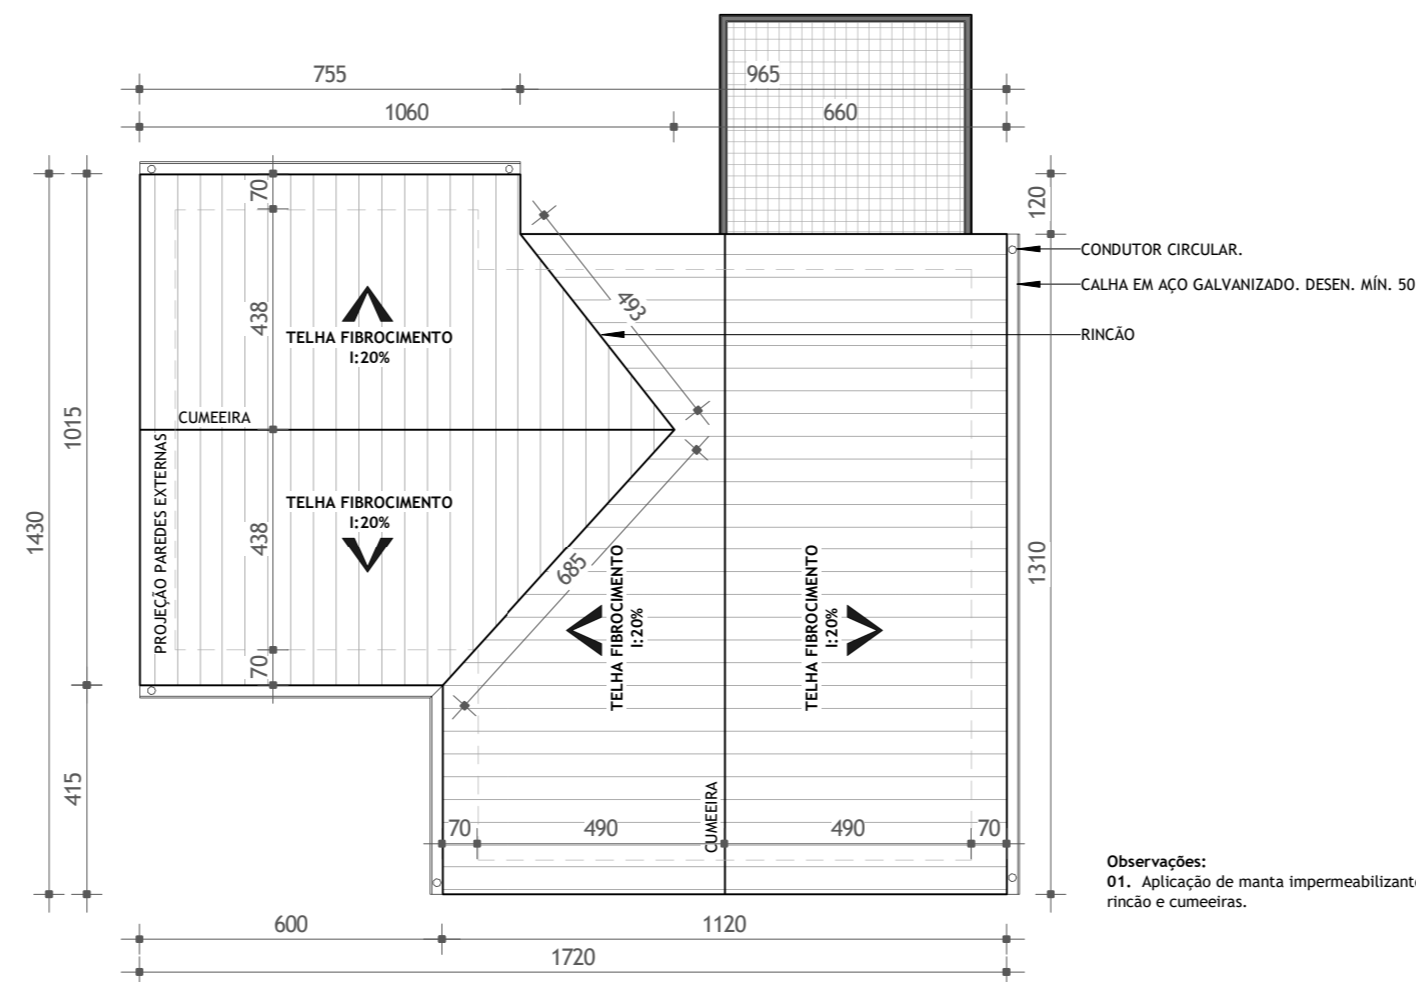


Observações:
 01. Aplicação de manta impermeabilizante sob rincão e cumeeiras.

05 PLANTA BAIXA COBERTURA - ALTERAÇÕES
 ESCALA: 1 | 100

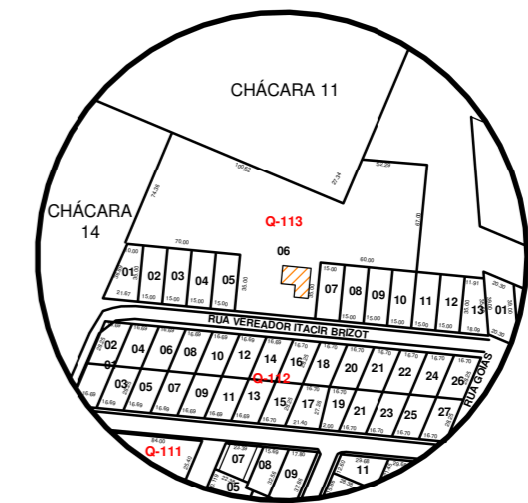

01 PLANTA DE LOCALIZAÇÃO.
 ESCALA: SEM ESCALA.

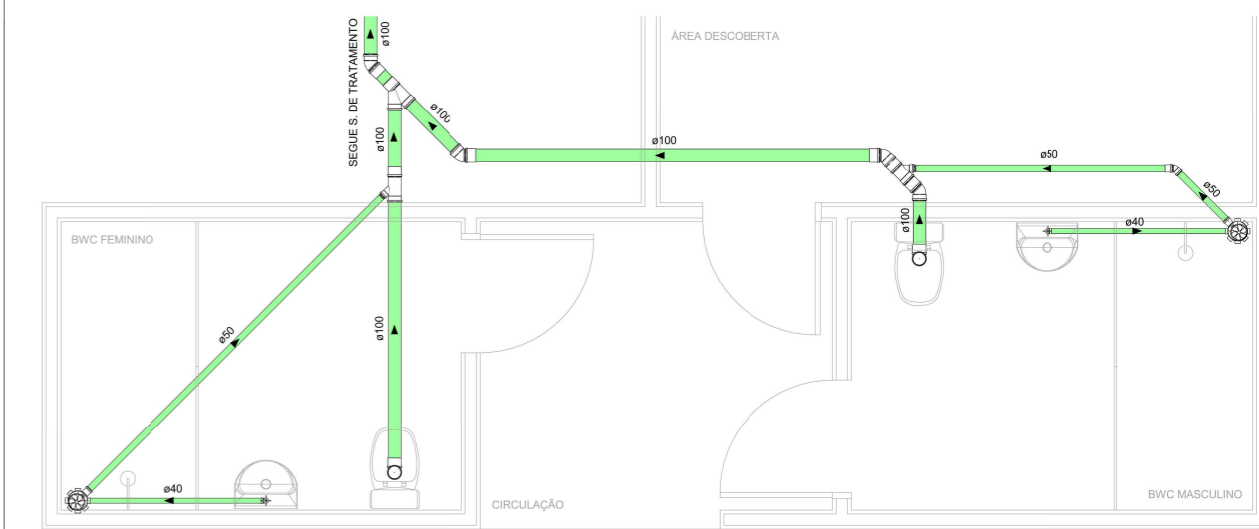

OBS: Observar localização de sistema de tratamento, bacia, bacia de armazenamento e bacia de distribuição a no mínimo 1,2m da edificação, conforme normativas vigentes.

06 PLANTA BAIXA - HIDROSSANITÁRIO
 ESCALA: SEM ESCALA.

ED. PÚBLICA

REF. DE EDIFICAÇÃO PÚBLICA

CORONEL FREITAS
 PREFEITURA

obra
 REFORMA DE EDIFICAÇÃO PÚBLICA - ANTIGA DELEGACIA

área
 192,60 m²

local
 RUA VEREADOR ITACIR BRIZOT, BAIRRO TRÊS PALMEIRAS - CORONEL FREITAS/SC

lote | quadra
 06 | 113

Responsável Técnico

data
 OUT | 2022

PREFEITURA DE CORONEL FREITAS

arquivo
 2209.REF.ED

Larissa P

conteúdo
 PLANTA BAIXA LOCALIZAÇÃO;
 PLANTA BAIXA EXISTENTE E ALTERAÇÕES;
 COBERTURA EXISTENTE E ALTERAÇÕES;
 DETALHE - HIDROSSANITÁRIO;

prancha
ARQ
01 | 01

49 3347.3400
 AV. SANTA CATARINA, 1022 - CENTRO
 89 840-000 CEL. FREITAS SC




coronelfreitas.sc.gov.br

Página de assinaturas



Larissa Pitt
107.166.759-94
Signatário

HISTÓRICO

- 03 nov 2022**
15:52:04  **Larissa Pitt** criou este documento. (E-mail: larissapitt@unochapeco.edu.br, CPF: 107.166.759-94)
- 03 nov 2022**
15:52:09  **Larissa Pitt** (E-mail: larissapitt@unochapeco.edu.br, CPF: 107.166.759-94) visualizou este documento por meio do IP 191.242.210.90 localizado em Coronel Freitas - Santa Catarina - Brazil.
- 03 nov 2022**
15:52:13  **Larissa Pitt** (E-mail: larissapitt@unochapeco.edu.br, CPF: 107.166.759-94) assinou este documento por meio do IP 191.242.210.90 localizado em Coronel Freitas - Santa Catarina - Brazil.

