



PLANTA BAIXA

OBS: Medidas em cm.


DETALHE - BOCA DE LOBO Ø 40

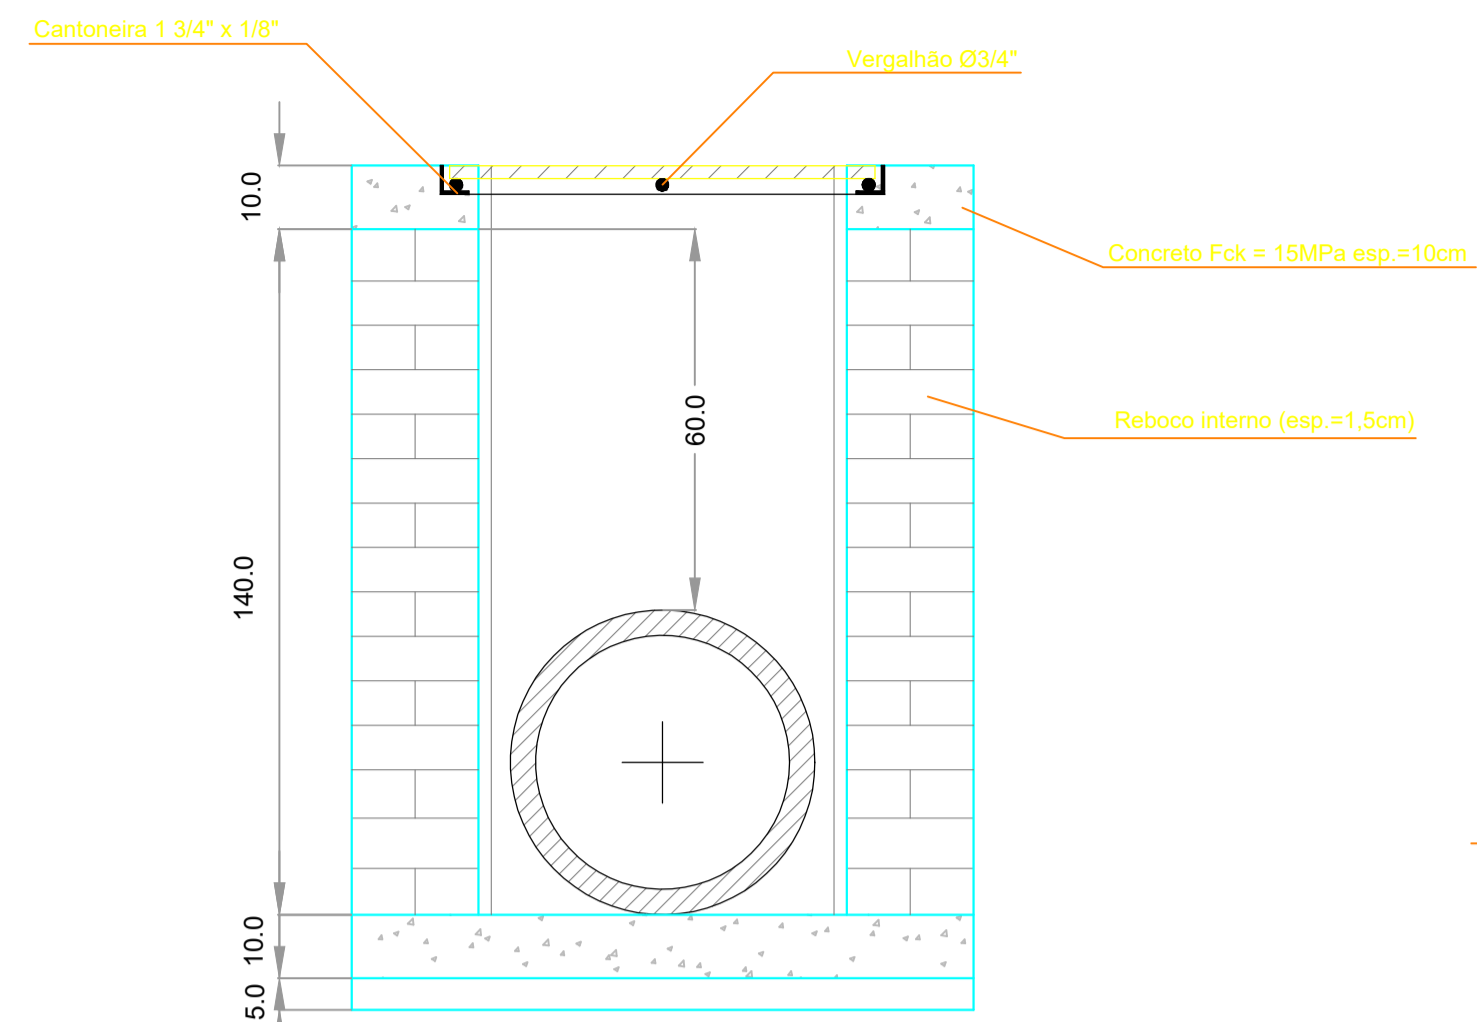


CORTE AA'

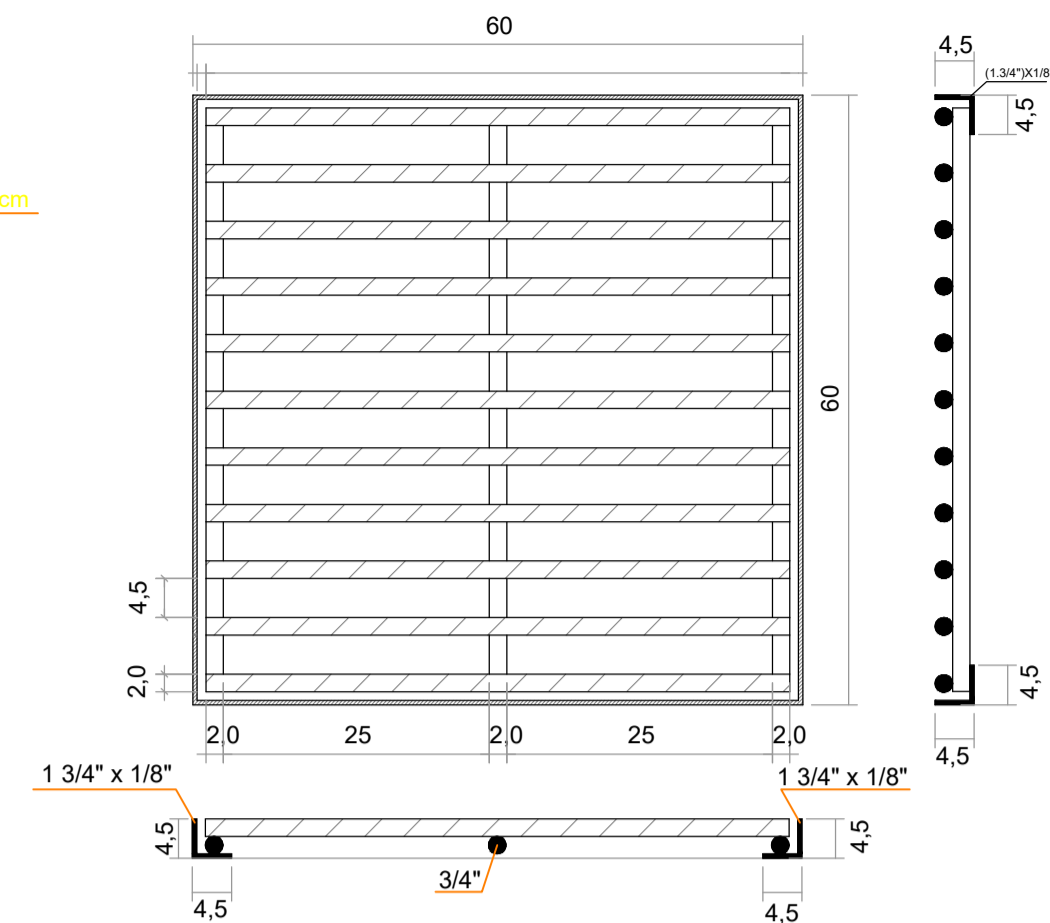


GRELHA (60X60)cm

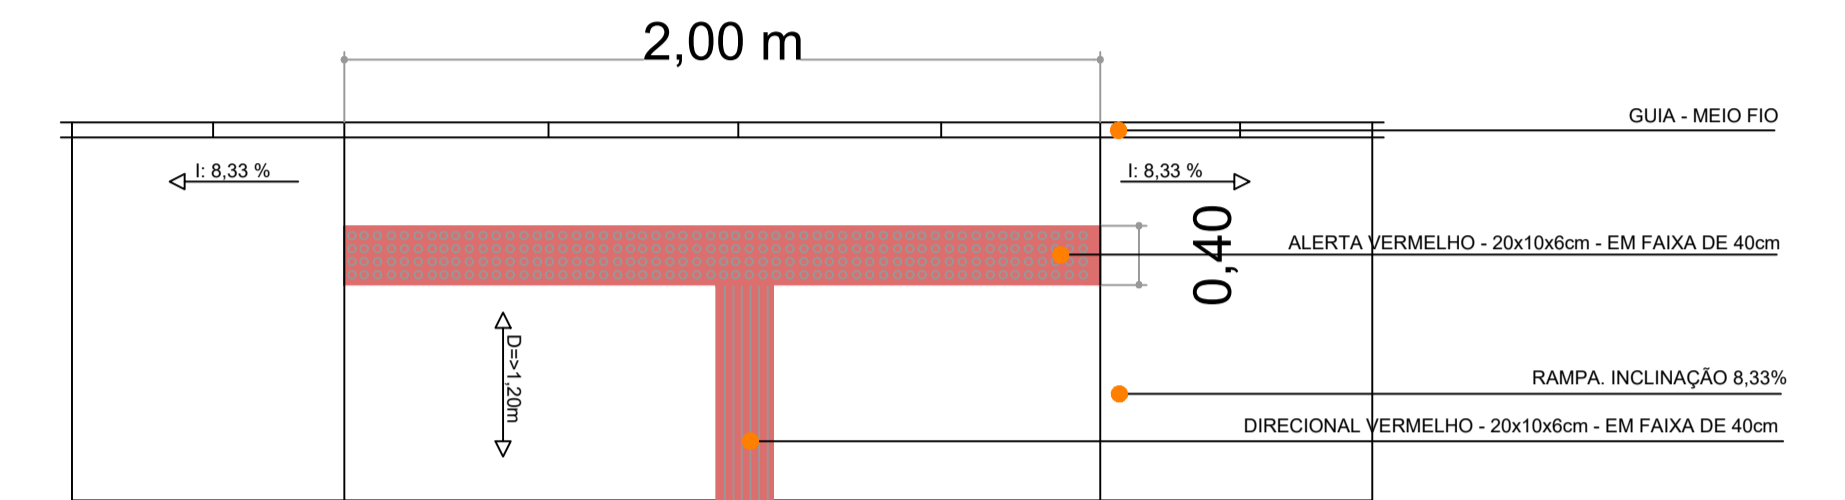


Detail Rampa de Acesso ao Passeio 0,40
Esc: S/E

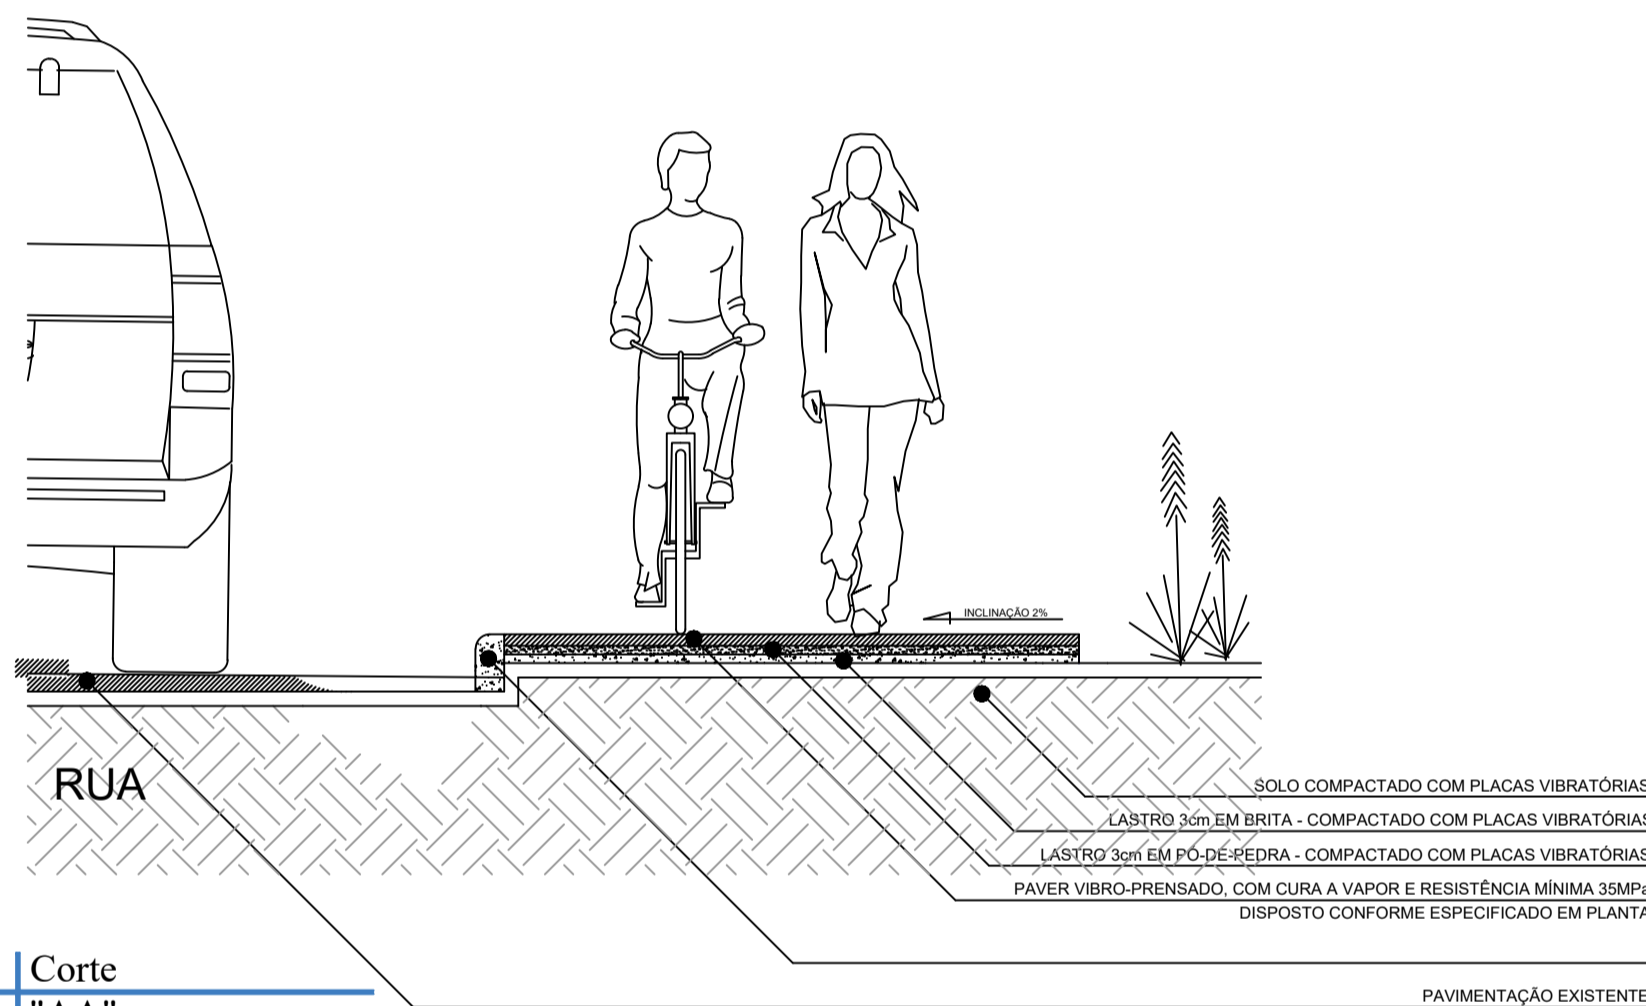

Corte "AA"
Passeio Público
Esc: 1/25

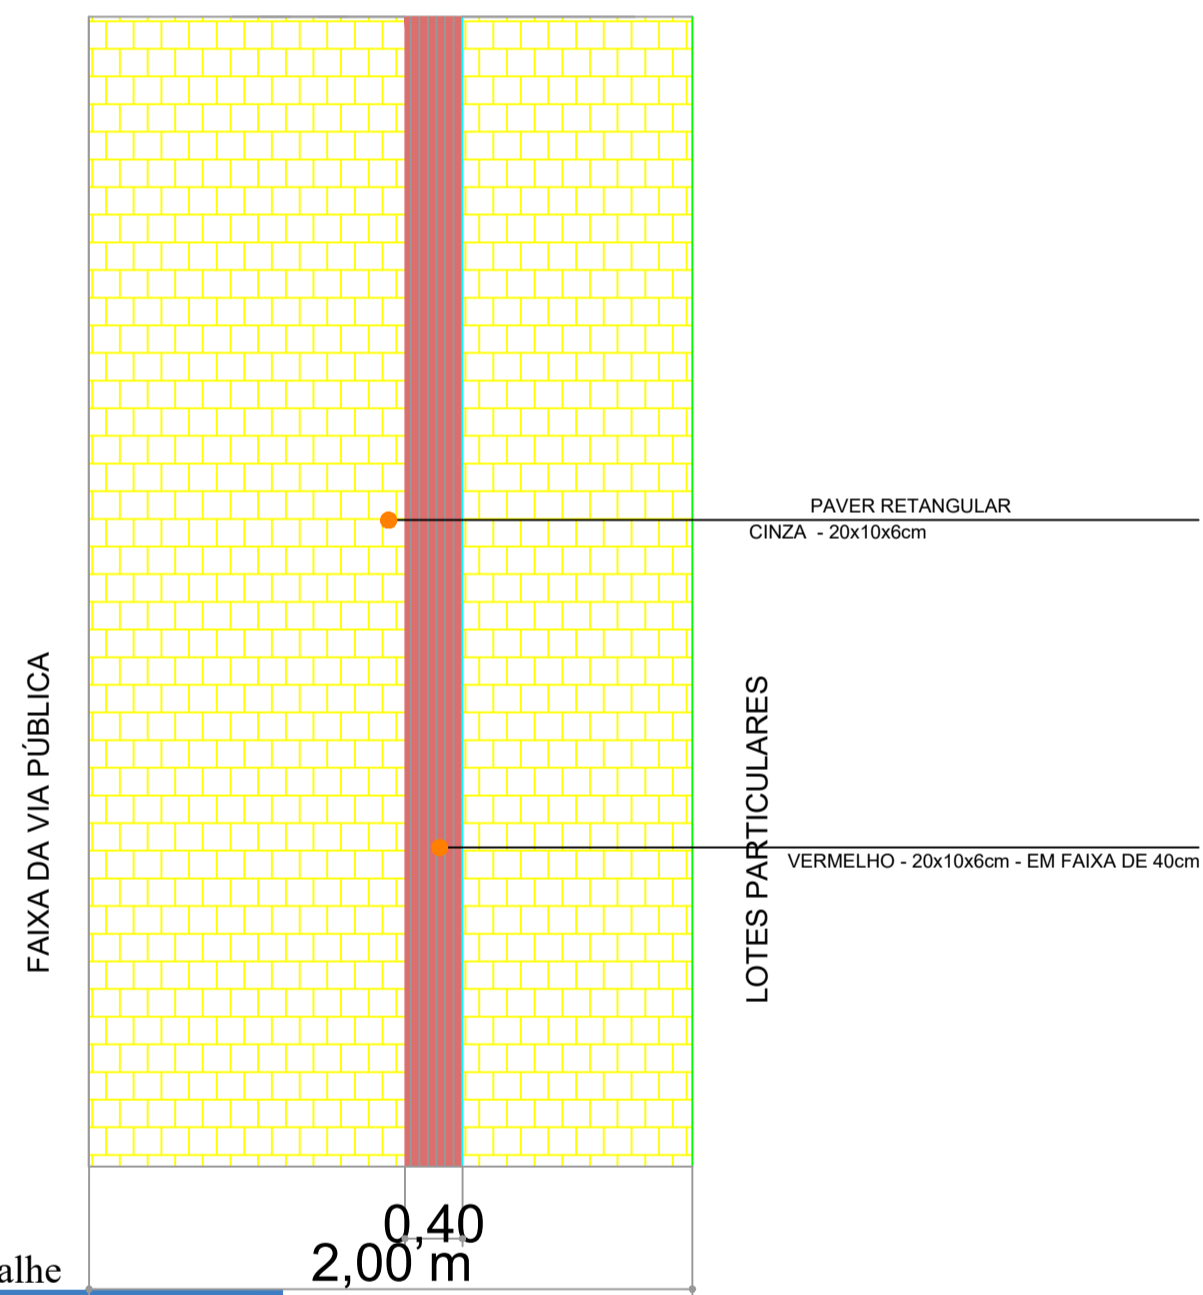


Detail Faixa da Via Pública
Esc: S/E

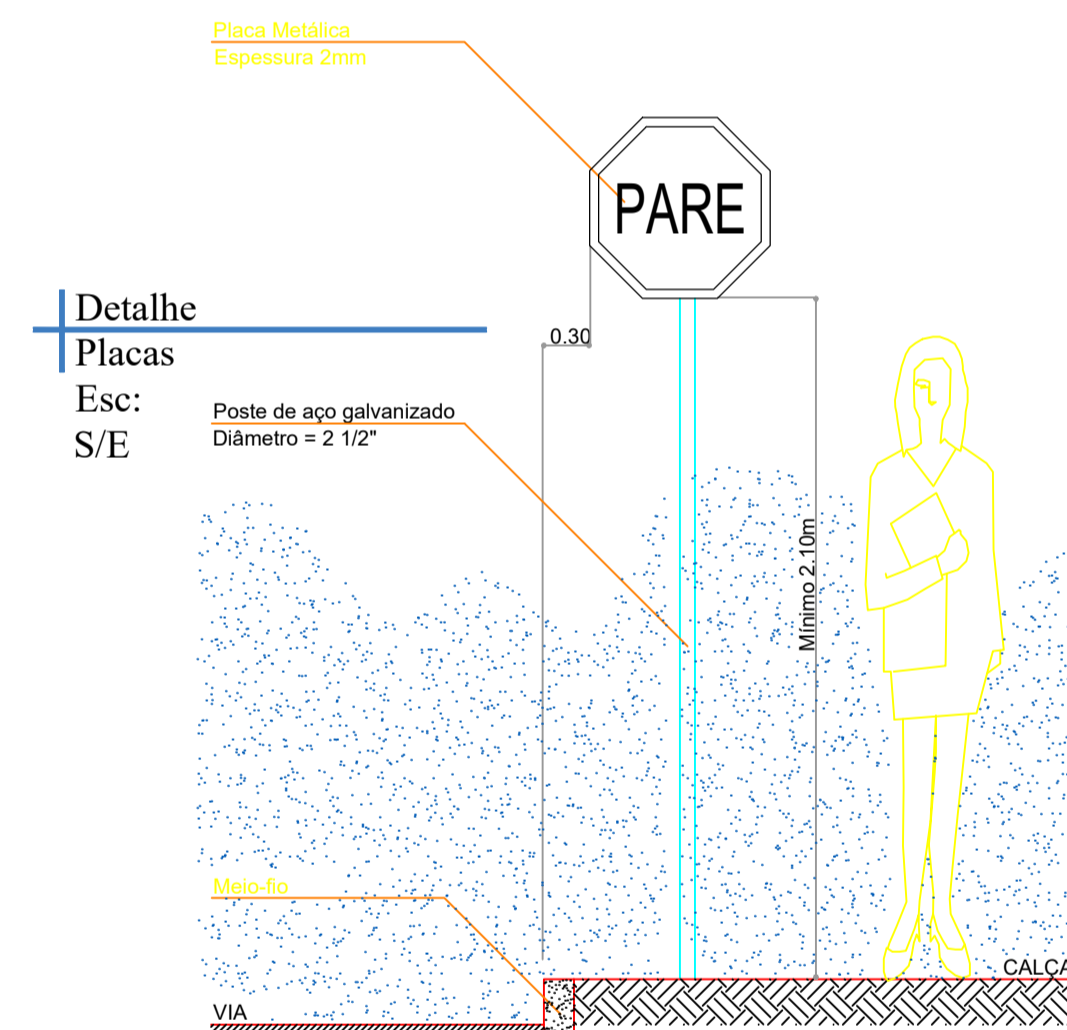


Detail Placas
Esc: S/E

PAVIMENTAÇÃO ASFÁLTICA

DRENAGENS

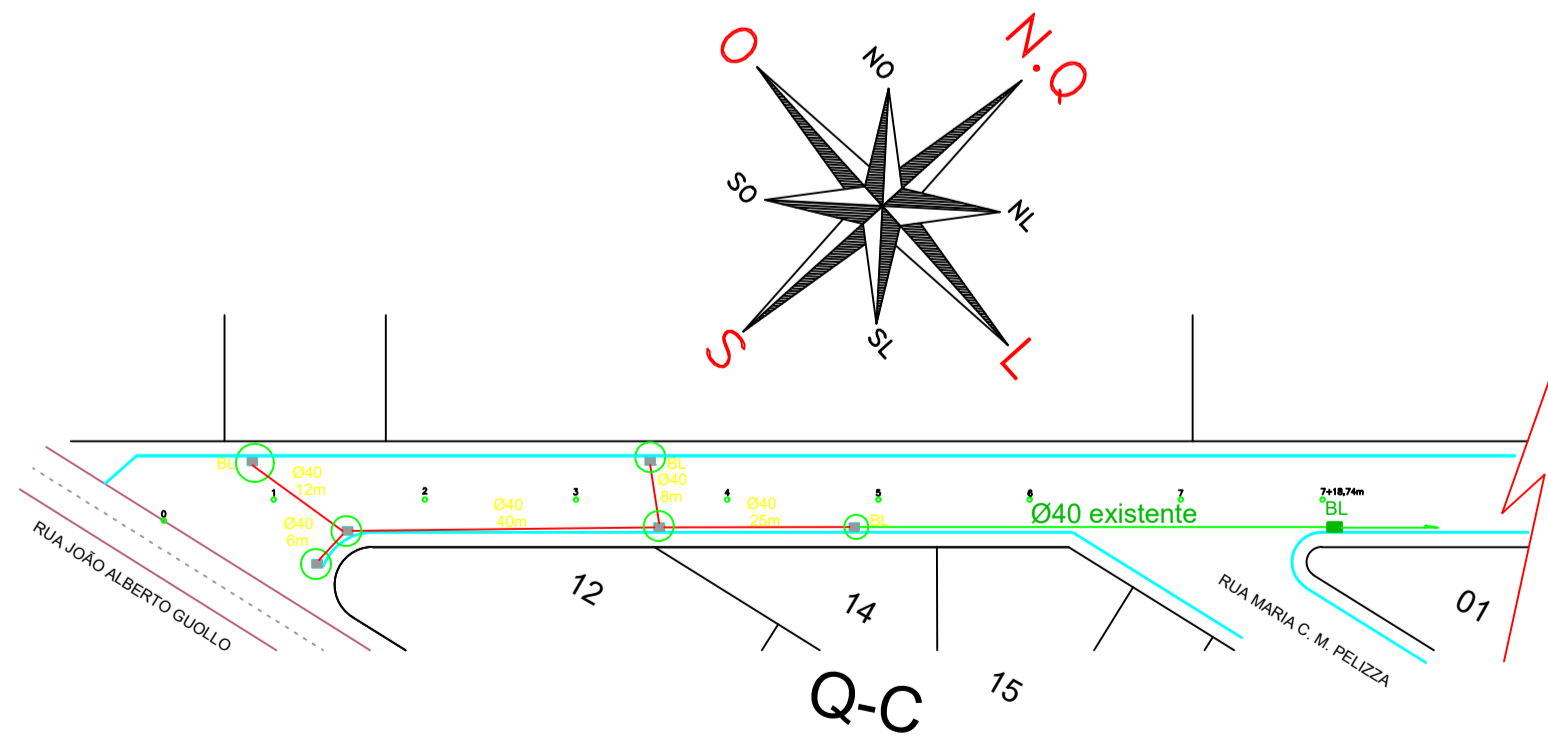

RUA ÂNGELO PELIZZA
ESCALA: _____1:1.000

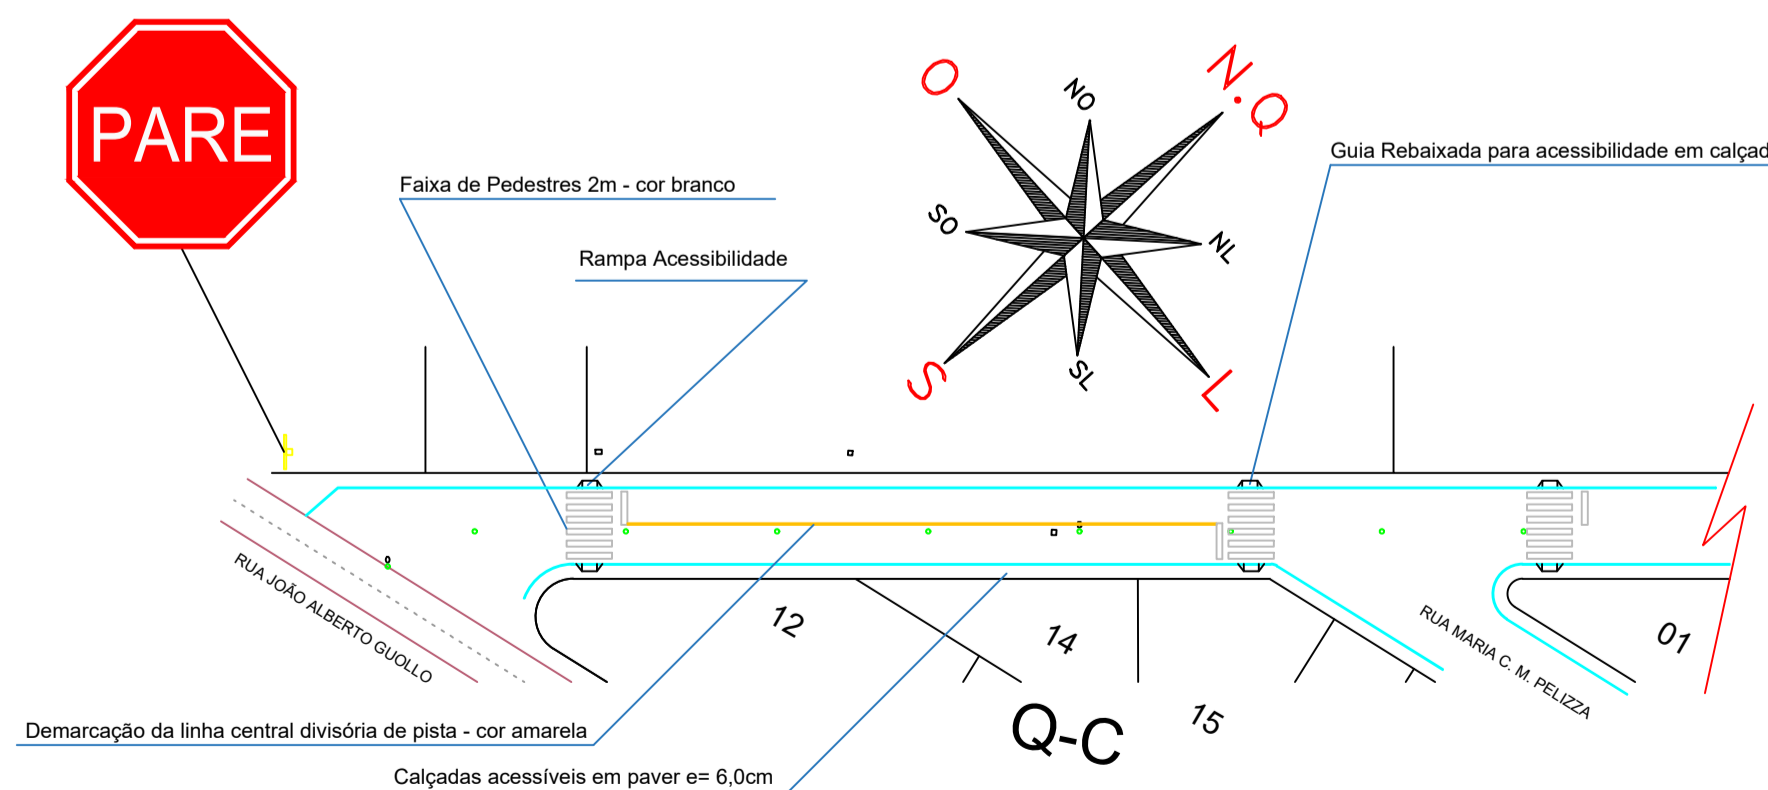

RUA ÂNGELO PELIZZA - Sinalização viária
ESCALA: _____1:1.000

DESCRIÇÃO: Pavimentação Asfáltica	ESCALA: INDICADA
ENDEREÇO DA OBRA: Rua Ângelo Pelizza	DATA: abril/2022
CONTEÚDO: Detalhes, Sinalização, drenagens, e calçadas	Nº DO PROJETO: ÁREA: 1.269,92m ²
RESPONSÁVEL TÉCNICO PELO PROJETO: Luís Carlos Oss Engenheiro Civil CREA-SC: 053.939-7	PRANCHAS: DESENHISTA: Luís ARQUIVO: Asf_2RuasAngelo
	03