

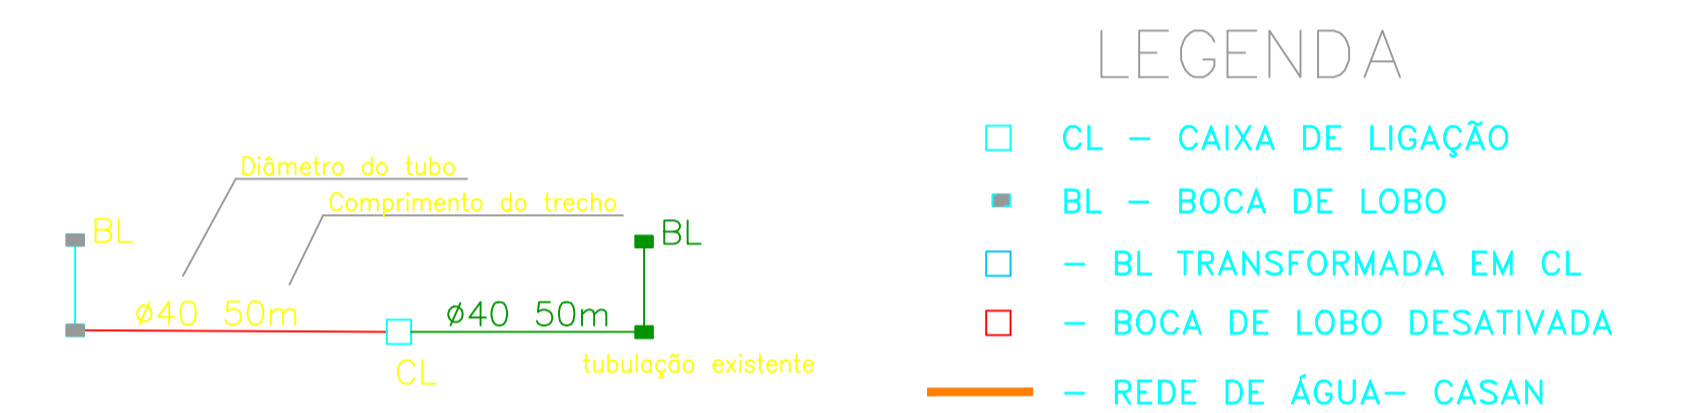
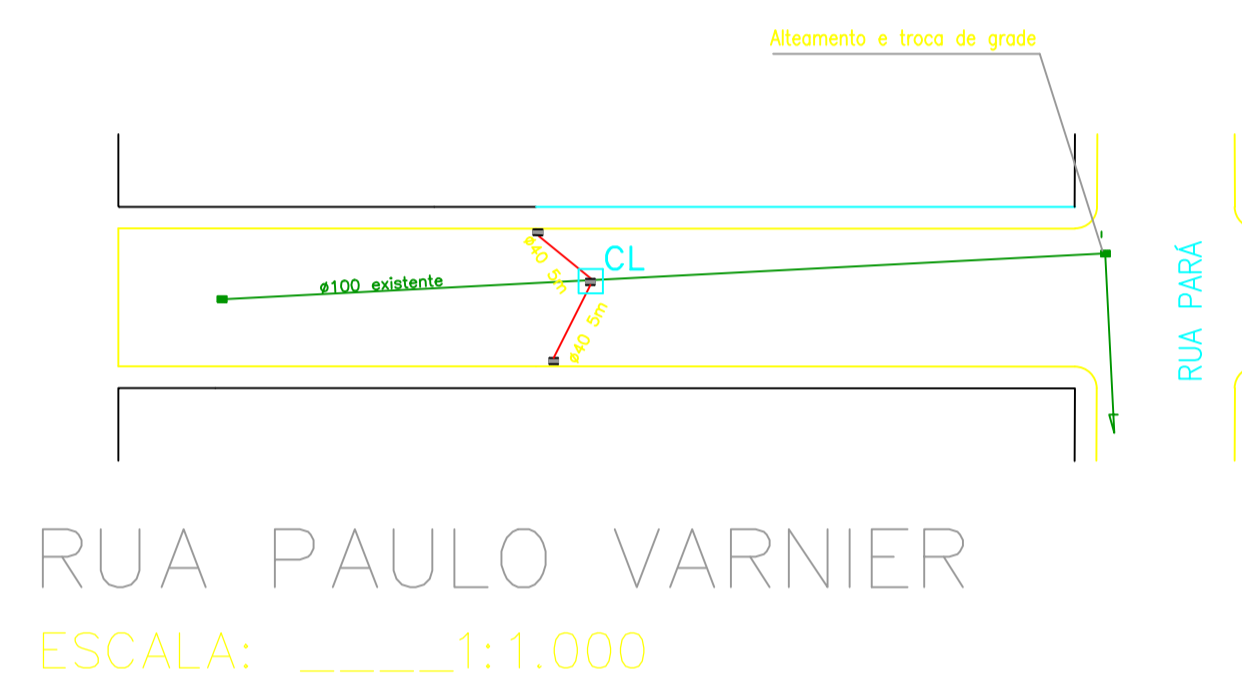
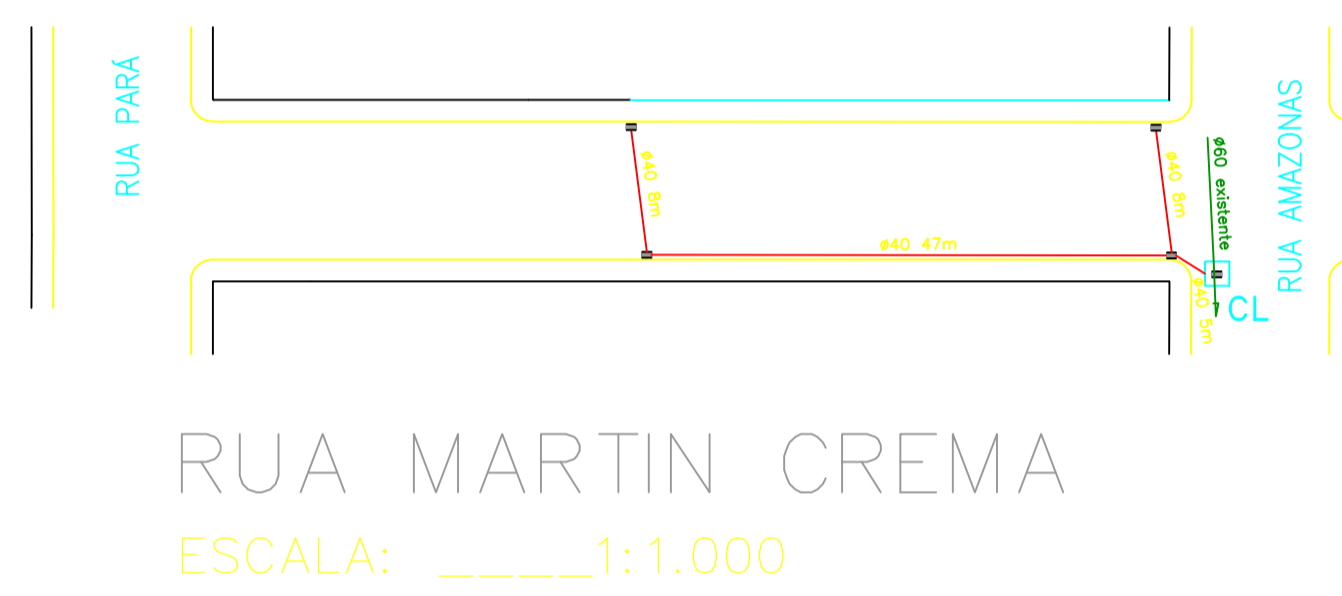
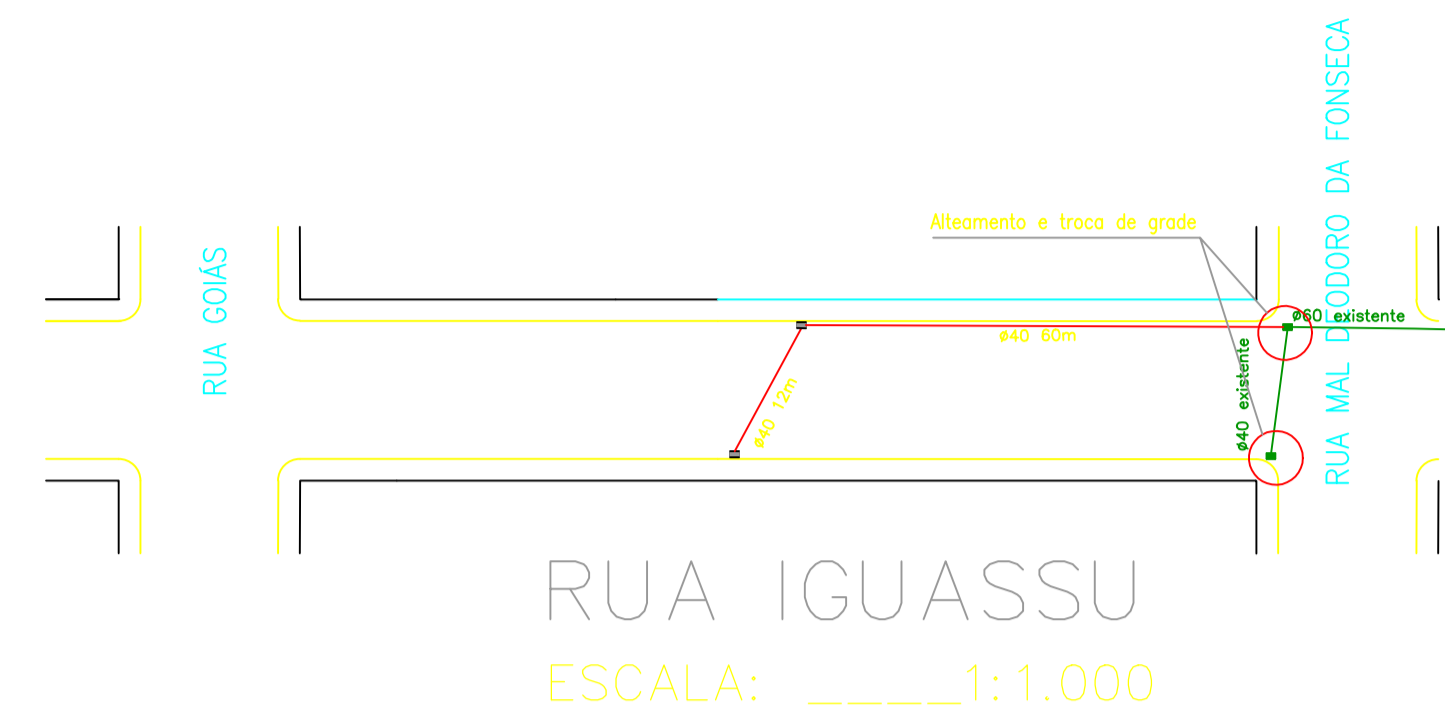
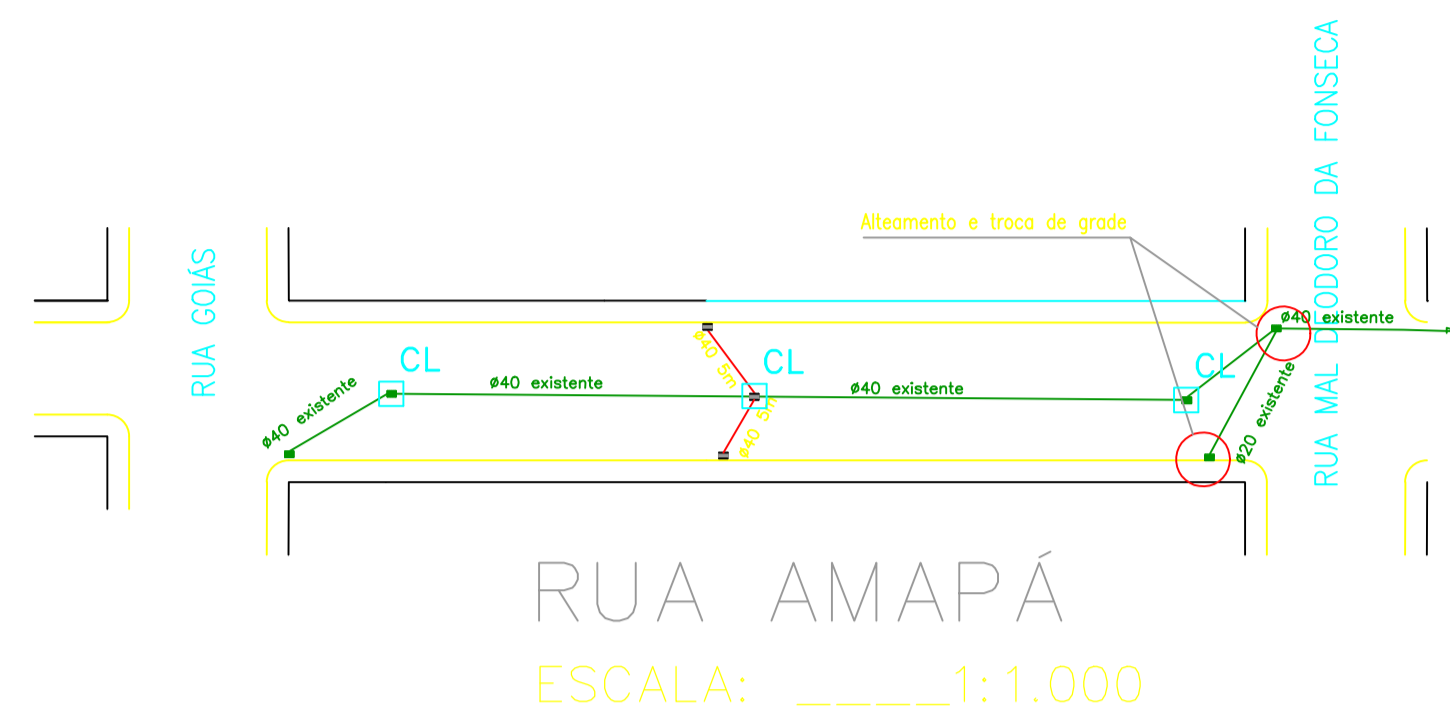
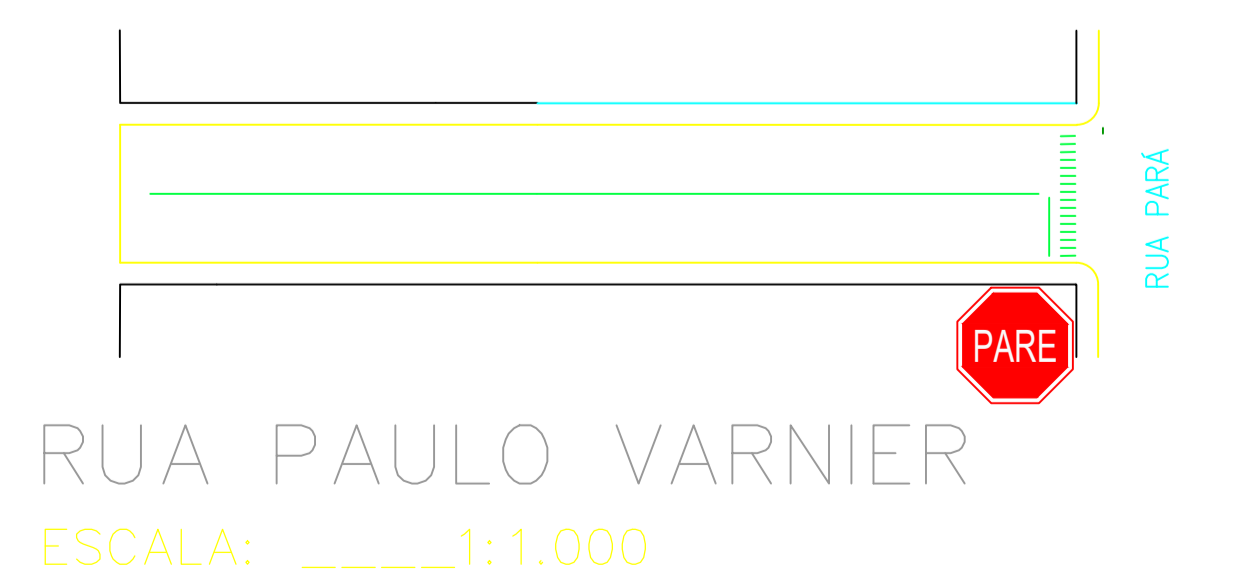
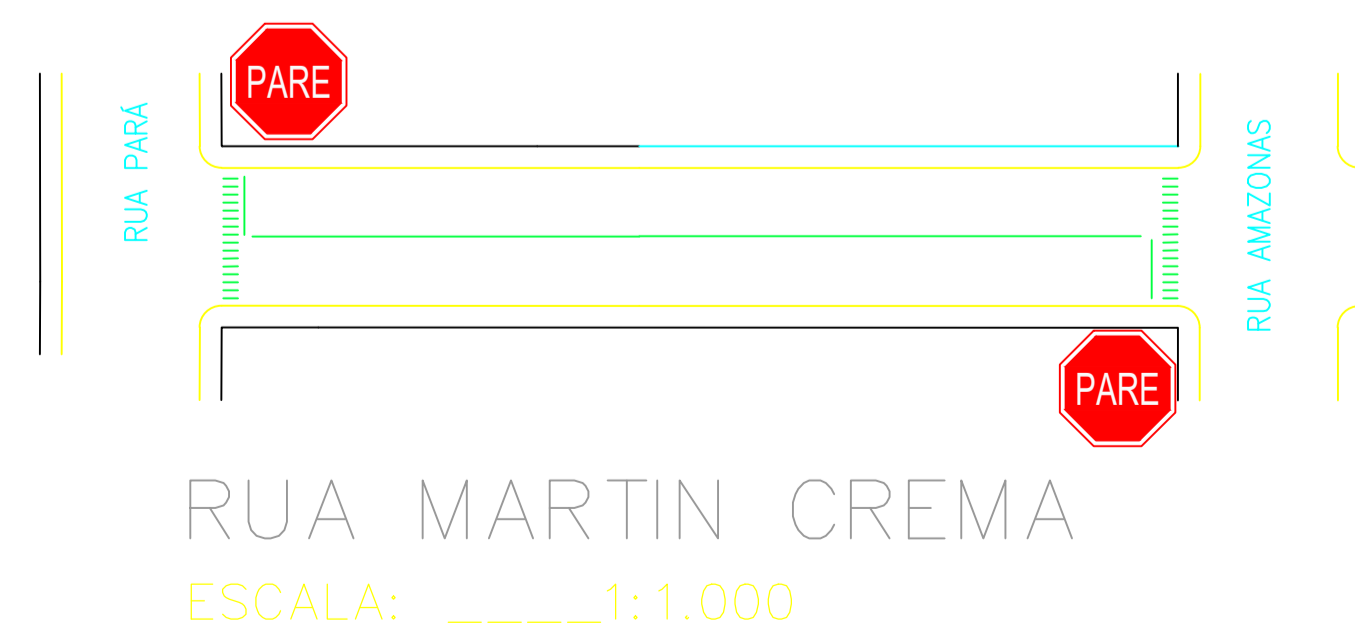


DRENAGENS

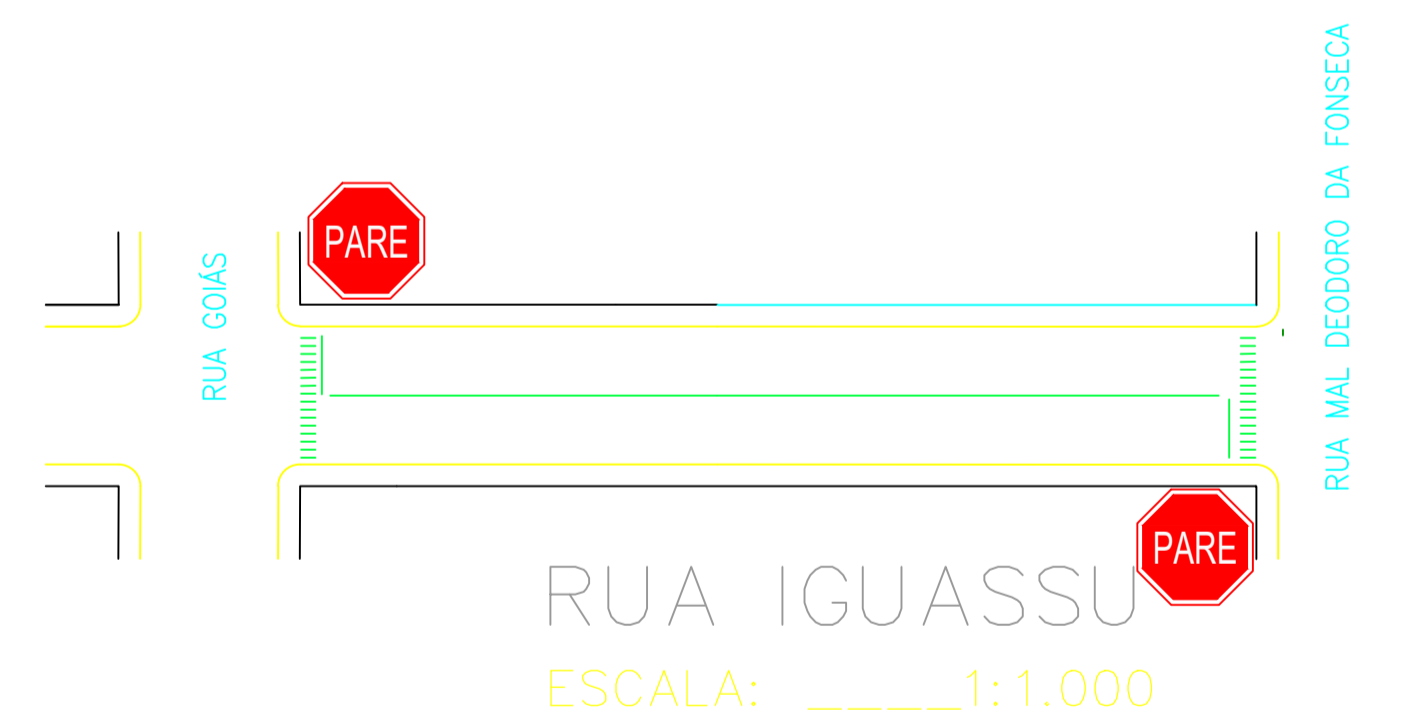

SINALIZAÇÃO VIÁRIA

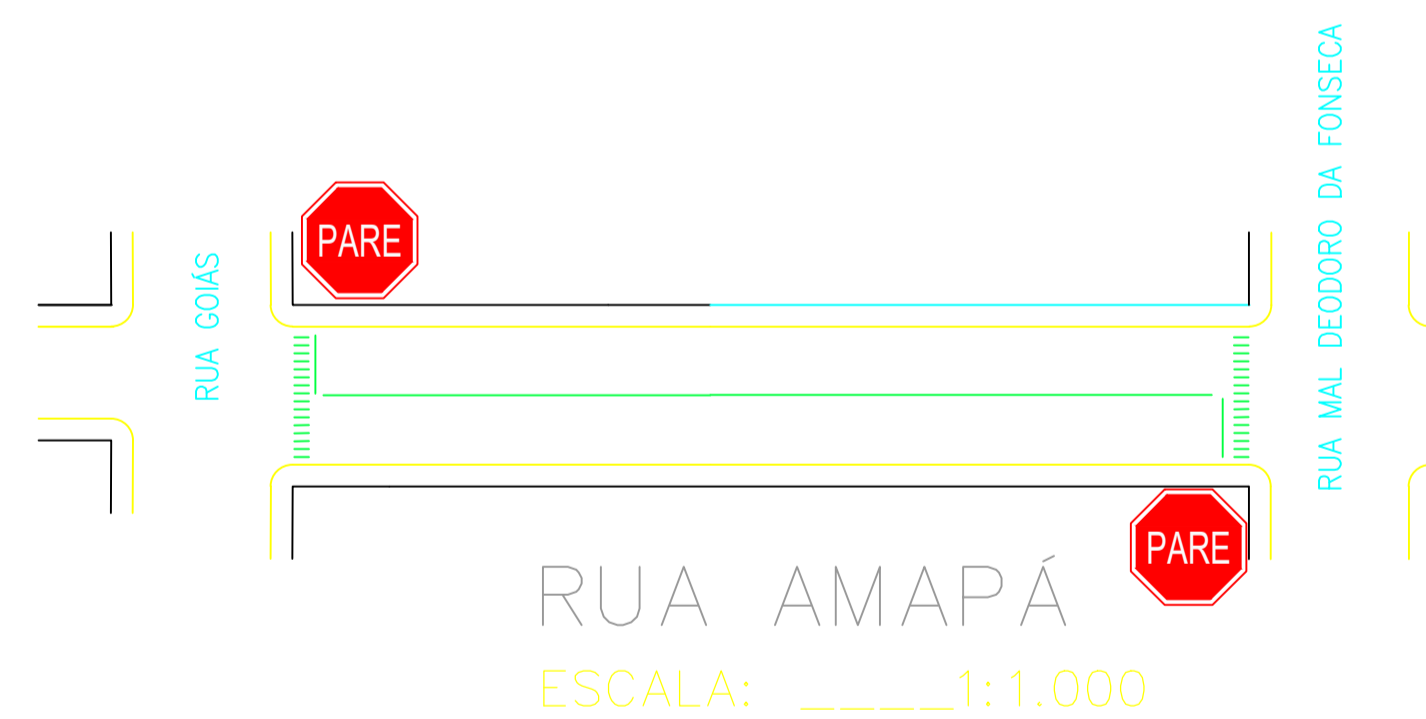

PREFEITURA MUNICIPAL DE CORONEL FREITAS			
DESCRIÇÃO: Pavimentação asfáltica	ESCALA: Indicada		
ENDEREÇO DA OBRA: Ruas AMAPÁ, IGUAÇU, PAULO VARNIER E MARTIN CREMA	DATA:		
CONTEÚDO: Drenagens e sinalizações viárias	N. DO PROJETO:	ÁREA:	
RESPONSÁVEL TÉCNICO PELO PROJETO: Eng. Civil Luis Carlos Oss CREA-SC n. 053.939-7	PRANCHA: 04	DESENHISTA: Luis	ARQUIVO: Asf.651.