


Detalhe - Cercamento tela simples
Escala :1:50

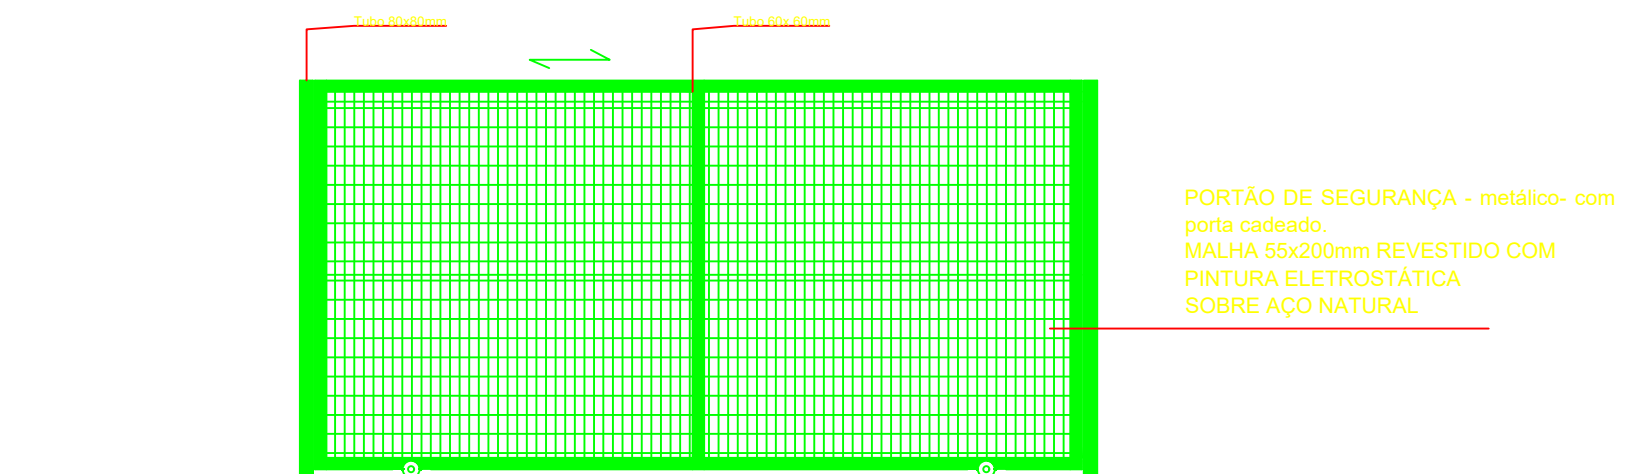

Detalhe 00 - Portão acesso - 3.00m x 2.0m
Escala :1:25

MUNICIPIO DE CORONEL FREITAS

PROJETO

CONSTRUÇÃO DE CERCAMENTO E PORTÃO

ESCALA :

s/esc.

DATA :

maio/2.023

DESCRIÇÃO:

N. DO PROJETO :

32/23

DATUM:

SAD 69

RESPONSÁVEL TÉCNICO PELO PROJETO :

Eng. Civil Luis Carlos Oss

CREA n. 053.939-7

PRANCHA:

01