



PREFEITURA MUNICIPAL DE CORONEL FREITAS			
PROPOSTA	Passarelas e Iluminação	INDICADA	Indicada
PROPOSTA DE OBRAS	Rua 7 de Setembro ao Bairro Floresta II	DATA	Set/2022
LOCALIZAÇÃO		N. DO PROJETO	01
RESPONSÁVEL TÉCNICO PELA PROPOSTA	Eng. Civil Luis Carlos Oss CREA-SC n. 53.938-7	PROJETO	Calçadas

Local	Larg	Comp	Ir	P	Ip	Área do passeio
Rua 7 de Setembro	7,00	1.252,00	1,7%	2,00	2,0%	2.504,00 m <sup>2</sup>

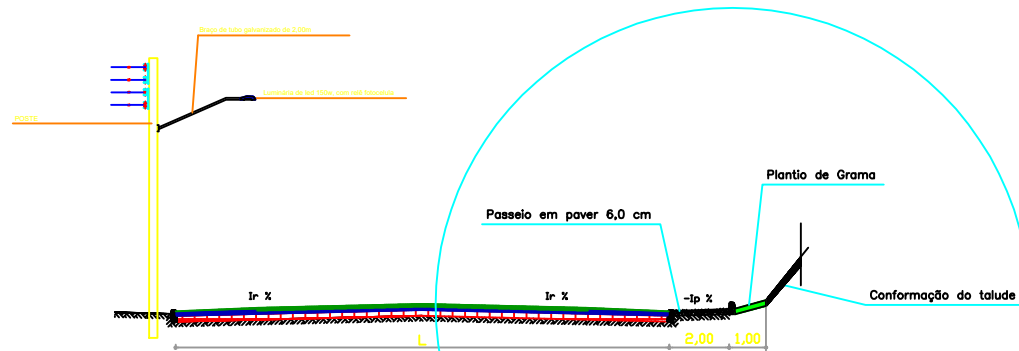


Seção transversal – Rua 7 de Setembro

Rua 7 de Setembro  
Escala: \_\_\_\_\_ 1:1.000

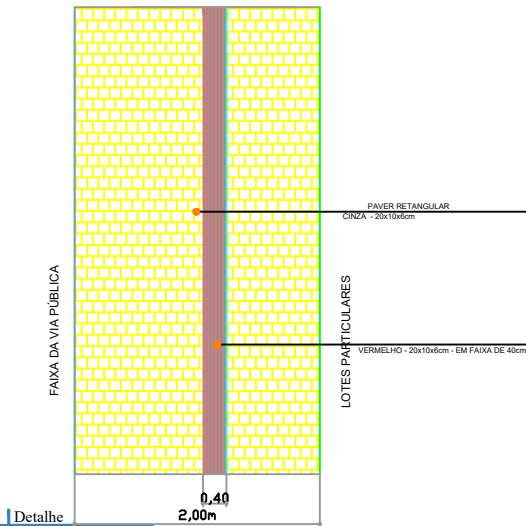

Detalhe  
Passeio  
Público  
S/Esc:

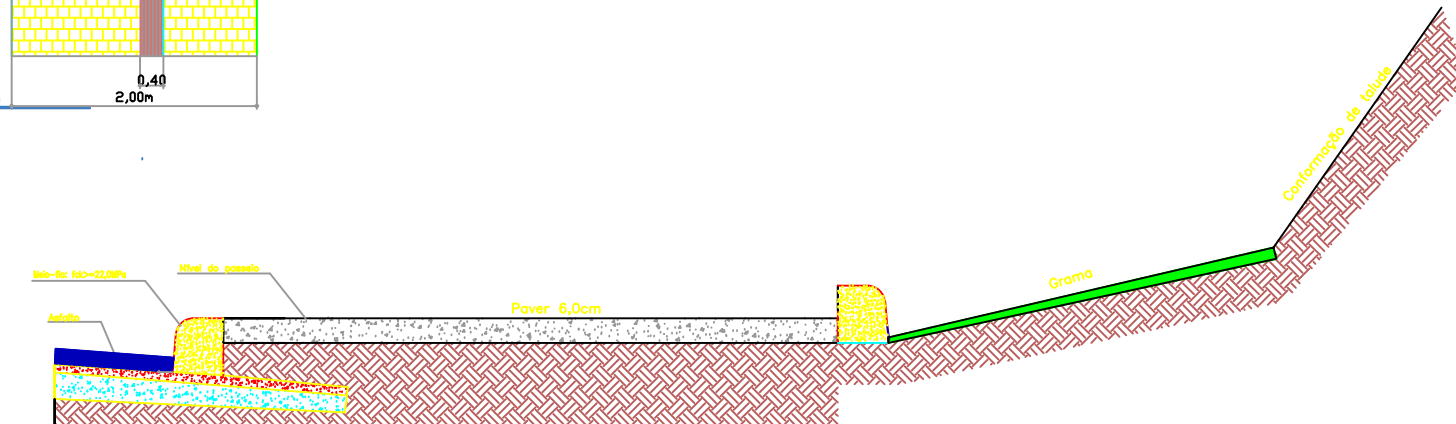


Detalhe do meio fio – trecho da Rua 7 de Setembro

PREFEITURA MUNICIPAL DE CORONEL FREITAS			
DESCRIÇÃO: Passeios e iluminação	ESCALA: Indicada		
ENDEREÇO DA OBRA: Rua 7 de Setembro ao Bairro Floresta II	DATA: Set/2022		
CONTEÚDO: Detalhes	N. DO PROJETO:	ÁREA:	
RESPONSÁVEL TÉCNICO PELO PROJETO: Eng. Civil Luis Carlos Oss CREA-SC n. 53.939-7	PRANCHAS: 02	DESENHISTA: Luis PROJETO: Calçadas	


# Rua 7 DE SETEMBRO

Escala: \_\_\_\_\_1:1.000

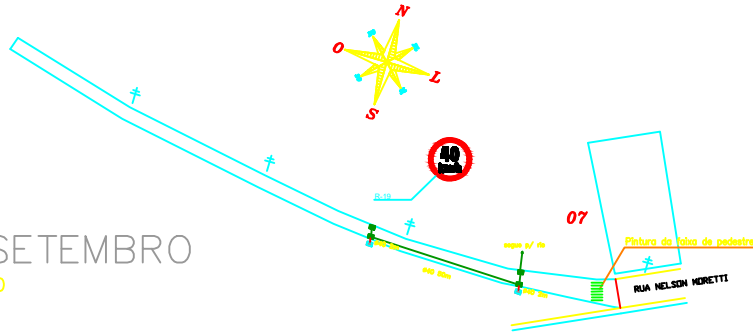


## LEGENDA

- CL - CAIXA DE LIGAÇÃO
  - BL - BOCA DE LOBO
  - - BL TRANSFORMADA EM CL
  - - BOCA DE LOBO DESATIVADA
- 

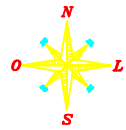


# Rua 7 DE SETEMBRO

Escala: \_\_\_\_\_1:1.000

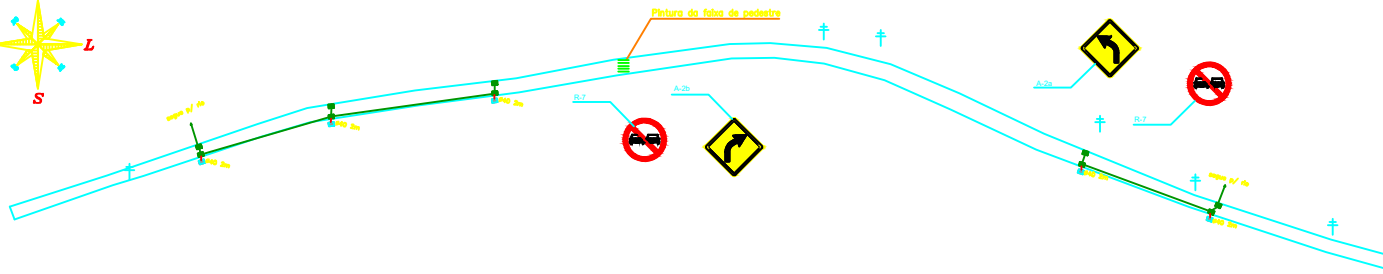

## Legenda

- |  |                 |  |                |  |                       |
|--|-----------------|--|----------------|--|-----------------------|
|  | RODOVIA         |  | BUEIRO         |  | BANQUETA DE CONDUÇÃO  |
|  | ESTAQUEAMENTO   |  | DRENO LONGO    |  | SÁIDA D'ÁGUA - RÁPIDO |
|  | ESTRADA LATERAL |  | DRENO TRANSV.  |  | CAIXA COLETOIRA       |
|  |                 |  | SÁIDA DE DRENO |  | RACHO                 |
|  |                 |  | SARJETA        |  | POSTE                 |

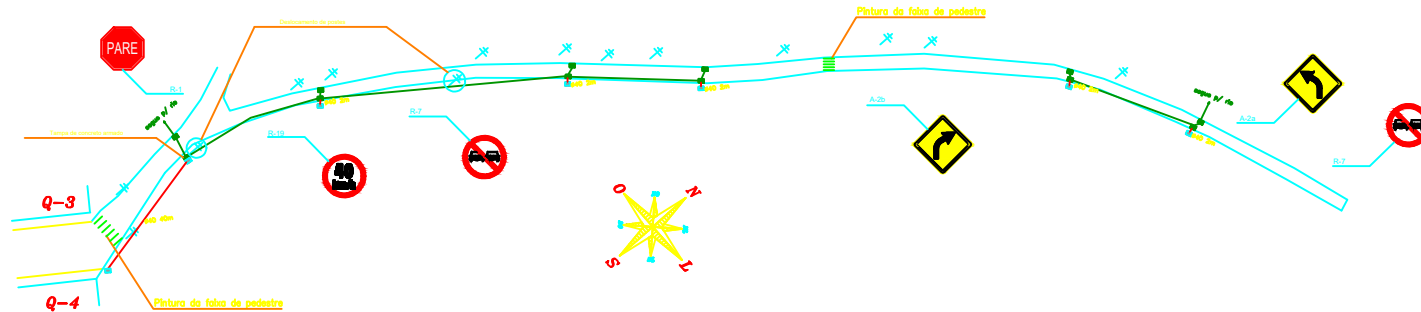

# Rua 7 DE SETEMBRO

Escala: \_\_\_\_\_1:1.000

## Legenda

- |  |                 |  |                |  |                       |
|--|-----------------|--|----------------|--|-----------------------|
|  | RODOVIA         |  | BUEIRO         |  | BANQUETA DE CONDUÇÃO  |
|  | ESTAQUEAMENTO   |  | DRENO LONGO    |  | SÁIDA D'ÁGUA - RÁPIDO |
|  | ESTRADA LATERAL |  | DRENO TRANSV.  |  | CAIXA COLETOIRA       |
|  |                 |  | SÁIDA DE DRENO |  | RACHO                 |
|  |                 |  | SARJETA        |  | POSTE                 |

PREFEITURA MUNICIPAL DE CORONEL FREITAS

Descrição: <b>Passéis e iluminação</b>		Escala: Indicada
Endereço da obra: Rua 7 de Setembro ao Bairro Floresta II		Data: Set/2022
Responsável Técnico pelo Projeto: Eng. Civil Luis Carlos Oss CREA-SC n. 63.939-7		Nº do Projeto: 03
Área: Calçadas		Decretos: Luis Assinatura: Calçadas