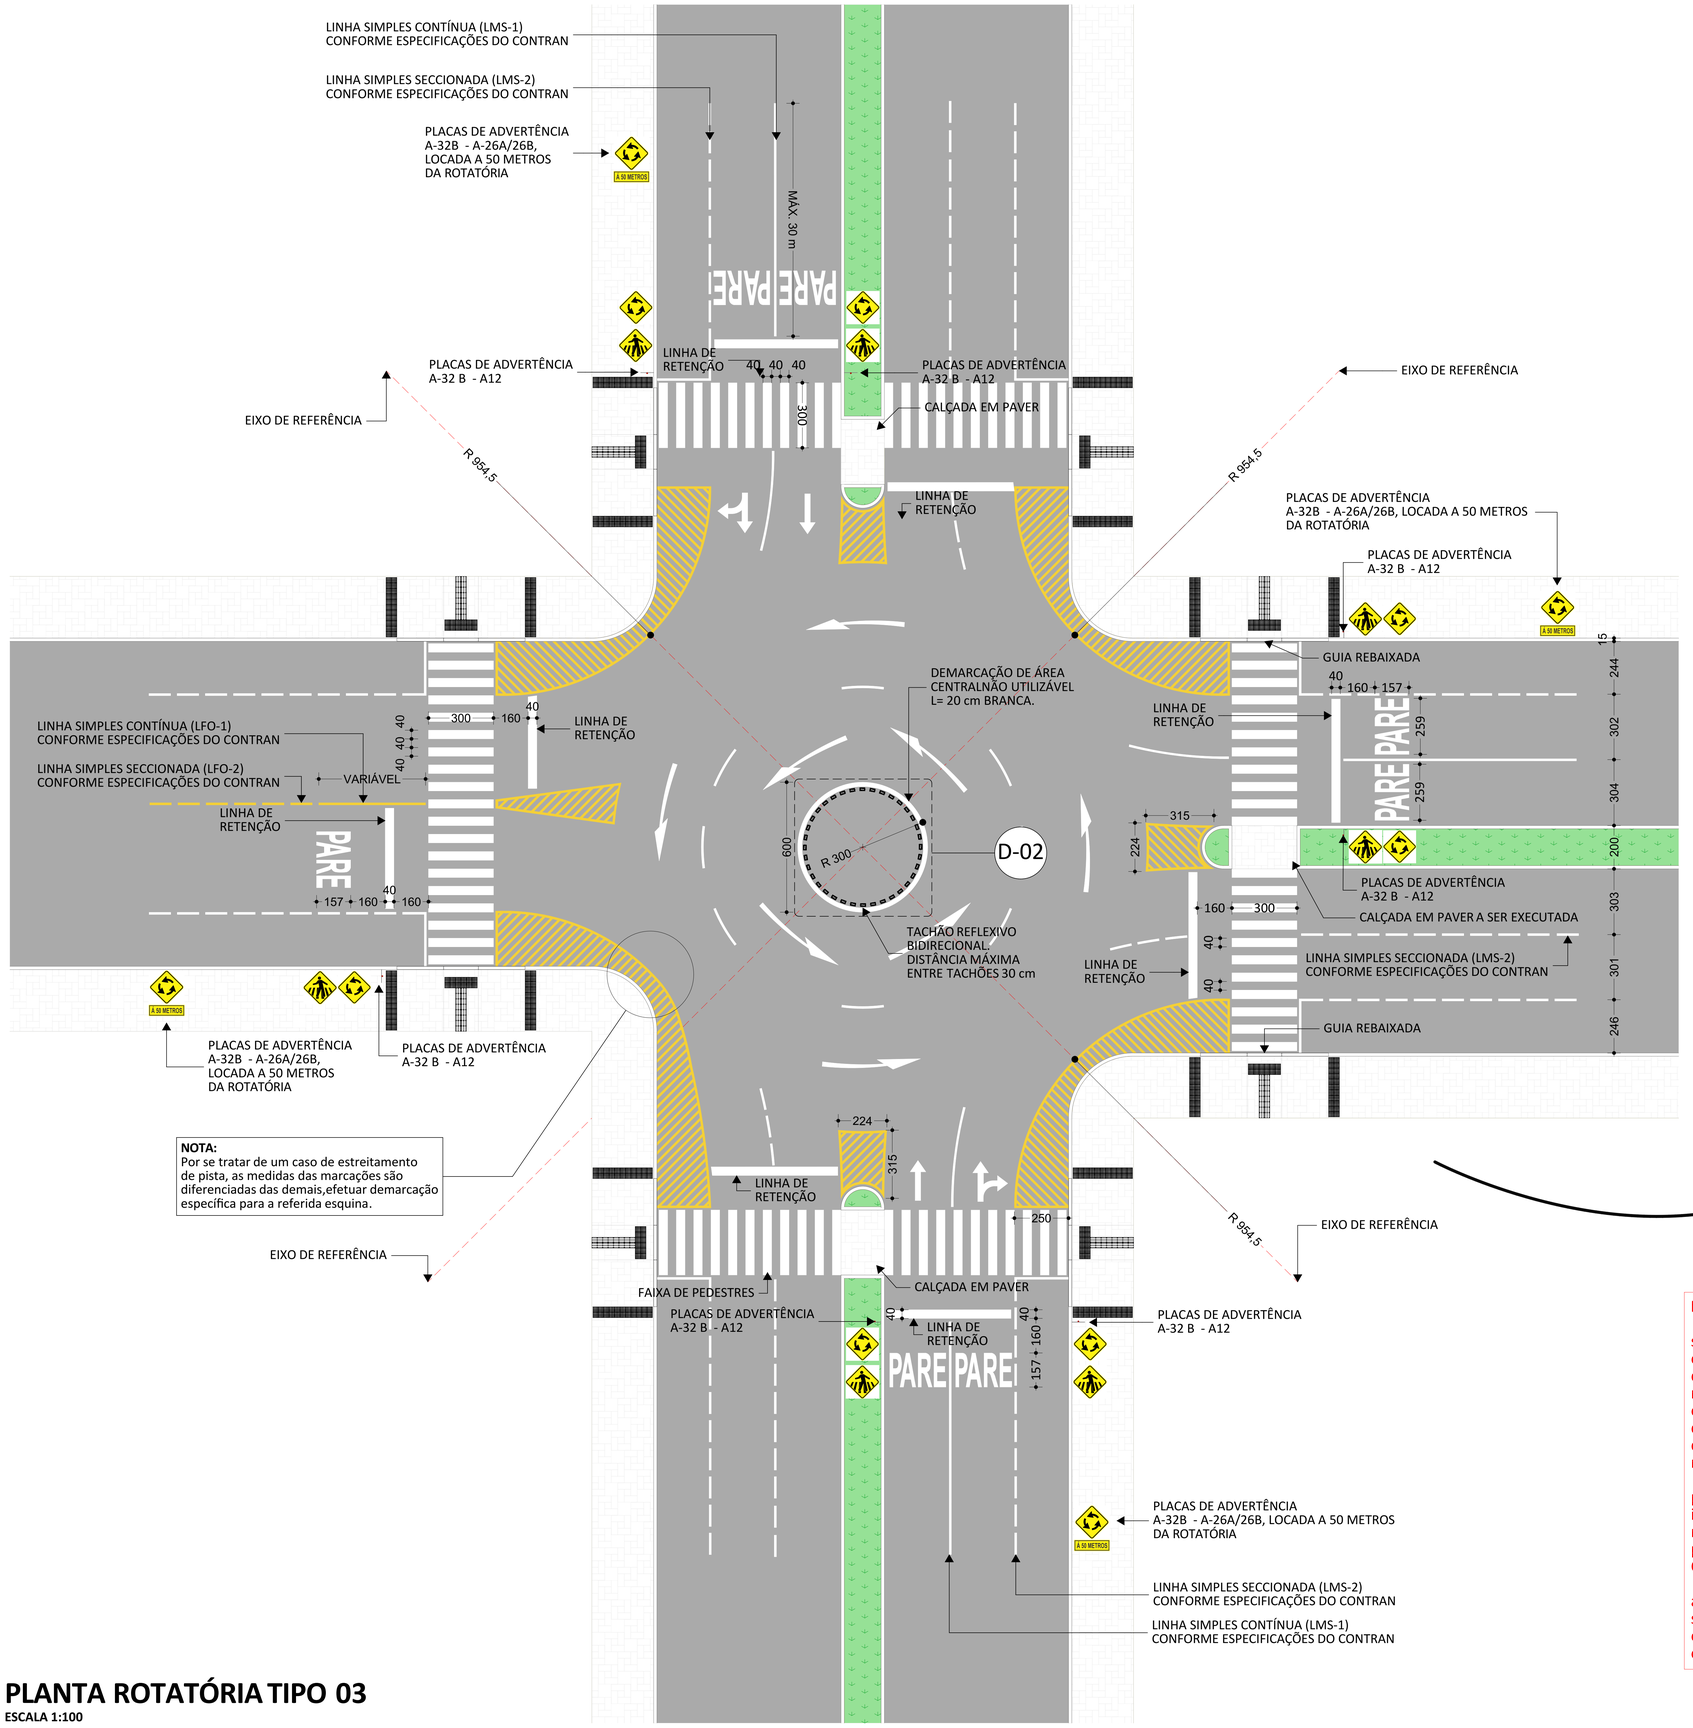

NOTA:
Por se tratar de um caso de estreitamento de pista, as medidas das marcações são diferenciadas das demais,efetuar demarcação específica para a referida esquina.

PLANTA ROTATÓRIA TIPO 03
ESCALA 1:100

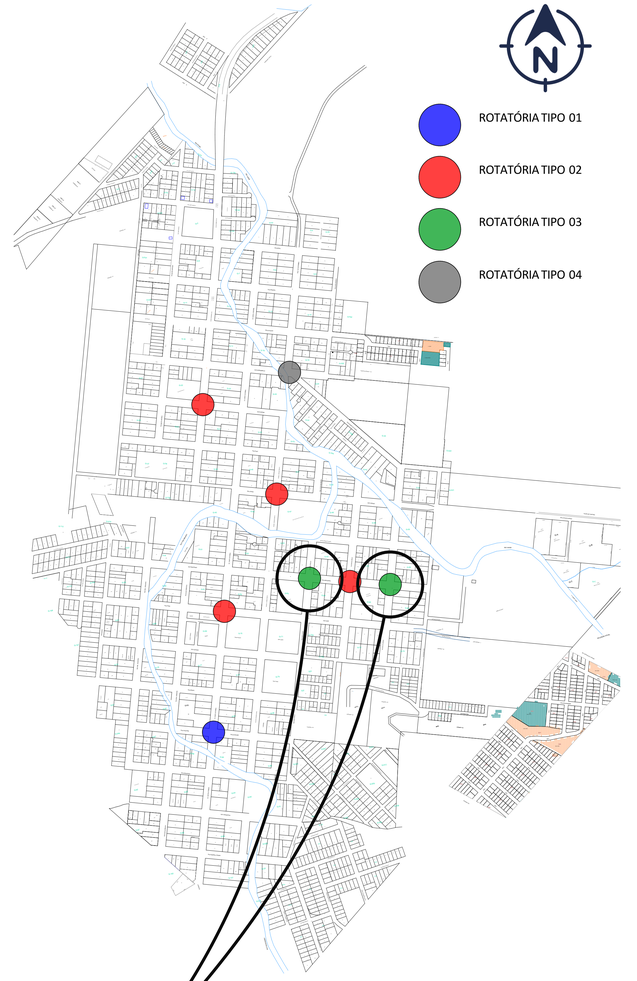

PLANTA DE LOCALIZAÇÃO
ESCALA 1:2000

NOTA:
1) - Os equipamentos de sinalização de transito, sejam eles verticais ou horizontais, deverão obedecer rigorosamente os padrões estabelecidos pelos manuais do CONTRAN, e nas quantidades especificadas nos projetos e orçamentos;
2) - Os zebrados de preenchimento são apenas ilustrativos, devem seguir rigorosamente as medidas e padrões das cartilhas do CONTRAN;
3) - Haverá casos em que as faixas existentes deverão ser apagadas, as quantidades estarão listadas no orçamento.

CORONEL FREITAS
PREFEITURA

PROJETO
NOVAS ROTATÓRIAS

OBRA
EXECUÇÃO DE NOVAS ROTATÓRIAS

PROPRIETÁRIO
PREFEITURA MUNICIPAL DE CORONEL FREITAS-SC

ENDEREÇO
AVENIDA SANTA CATARINA, 1022 - CENTRO

CIDADE
CORONEL FREITAS

ESTADO
SANTA CATARINA

FOLHA
03/05

ESCALA
INDICADA

DATA
02/05/2024

DIMENSÃO DA FOLHA
A0

ARQUIVO DIGITAL
ROTATÓRIAS.pln

ASSINATURAS

Documento assinado digitalmente
gov.br
ROMELITO EMIDIO DE LIMA
Data: 01/05/2024 13:04:20-0300
Verifique em https://validar.iti.gov.br

DELIR CASSARO
PREFEITO MUNICIPAL

ROMELITO DE LIMA
ARQUITETO E URBANISTA - RESPONSÁVEL TÉCNICO
CAU: A60926-9

CONTEÚDO
PROJETO LEGAL

- PLANTA DE LOCALIZAÇÃO
- PLANTA ROTATÓRIO TIPO 03
- NOTAS