


**ELEVAÇÃO ROTATÓRIA TIPO 01 E 02**


ESCALA 1:20

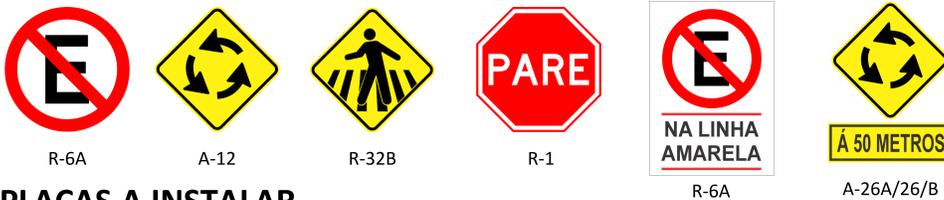

**PLACAS A INSTALAR**


SEM ESCALA

**NOTA:**  
 1) - Os equipamentos de sinalização de trânsito, sejam eles verticais ou horizontais, deverão obedecer rigorosamente os padrões estabelecidos pelos manuais do CONTRAN, e nas quantidades especificadas nos projetos e orçamentos;  
 2) - Os zebrados de preenchimento são apenas ilustrativos, devem seguir rigorosamente as medidas e padrões das cartilhas do CONTRAN;  
 3) - Haverá casos em que as faixas existentes deverão ser apagadas, as quantidades estarão listadas no orçamento.

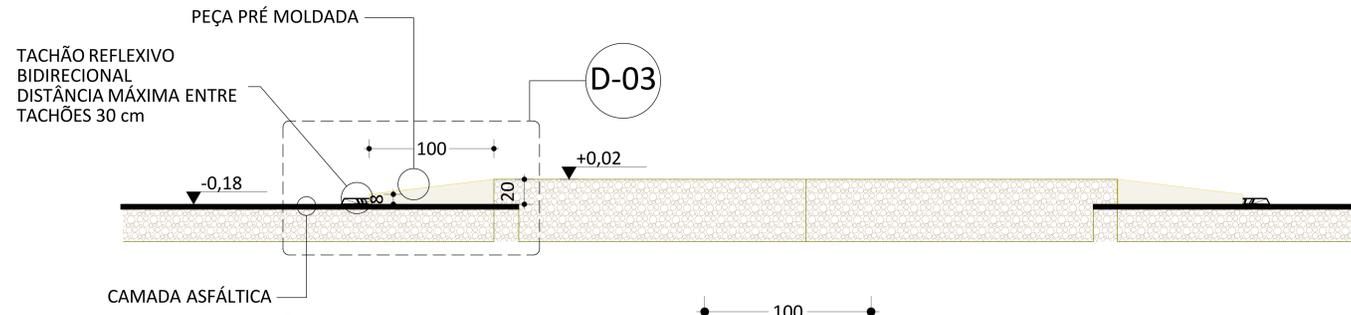


**CORTE ROTATÓRIA TIPO 01 E 02**

ESCALA 1:20

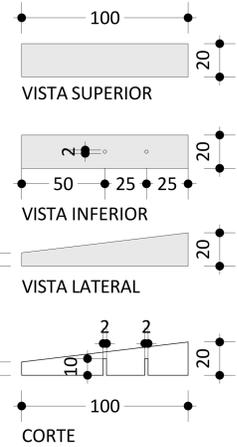


**NOTAS:**  
 1) - Taxa de aço aproximada de 30 kg/m<sup>3</sup>  
 2) - As características geométricas dos blocos pré moldados poderão apresentar variações a depender do fornecedor do material, desde que assegurem o atendimento aos esforços solicitantes e a correta fixação dos elementos.

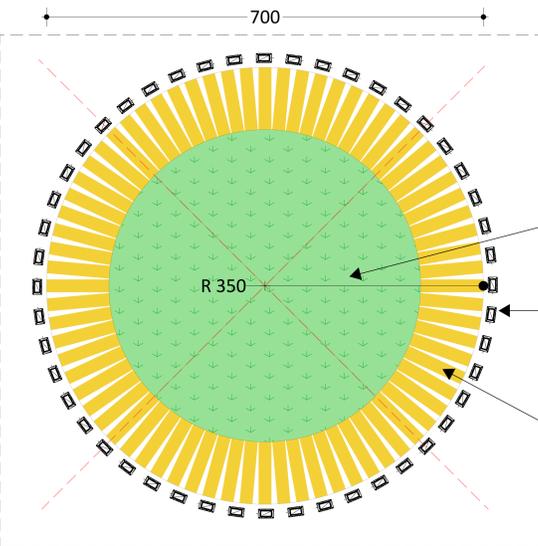

**DETALHE 01 ROTATÓRIA TIPO 01 E 02**

ESCALA 1:50

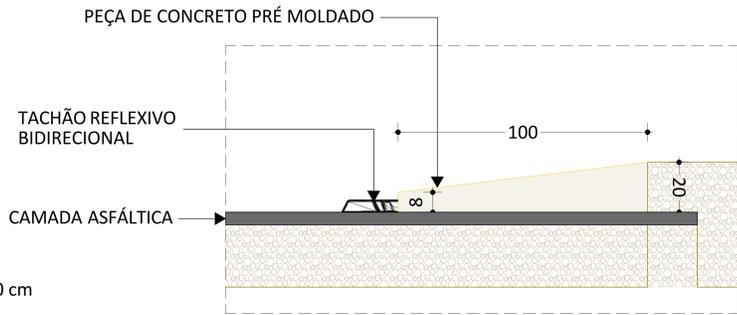


**DETALHE 03**

ESCALA 1:10


**PEÇA CONCRETO PRÉ MOLDADA**

ESCALA 1:10

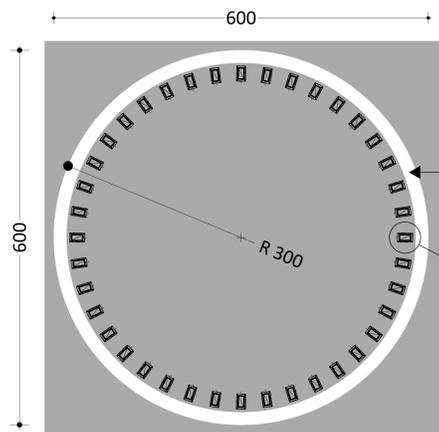

**DETALHE 02 ROTATÓRIA TIPO 03 E 04**


ESCALA 1:50

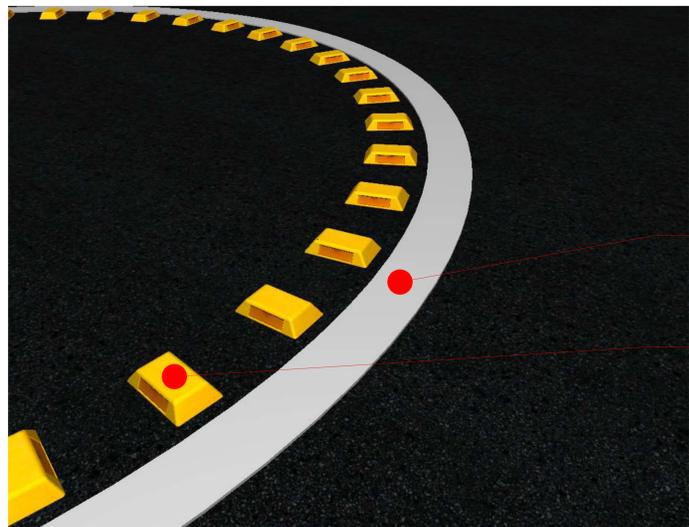

**ROTATÓRIA TIPO 03 E 04**

SEM ESCALA

BLOCOS DE CONCRETO (VER DETALHE)  
 TACHÃO REFLEXIVO BIDIRECIONAL DISTÂNCIA MÁXIMA ENTRE TACHÕES 30 cm  
 DEMARCAÇÃO DE ÁREA NÃO UTILIZÁVEL L=20cm BRANCA  
 TACHÃO REFLEXIVO BIDIRECIONAL DISTÂNCIA MÁXIMA ENTRE TACHÕES 30 cm

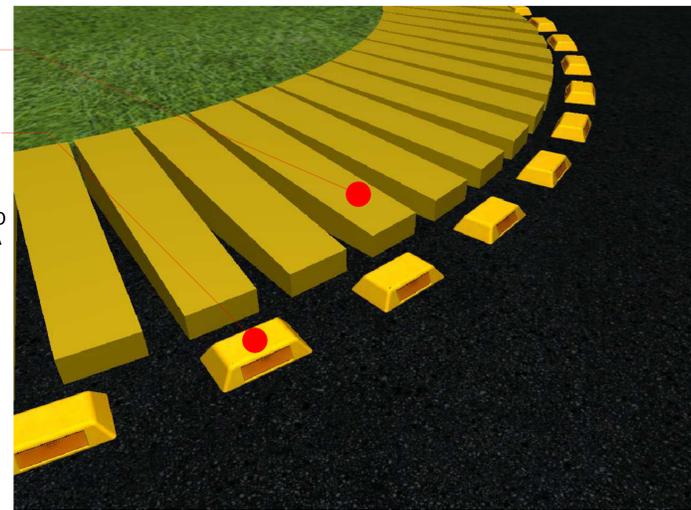

**ROTATÓRIA TIPO 01 E 02**

SEM ESCALA

<b>CORONEL FREITAS</b> PREFEITURA	
PROJETO	<b>NOVAS ROTATÓRIAS</b>
OBRA	EXECUÇÃO DE NOVAS ROTATÓRIAS
PROPRIETÁRIO	PREFEITURA MUNICIPAL DE CORONEL FREITAS-SC
ENGENHEIRO	AVENIDA SANTA CATARINA, 1022 - CENTRO
CIDADE	CORONEL FREITAS
ESTADO	SANTA CATARINA
FOLHA INDICADA	<b>05/05</b>
ESCALA	INDICADA
DATA	02/05/2024
DIMENSÃO DA FOLHA	A3
ARQUIVO DIGITAL	ROTATORIAS.ppt
ASSINATURAS	
<b>DELIR CASSARO</b> PREFEITO MUNICIPAL	<b>ROMELITO DE LIMA</b> ARQUITETO E URBANISTA - RESPONSÁVEL TÉCNICO CAD: 469026-9
CONTEÚDO	
<b>PROJETO LEGAL</b>	
- DETALHES CONSTRUTIVOS	