


**CORTE AA'**  
ESCALA 1/30



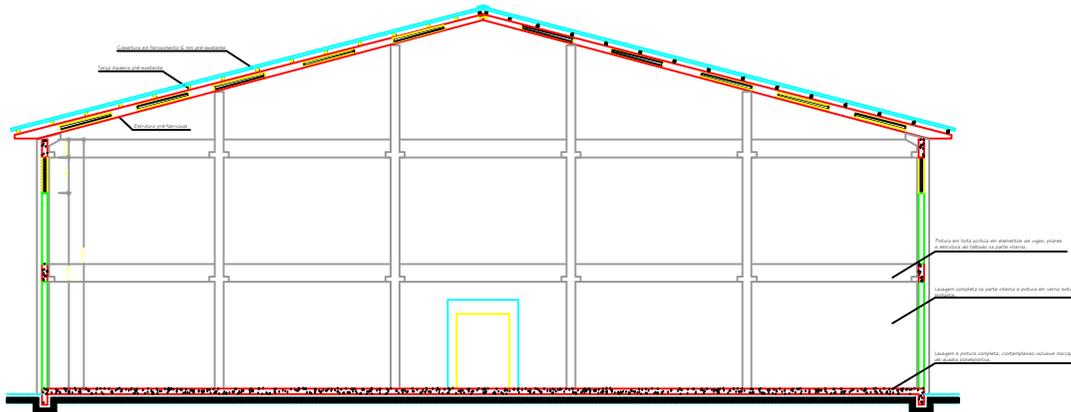


**CORTE BB'**  
ESCALA 1/30





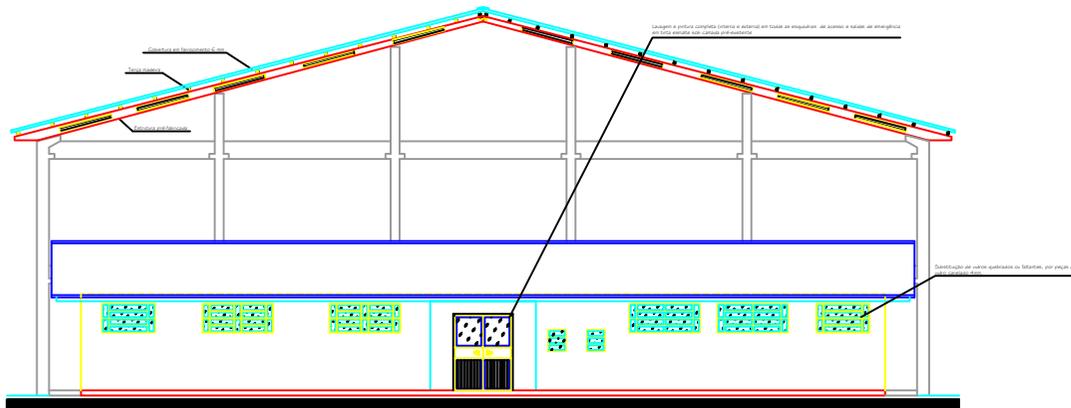

**ELEVAÇÃO**  
ESCALA 1/30



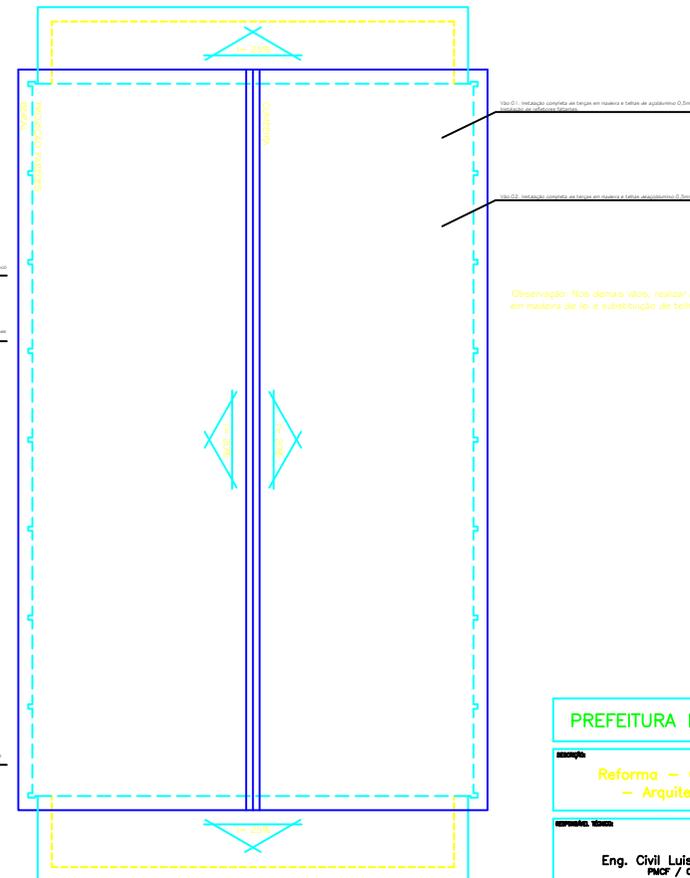

**COBERTURA**  
ESCALA 1/30



Observação: Nos demais vãos, realizar a substituições pontuais de telhas em madeira danificadas para telhas em madeira de lei e substituição de telhas danificadas por telhas de aço/alumínio 0,5mm.

**PREFEITURA MUNICIPAL DE CORONEL FREITAS**

<b>OBJETO</b>	Reforma – Ginásio de Esportes Floresta II – Arquitetônico	<b>DATA</b>	02/02
<b>PROJETADE</b>	Eng. Civil Luja Carlos Oas PMCF / CREA 063839-7		
<b>PROJETO</b>	Corte AA', Corte B.B', Elevação, Cobertura		

<b>DATA</b>	20/01/2021	<b>TIPO</b>	Indicada	<b>AREA</b>	1.172,25 m²	<b>PROJETADE</b>	Luja Carlos Oas	<b>ARQUITETO</b>	Gm   172arq.dwg
-------------	------------	-------------	----------	-------------	-------------	------------------	-----------------	------------------	-----------------