A1: 594 x 841

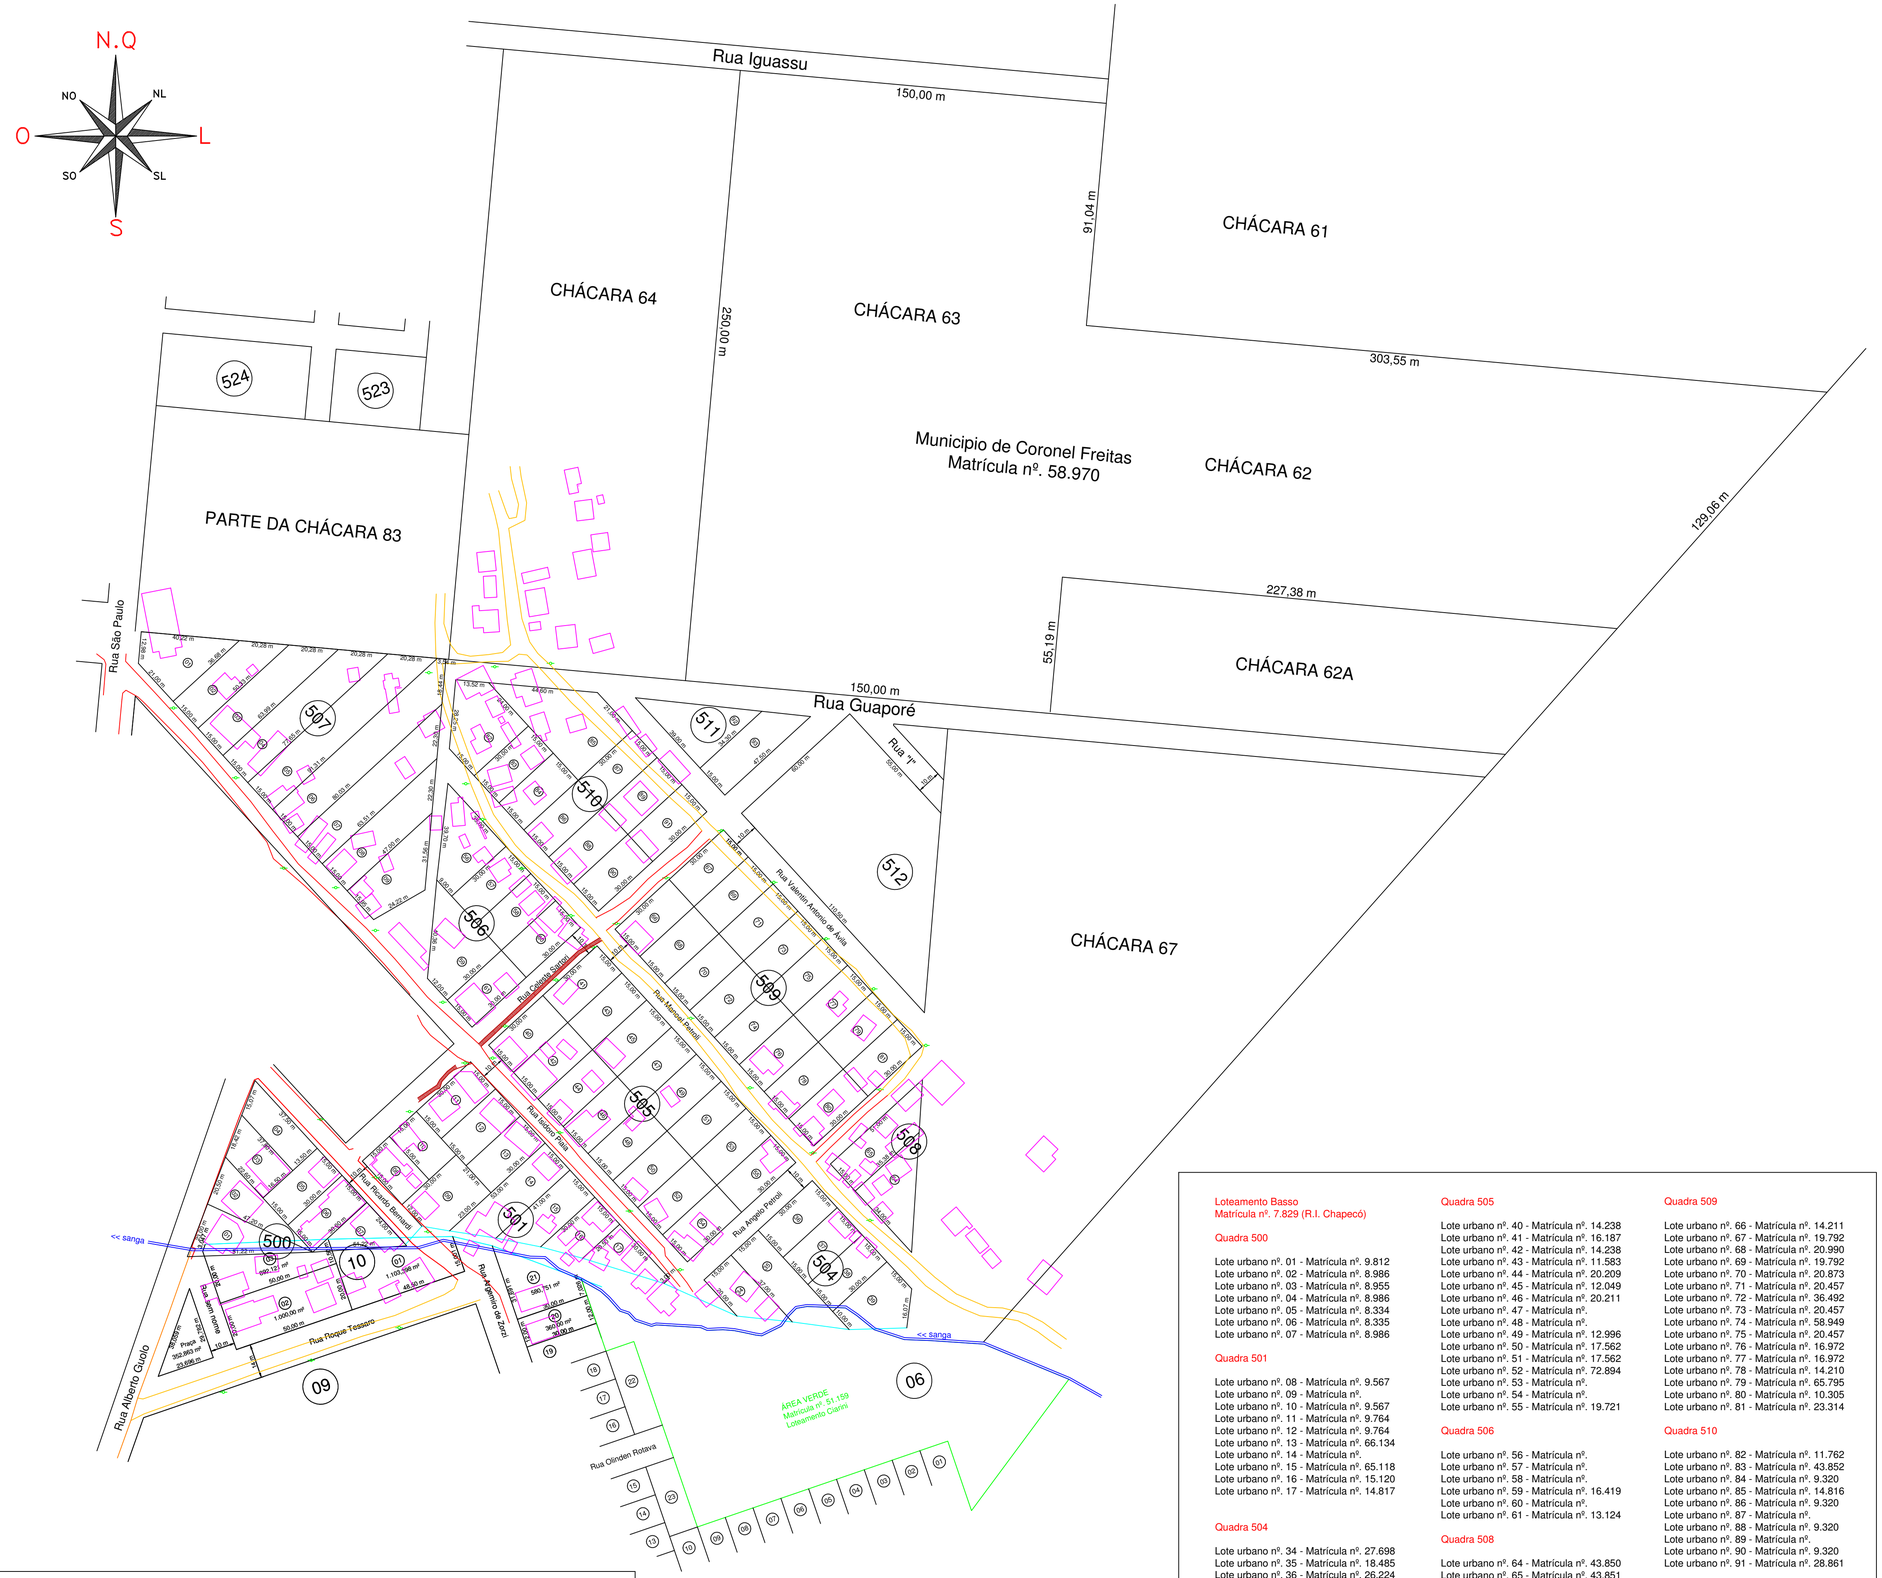

Loteamento Ciarini
Matrícula nº. 51.159 (R.I. Chapecó)

Quadra 06

Lote urbano nº. 21 - Matrícula nº. 68.723
Lote urbano nº. 20 - Matrícula nº. 68.722
Área Verde - Matrícula nº. 51.159

Quadra 10

Lote urbano nº. 01 - Matrícula nº. 51.159
Lote urbano nº. 02 - Matrícula nº. 888 (RI Coronel Freitas)
Lote urbano nº. 03 - Matrícula nº. 889 (RI Coronel Freitas)
Praça - Matrícula nº. 59.030

Desmembramento - Parte da Chácara nº. 84
Matrícula nº. 18.297 (R.I. Chapecó)

Quadra 507

Lote urbano nº. 01 - Matrícula nº. 42.760
Lote urbano nº. 02 - Matrícula nº. 42.588
Lote urbano nº. 03 - Matrícula nº. 42.589
Lote urbano nº. 04 - Matrícula nº. 42.563
Lote urbano nº. 05 - Matrícula nº. 42.563
Lote urbano nº. 06 - Matrícula nº. 42.563
Lote urbano nº. 07 - Matrícula nº. 42.919
Lote urbano nº. 08 - Matrícula nº. 59.444
Lote urbano nº. 09 - Matrícula nº. 59.445

Loteamento Basso
Matrícula nº. 7.829 (R.I. Chapecó)

Quadra 500

Lote urbano nº. 01 - Matrícula nº. 9.812
Lote urbano nº. 02 - Matrícula nº. 8.986
Lote urbano nº. 03 - Matrícula nº. 8.955
Lote urbano nº. 04 - Matrícula nº. 8.986
Lote urbano nº. 05 - Matrícula nº. 8.334
Lote urbano nº. 06 - Matrícula nº. 8.335
Lote urbano nº. 07 - Matrícula nº. 8.986

Quadra 501

Lote urbano nº. 08 - Matrícula nº. 9.567
Lote urbano nº. 09 - Matrícula nº.
Lote urbano nº. 10 - Matrícula nº. 9.567
Lote urbano nº. 11 - Matrícula nº. 9.764
Lote urbano nº. 12 - Matrícula nº. 9.764
Lote urbano nº. 13 - Matrícula nº. 66.134
Lote urbano nº. 14 - Matrícula nº.
Lote urbano nº. 15 - Matrícula nº. 65.118
Lote urbano nº. 16 - Matrícula nº. 15.120
Lote urbano nº. 17 - Matrícula nº. 14.817

Quadra 504

Lote urbano nº. 34 - Matrícula nº. 27.698
Lote urbano nº. 35 - Matrícula nº. 18.485
Lote urbano nº. 36 - Matrícula nº. 26.224
Lote urbano nº. 37 - Matrícula nº.
Lote urbano nº. 38 - Matrícula nº. 19.744
Lote urbano nº. 39 - Matrícula nº. 30.258

Quadra 505

Lote urbano nº. 40 - Matrícula nº. 14.238
Lote urbano nº. 41 - Matrícula nº. 16.187
Lote urbano nº. 42 - Matrícula nº. 14.238
Lote urbano nº. 43 - Matrícula nº. 11.583
Lote urbano nº. 44 - Matrícula nº. 20.209
Lote urbano nº. 45 - Matrícula nº. 12.049
Lote urbano nº. 46 - Matrícula nº. 20.211
Lote urbano nº. 47 - Matrícula nº.
Lote urbano nº. 48 - Matrícula nº.
Lote urbano nº. 49 - Matrícula nº. 12.996
Lote urbano nº. 50 - Matrícula nº. 17.562
Lote urbano nº. 51 - Matrícula nº. 17.562
Lote urbano nº. 52 - Matrícula nº. 72.894
Lote urbano nº. 53 - Matrícula nº.
Lote urbano nº. 54 - Matrícula nº.
Lote urbano nº. 55 - Matrícula nº. 19.721

Quadra 506

Lote urbano nº. 56 - Matrícula nº.
Lote urbano nº. 57 - Matrícula nº.
Lote urbano nº. 58 - Matrícula nº.
Lote urbano nº. 59 - Matrícula nº. 16.419
Lote urbano nº. 60 - Matrícula nº.
Lote urbano nº. 61 - Matrícula nº. 13.124

Quadra 508

Lote urbano nº. 64 - Matrícula nº. 43.850
Lote urbano nº. 65 - Matrícula nº. 43.851

Quadra 509

Lote urbano nº. 66 - Matrícula nº. 14.211
Lote urbano nº. 67 - Matrícula nº. 19.792
Lote urbano nº. 68 - Matrícula nº. 20.990
Lote urbano nº. 69 - Matrícula nº. 19.792
Lote urbano nº. 70 - Matrícula nº. 20.873
Lote urbano nº. 71 - Matrícula nº. 20.457
Lote urbano nº. 72 - Matrícula nº. 36.492
Lote urbano nº. 73 - Matrícula nº. 20.457
Lote urbano nº. 74 - Matrícula nº. 58.949
Lote urbano nº. 75 - Matrícula nº. 20.457
Lote urbano nº. 76 - Matrícula nº. 16.972
Lote urbano nº. 77 - Matrícula nº. 16.972
Lote urbano nº. 78 - Matrícula nº. 14.210
Lote urbano nº. 79 - Matrícula nº. 65.795
Lote urbano nº. 80 - Matrícula nº. 10.305
Lote urbano nº. 81 - Matrícula nº. 23.314

Quadra 510

Lote urbano nº. 82 - Matrícula nº. 11.762
Lote urbano nº. 83 - Matrícula nº. 43.852
Lote urbano nº. 84 - Matrícula nº. 9.320
Lote urbano nº. 85 - Matrícula nº. 14.816
Lote urbano nº. 86 - Matrícula nº. 9.320
Lote urbano nº. 87 - Matrícula nº.
Lote urbano nº. 88 - Matrícula nº. 9.320
Lote urbano nº. 89 - Matrícula nº.
Lote urbano nº. 90 - Matrícula nº. 9.320
Lote urbano nº. 91 - Matrícula nº. 28.861

Quadra 511

Lote urbano nº. 92 - Matrícula nº. 19.503
Lote urbano nº. 93 - Matrícula nº. 28.953

Quadra 512

(ÁREA VERDE).
Lote urbano nº. 512 - Matrícula nº. 23.315
"não possui gravame destinado a área verde"

CONVENÇÕES CARTOGRÁFICAS

edificação	meio fio	curso d´água projeto	poste
divisa de imóvel/ ruas	bordo de estrada	curso d´água existente	escadaria

AMOSC
ASSOCIAÇÃO DOS MUNICÍPIOS DO OESTE DE SANTA CATARINA

PREFEITURA MUNICIPAL DE CORONEL FREITAS

DESCRIÇÃO: CADASTRO - BAIRRO SÃO SEBASTIÃO	ESCALA: 1: 1.250
ENDEREÇO DA OBRA: Bairro São Sebastião	DATA: JUNHO/ 2021
ARQUIVO: C:\ DARLAN_AMOSC 2021 \CORONEL FREITAS - OBRAS Cadastro_Bairro São Sebastião_R2 / DATUM: SIRGAS 2000	DESENHISTA: Darlan
RESPONSÁVEL TÉCNICO: ---------- Darlan Pagani Vieira Engenheiro Agrimensor CREA/SC 067673-5	PRANCHA: ÚNICA