
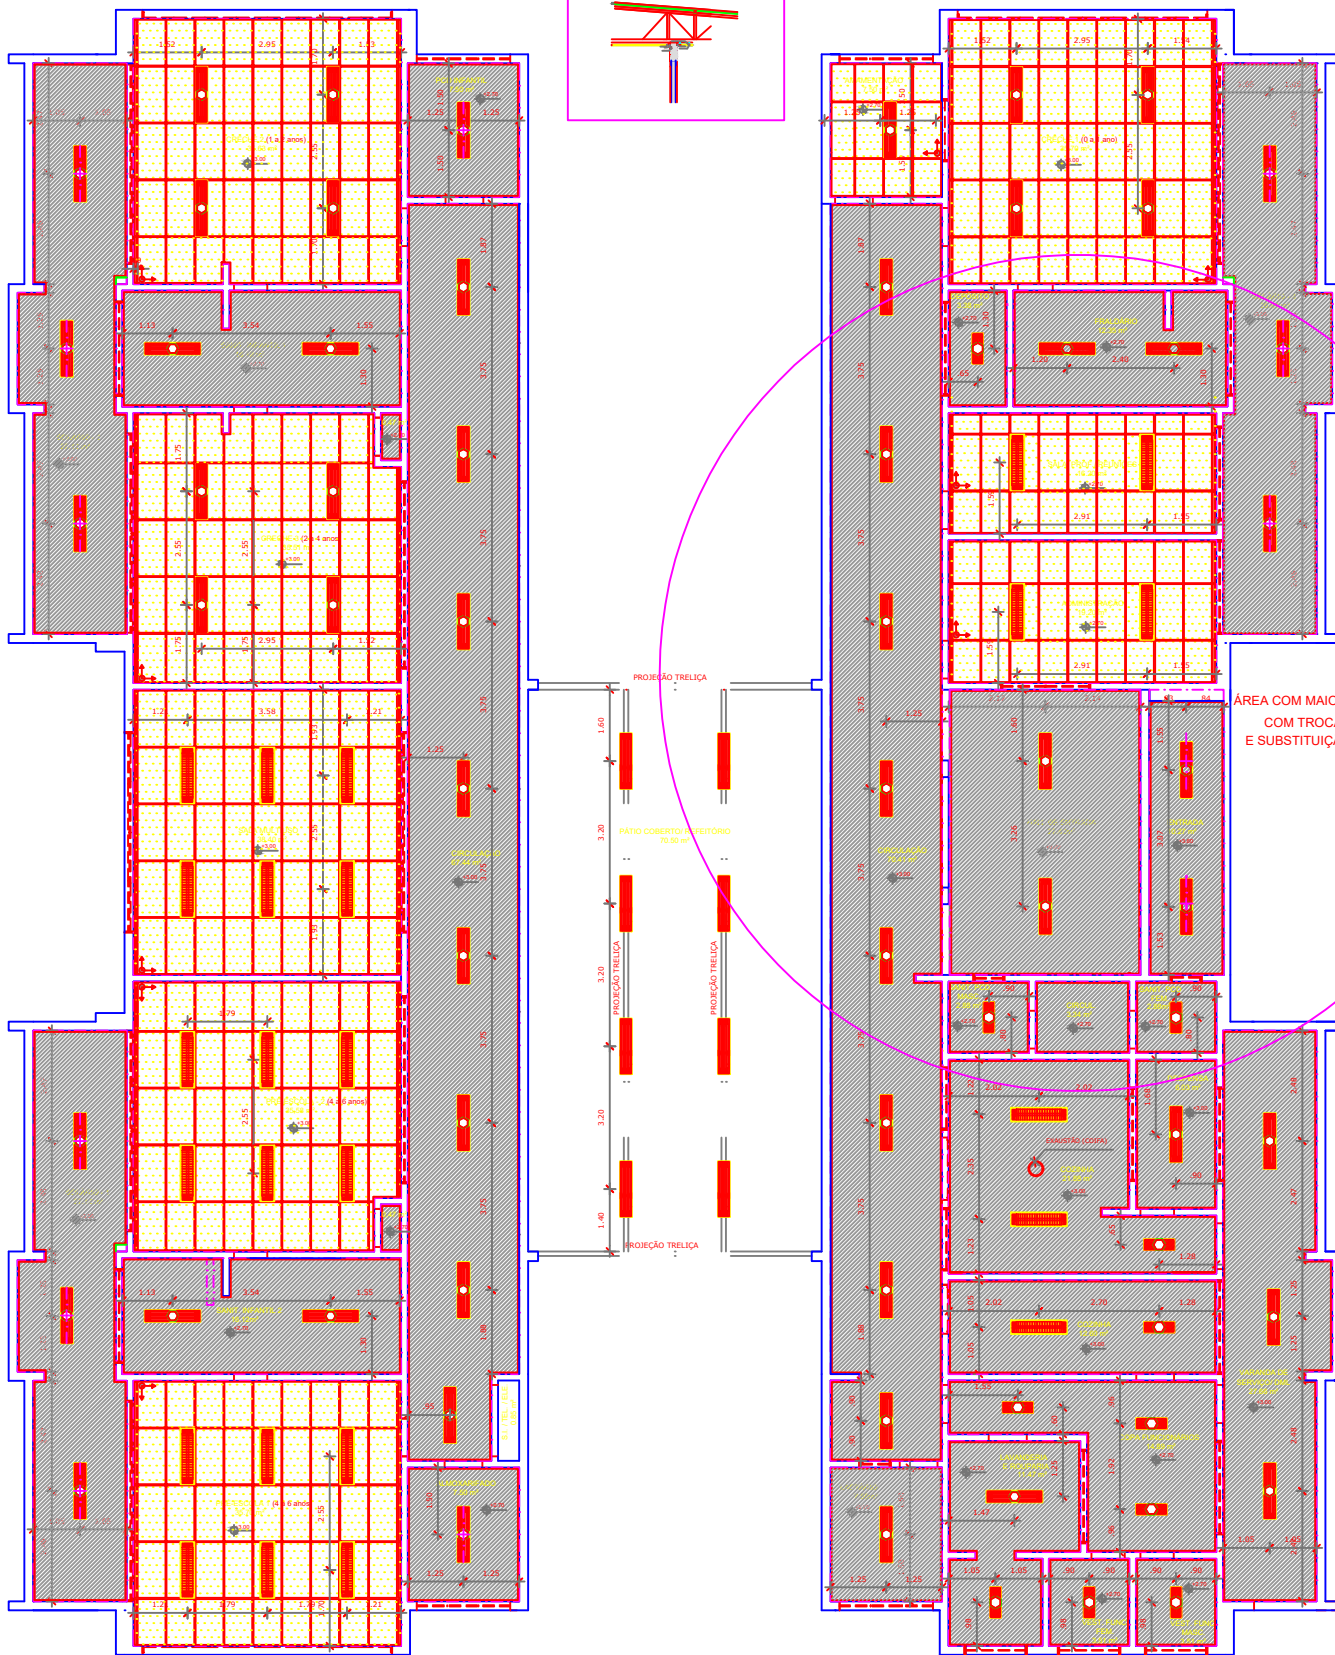


DETALHE DO FORRO

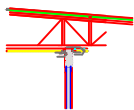

ÁREA COM MAIOR INTERVENÇÃO
COM TROCA DE GESSO
E SUBSTITUIÇÃO DAS FIBRAS