

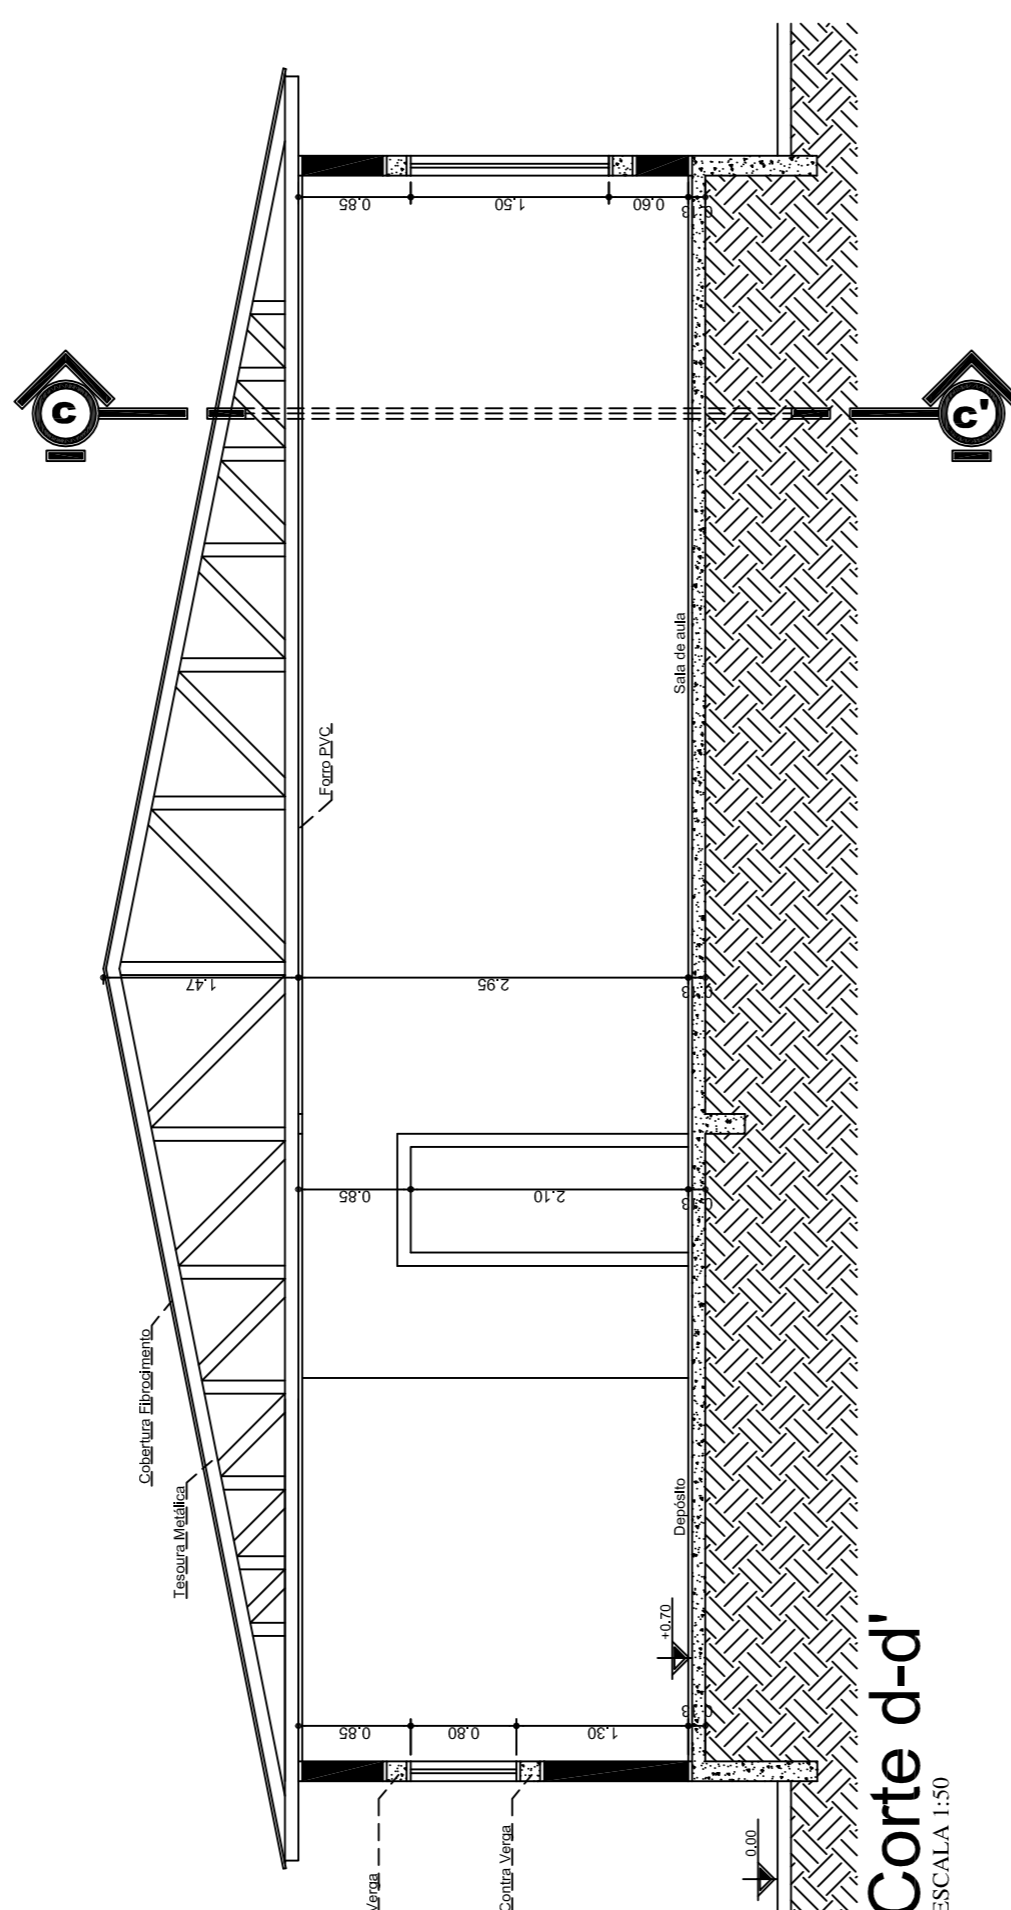


RUA SÃO PAULO


522

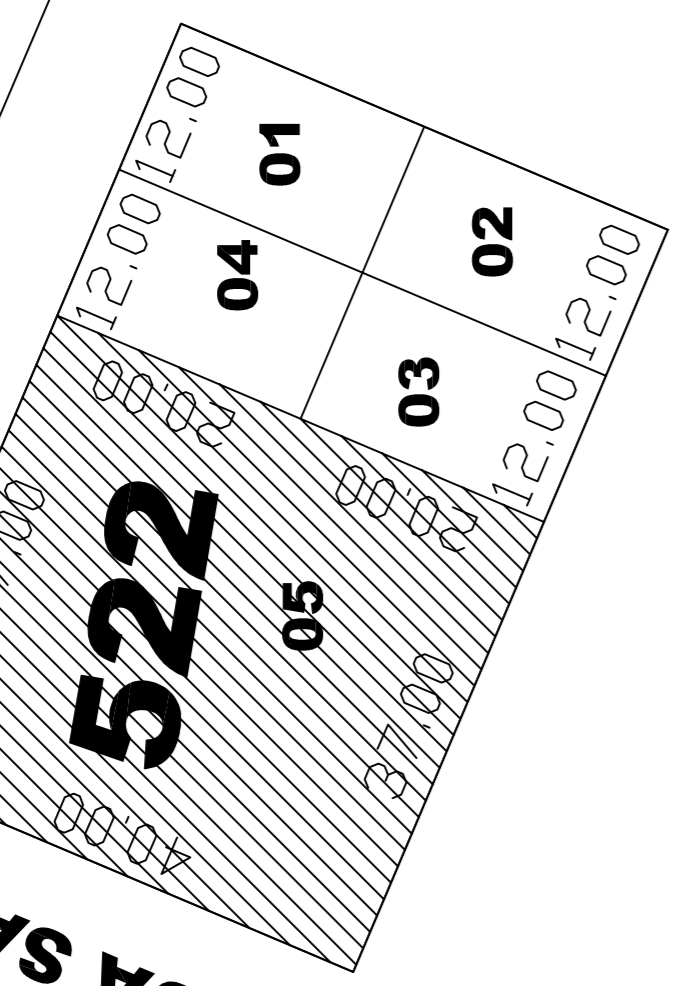


Corte d-d'

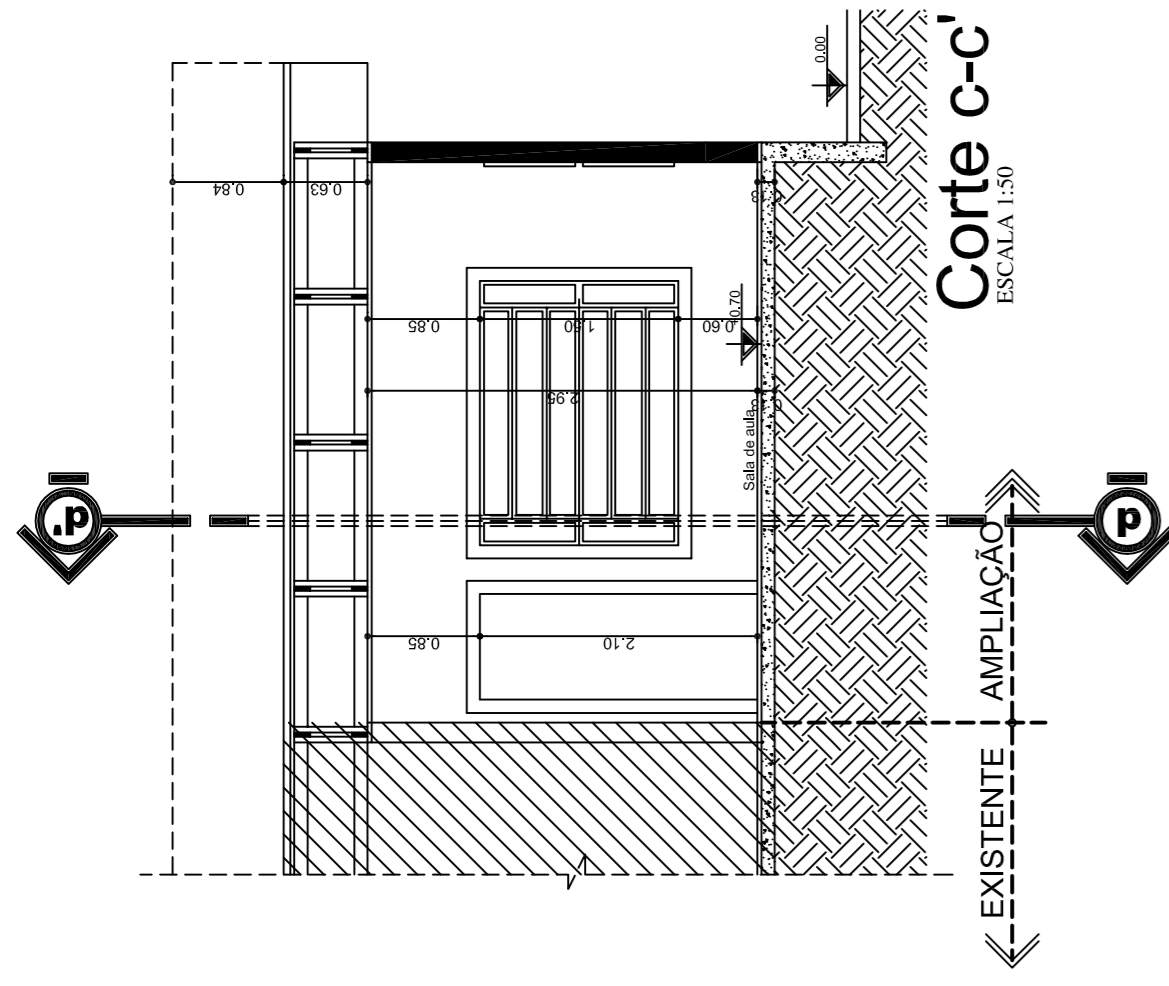

Corte c-c'

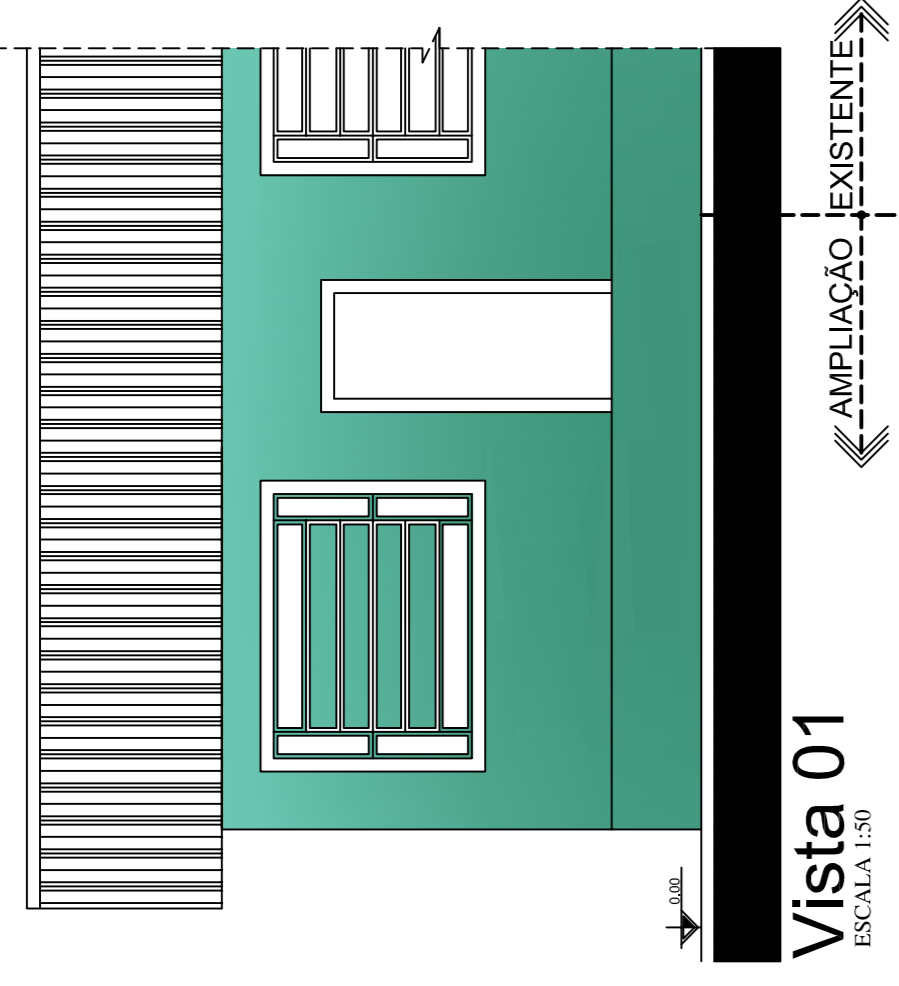

Vista 01

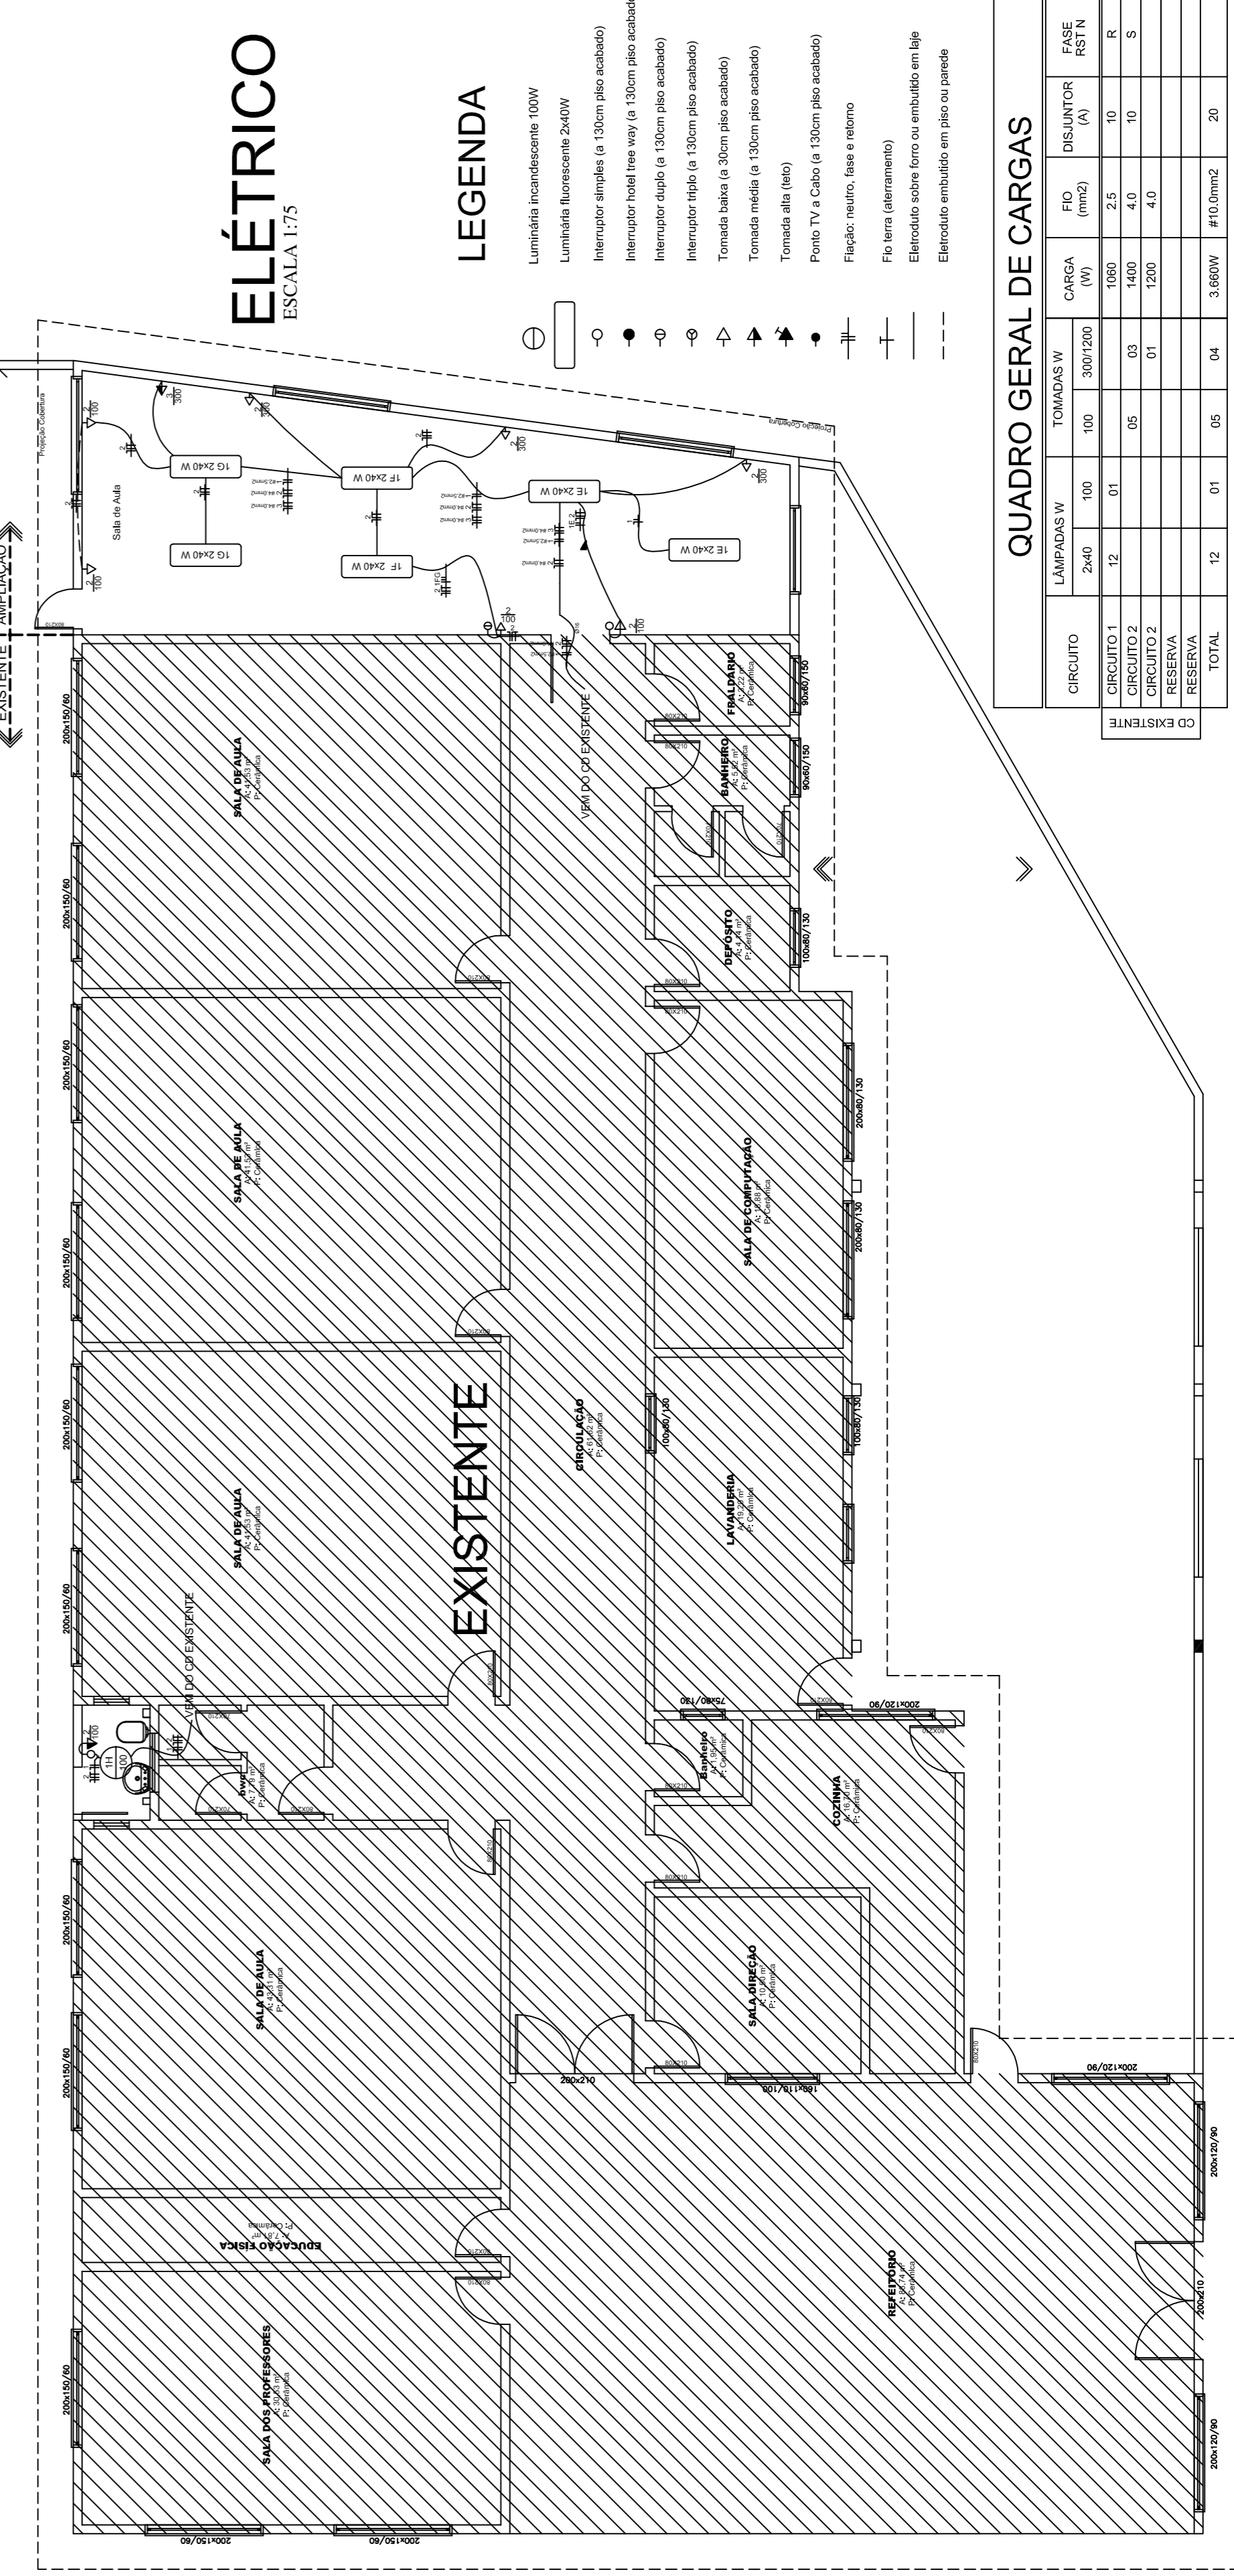

ELÉTRICO
ESCALA 1:75

LEGENDA

- ⊕ Luminária Incandescente 100W
- ⊕ Luminária fluorescente 2x40W
- ⊕ Interruptor simples (a 130cm pelo acabado)
- ⊕ Interruptor hotel free way (a 130cm pelo acabado)
- ⊕ Interruptor duplo (a 130cm pelo acabado)
- ⊕ Interruptor triplo (a 130cm pelo acabado)
- ⊕ Tomada baixa (a 30cm pelo acabado)
- ⊕ Tomada média (a 130cm pelo acabado)
- ⊕ Tomada alta (vão)
- ⊕ Ponto TV e Cabo (a 130cm pelo acabado)
- ⊕ Fiação: neutro, fase e retorno
- ⊕ Fio terra (aterramento)
- ⊕ Eletroduto sobre forro ou embutido em laje
- ⊕ Eletroduto embutido em piso ou parede

QUADRO GERAL DE CARGAS


ARQUITETÔNICO

PREFEITURA MUNICIPAL DE CORONEL FREITAS

ESCALA INDICADA: Escola Dozalina Mangoni

DATA: Maio/2013

ÁREA APLICADA: 4,730

ÁREA DO PROJETO: 47,12 m²

RESPONSÁVEL TÉCNICO PELA PROPOSTA: Luis Carlos OSS

RESPONSÁVEL TÉCNICO PELA EXECUÇÃO: Eng. CIVIL - CREA SC 053.939-7

02

esc02dozalina.dwg