


LOCALIZAÇÃO SISTEMA DE TRATAMENTO DE ESGOTO

ESCALA 1:75

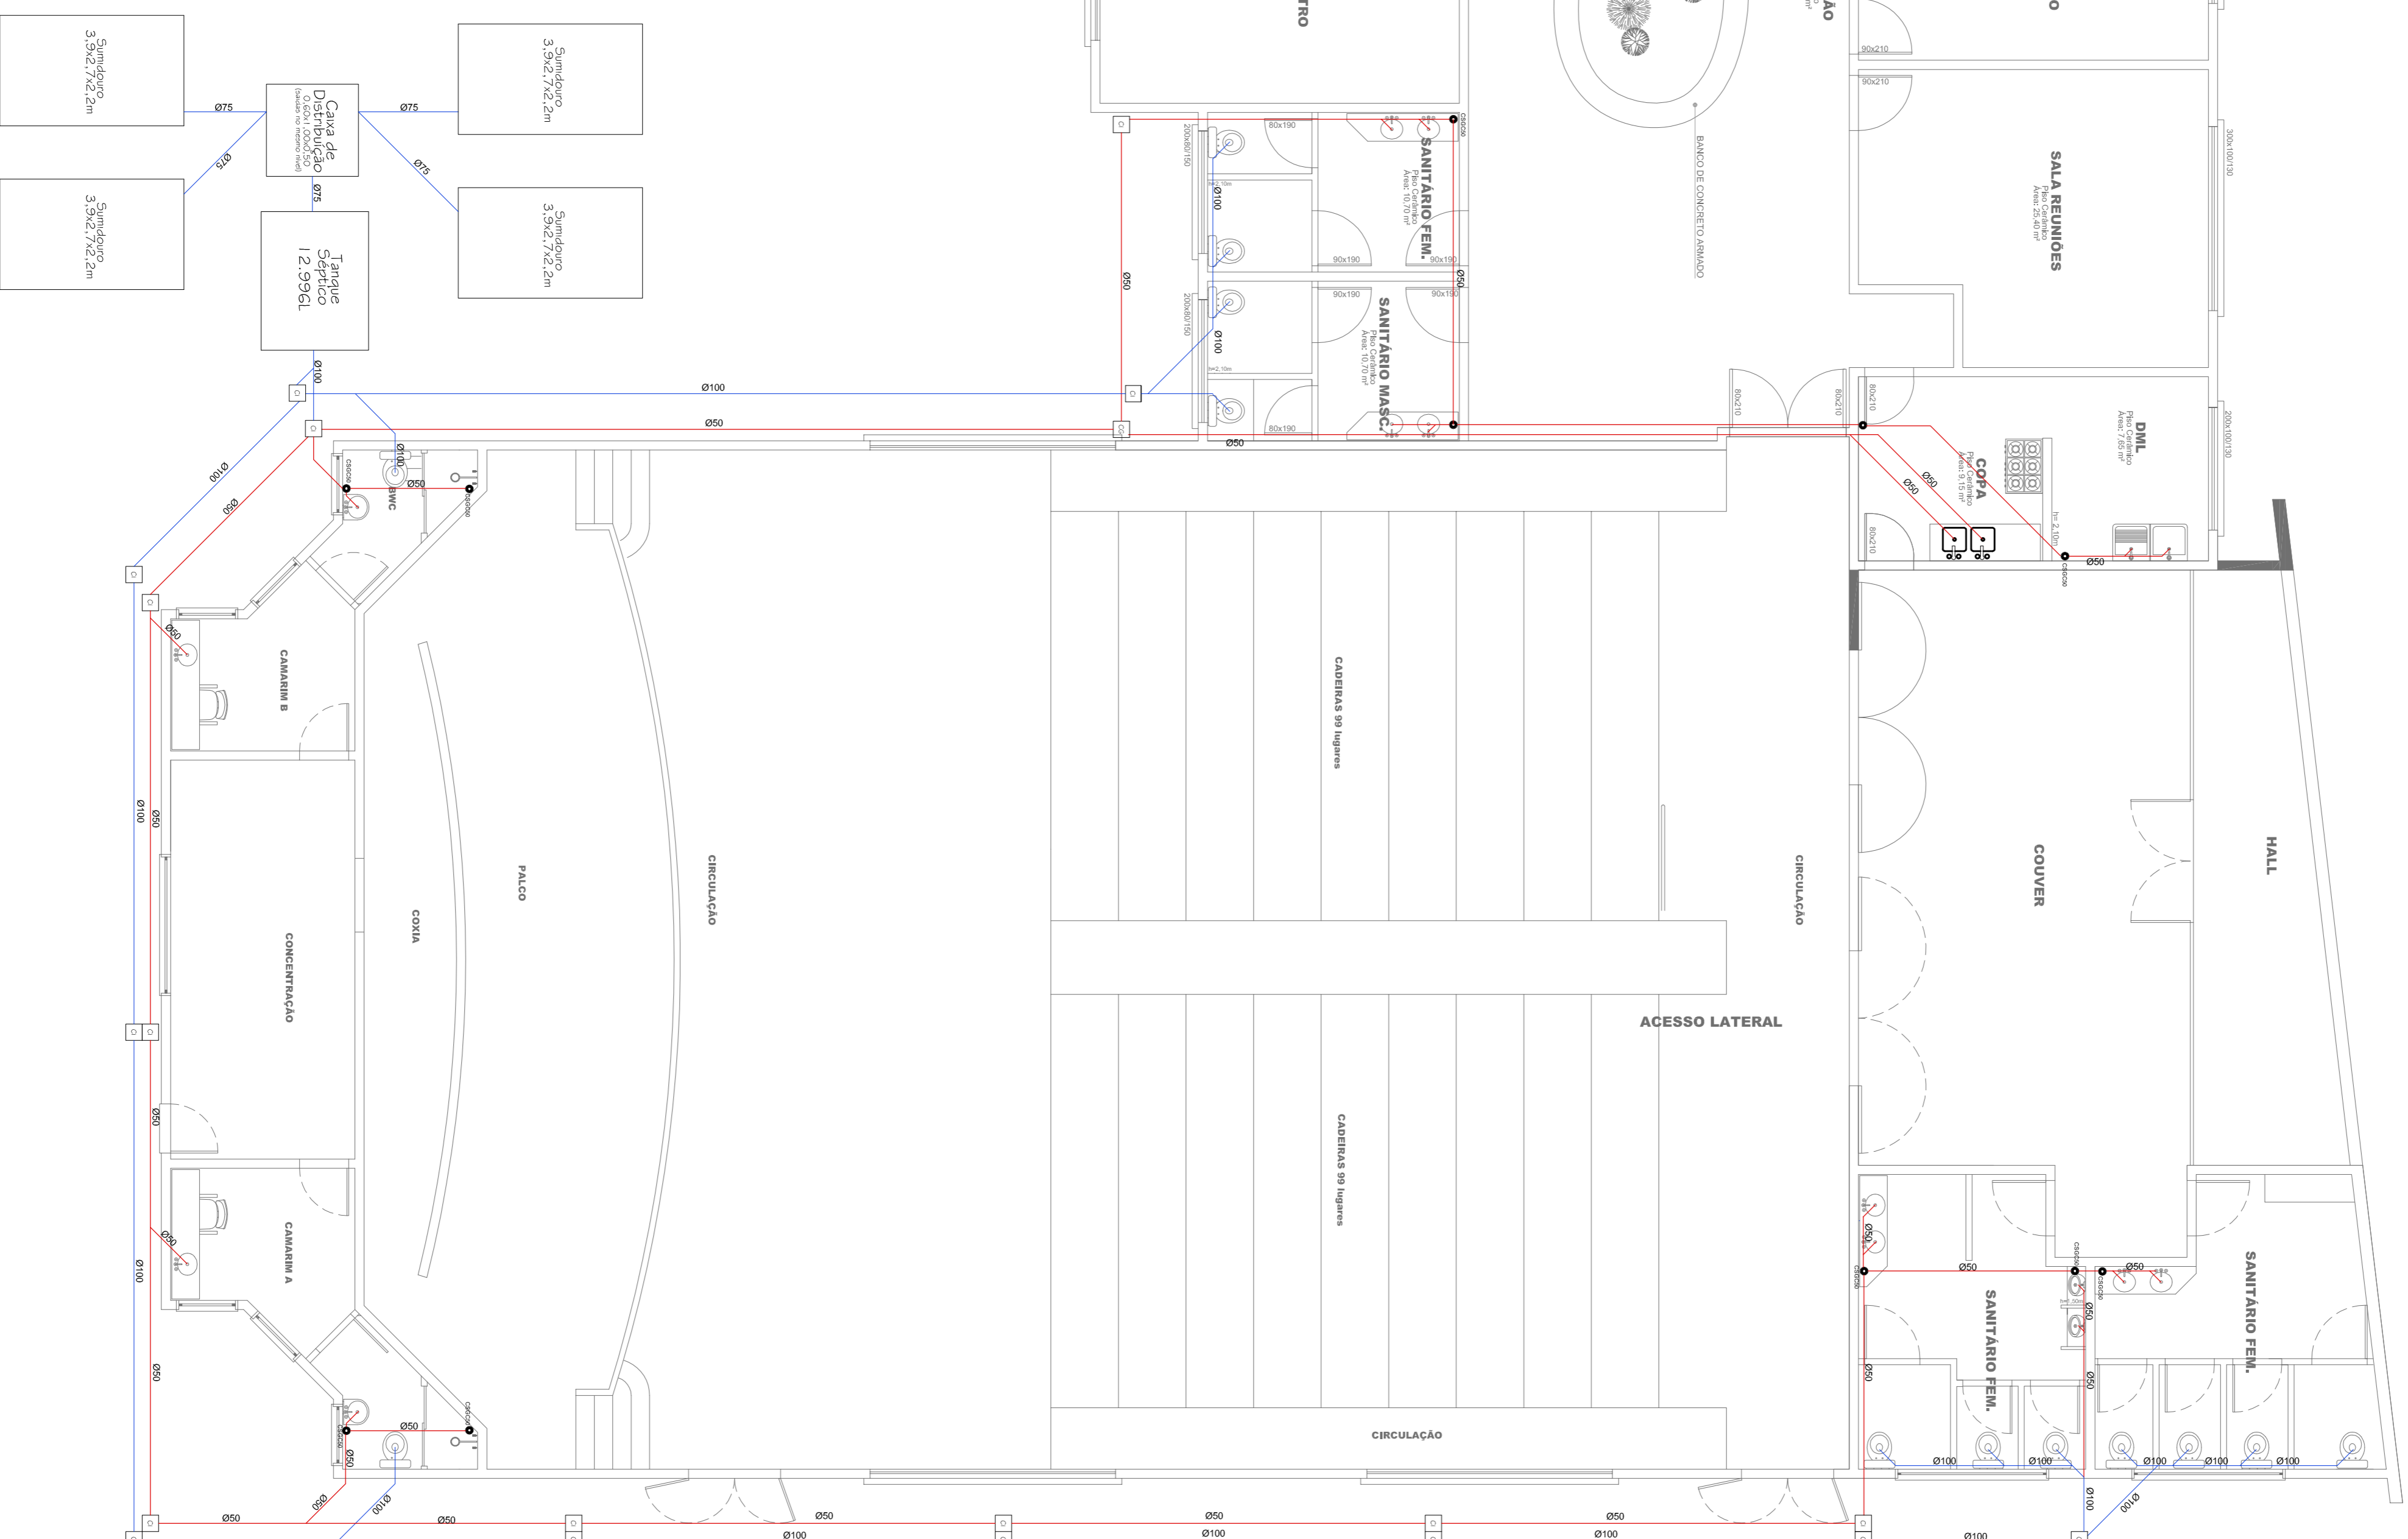

ARQUITETONICO



Associação dos Municípios do Oeste de Santa Catarina

PREFEITURA MUNICIPAL DE CORONEL FREITAS

CENTRO DE EVENTOS GERAL

Rua Itajaçu

Localização do Síst. de Tratamento de Esgoto

PROFESSOR(A)	4.400	PROFESSOR(A)	1.113,83 m²
PROFESSOR(A)		PROFESSOR(A)	Michelle Raquel
PROFESSOR(A)		PROFESSOR(A)	Centromultidwg

Arquiteta e Urbanista

CAD. 454.098-3

05