


LOCALIZAÇÃO SISTEMA DE TRATAMENTO DE ESGOTO

ESCALA 1:75

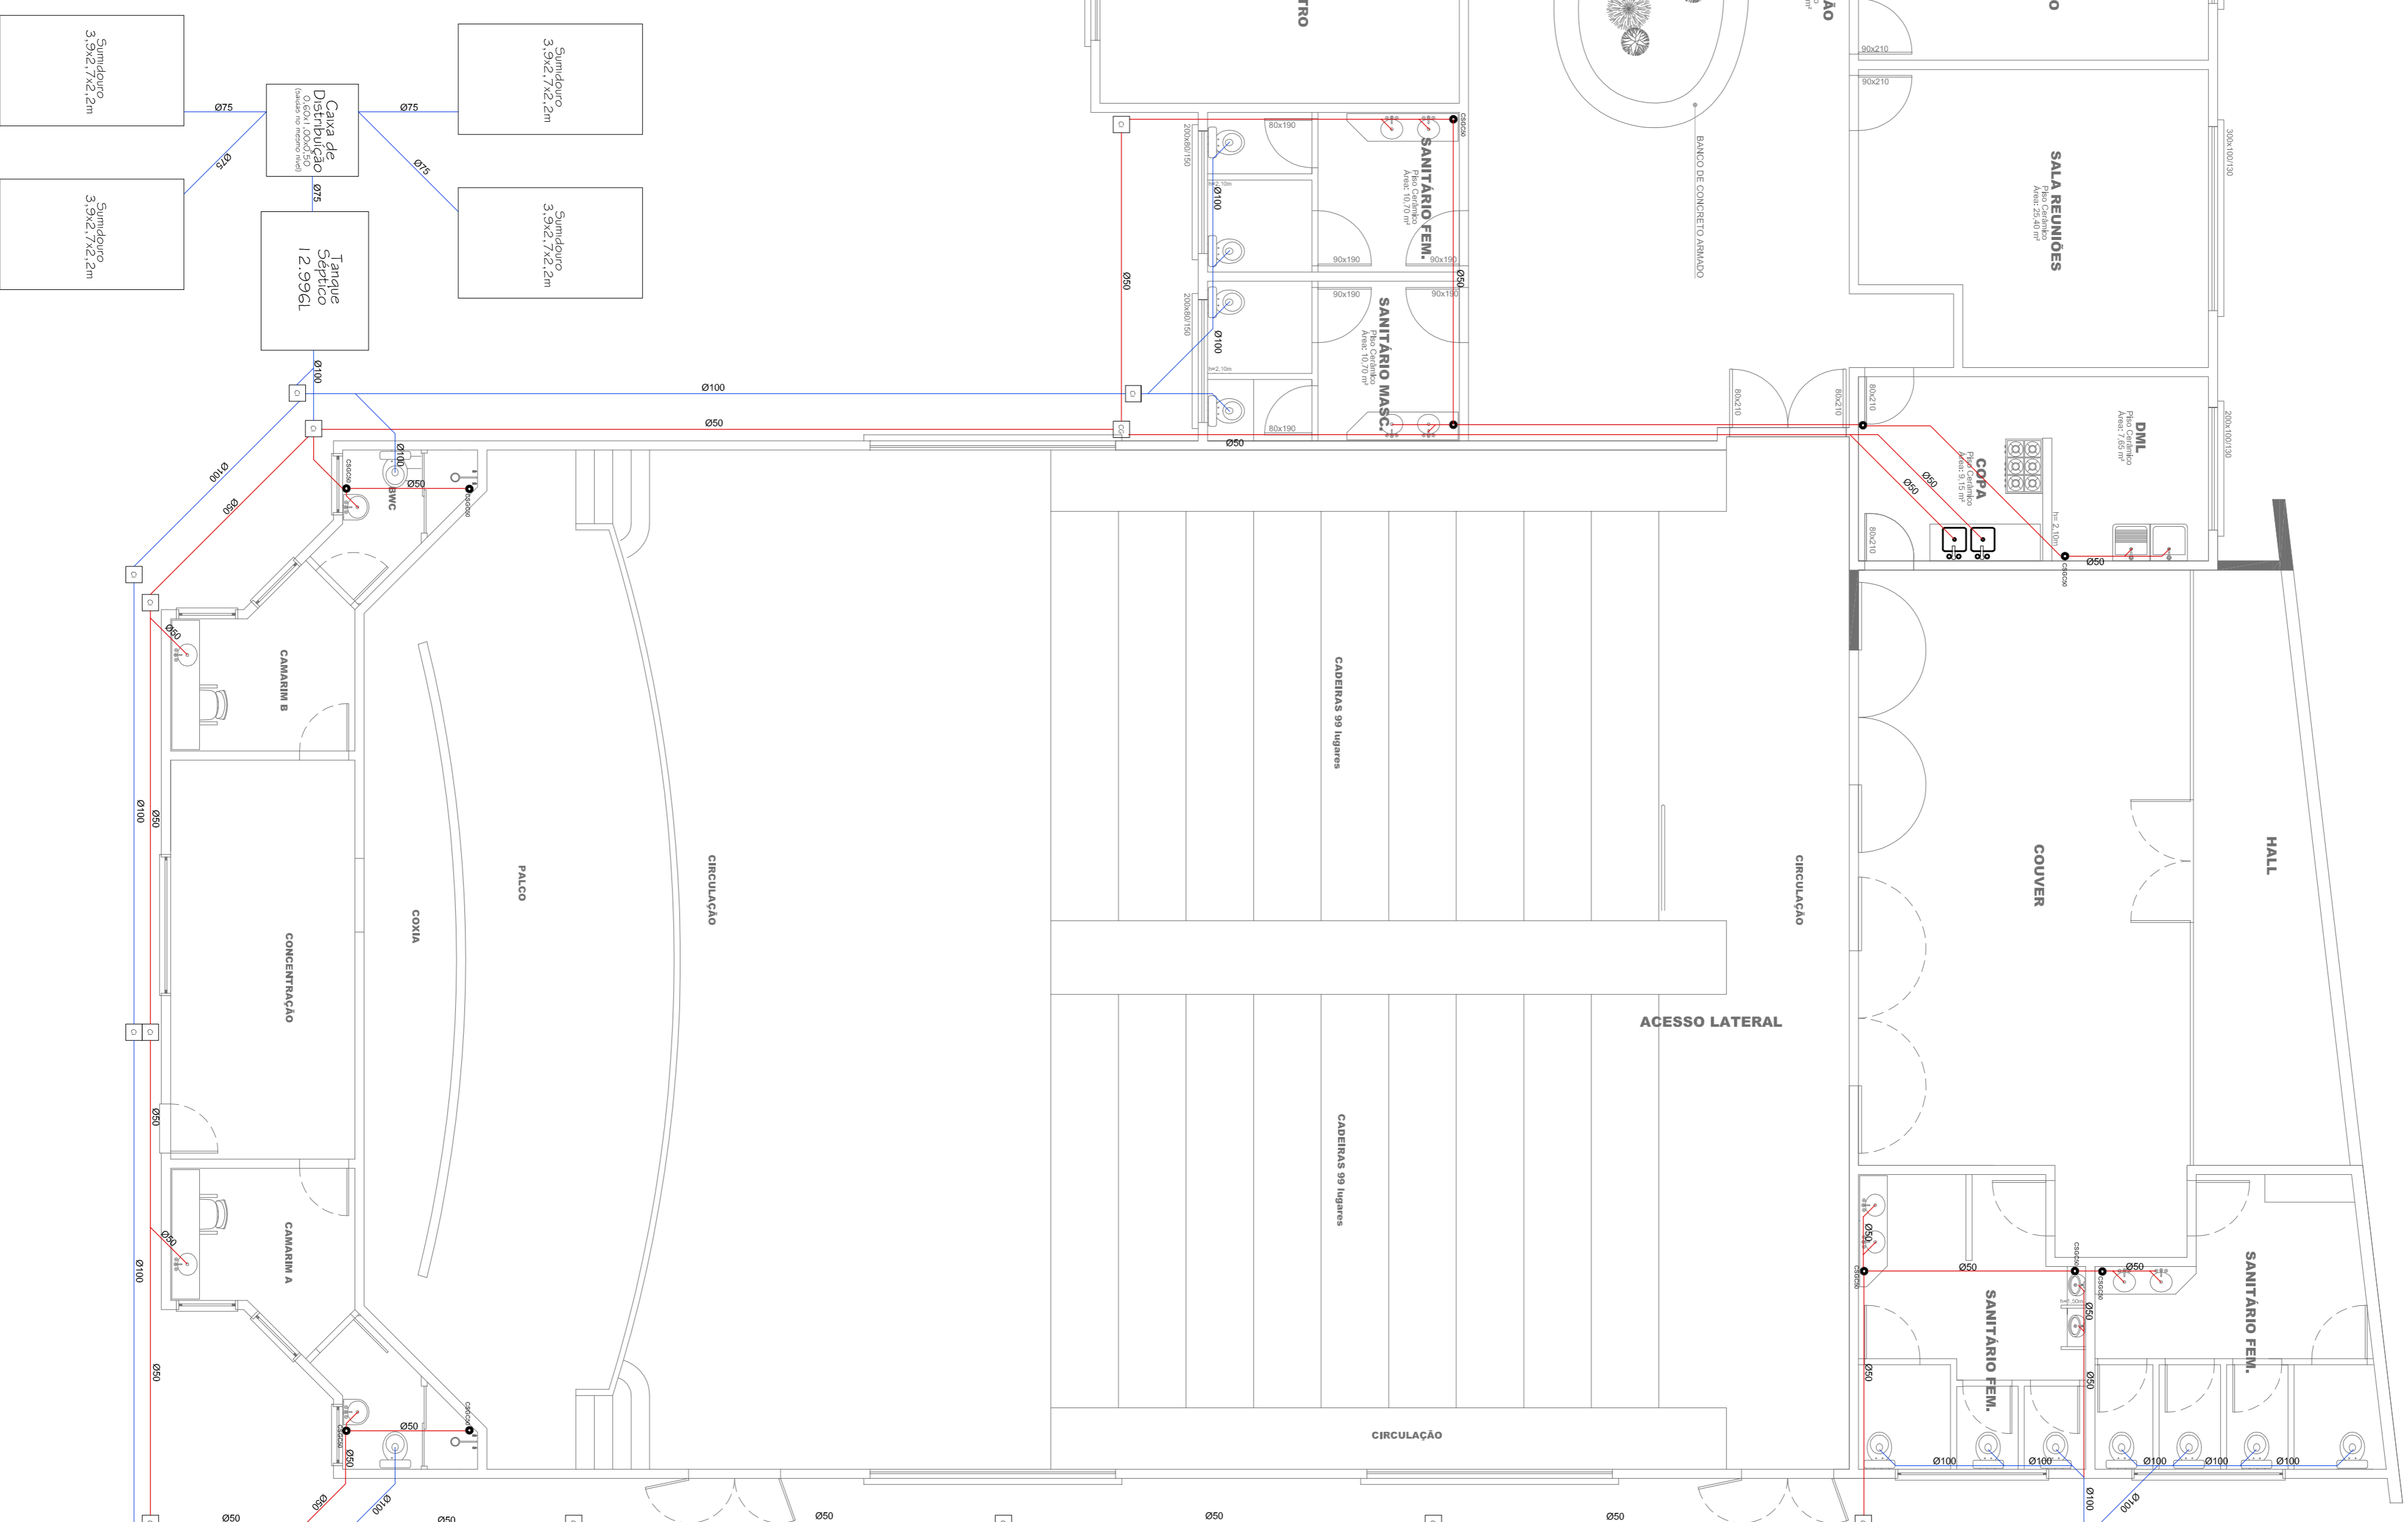

ARQUITETONICO



Associação dos Municípios do Oeste de Santa Catarina

PREFEITURA MUNICIPAL DE CORONEL FREITAS

CENTRO DE EVENTOS GERAL

Rua Itajaçu

Localização do Síst. de Tratamento de Esgoto

PROJETO Nº	4.400	PROJETO Nº	1.113,83 m²
PROJETO Nº	89301/2013	PROJETO Nº	Michelle Raquel
PROJETO Nº	Michelle Raquel Damo	PROJETO Nº	CentriOmultivis
PROJETO Nº	Arquiteta e Urbanista	PROJETO Nº	

05

CentriOmultivis